

# Схема расположения земельного участка или земельных участков на кадастровом плане территории

Условный номер земельного участка: 35:28:0000000:417:3У1		
Площадь земельного участка: 10000 кв. м		
Координаты характерных точек границ		
обозначение характерных точек	координаты, м	
	х	у
1	330481.66	3177720.80
2	330514.83	3177803.15
3	330507.60	3177828.36
4	330436.50	3177844.89
5	330385.48	3177827.78
6	330364.09	3177816.34
1	330481.66	3177720.80

УТВЕРЖДЕНА:

(наименование документа об утверждении, включая


наименования органов государственной власти или

органов местного самоуправления, принявших

решение об утверждении схемы или подписавших  
соглашение о перераспределении земельных участков)

N

Система координат - МСК-35

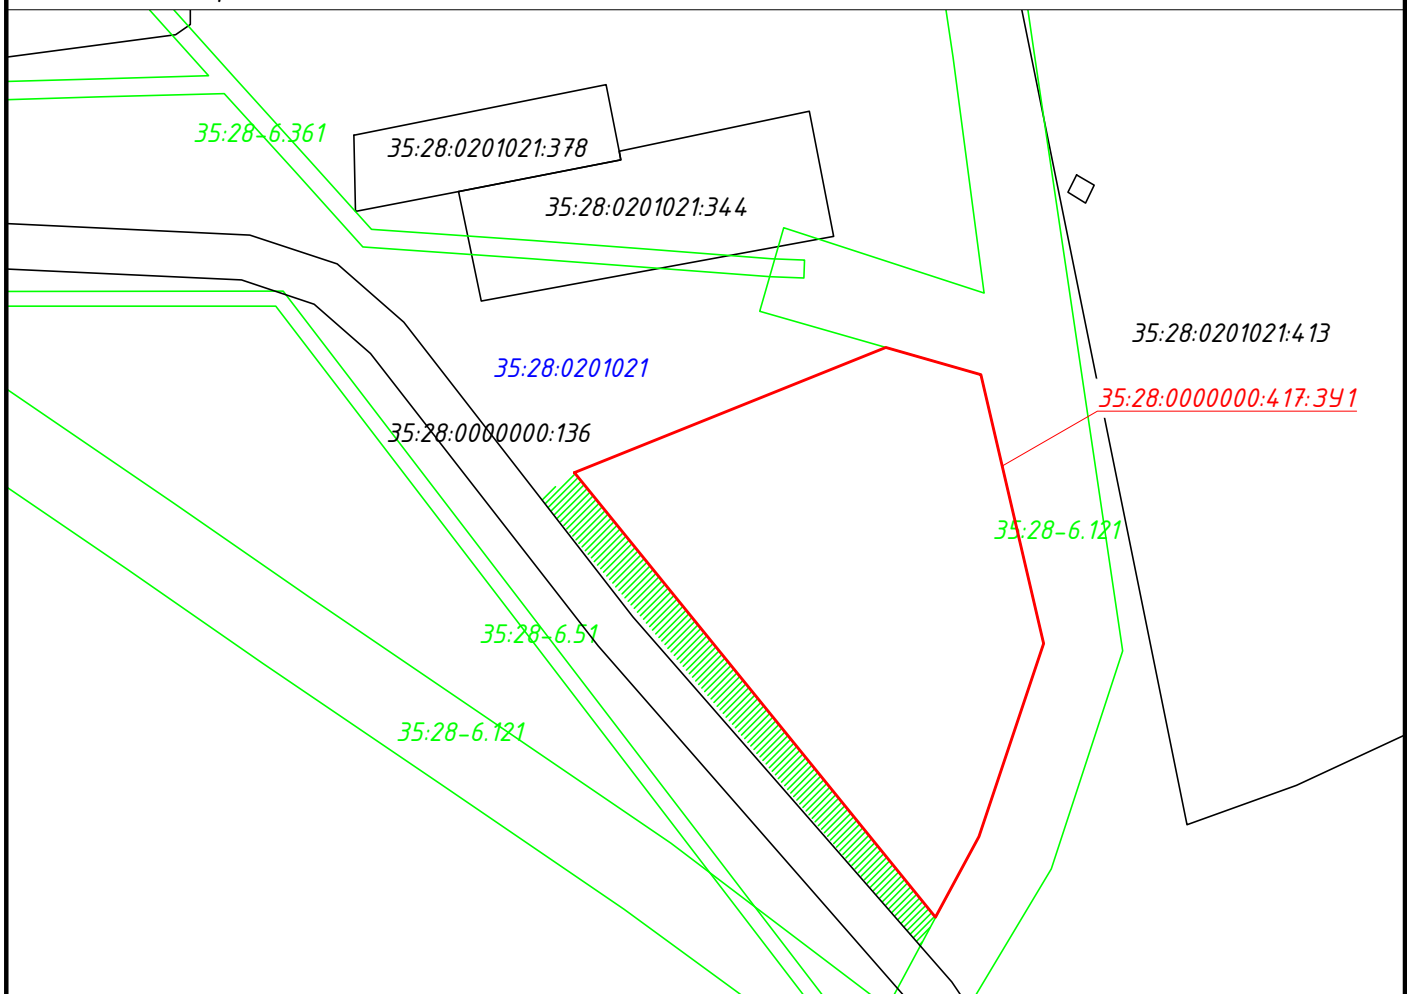

Условные обозначения

Масштаб 1:500

**35:28:0000000:417:3У1** обозначение образуемого земельного участка

— вновь образованная часть границы, сведения о которой достаточны для определения ее местоположения

— граница кадастрового квартала

— существующая часть границы, имеющиеся в ЕГРН сведения о которой достаточны для определения ее местоположения

35:28.2.73 — границы ЗОУИТ, её учетный номер

— граница населенного пункта

— существующая часть границы контура здания, имеющиеся в ЕГРН сведения о которой достаточны для определения ее местоположения

**35:28:0201021** номер кадастрового квартала

35:28:0201021:344 кадастровый номер объекта недвижимости в границах кадастрового квартала

— обозначение доступа (земли общего пользования)