


Приложение
к постановлению администрации
Грязовецкого муниципального округа
от 24.03.2023 № 568

Схема расположения земельного участка
на кадастровом плане территории

Условный номер земельного участка: 3У1			Условный номер земельного участка: 3У2		
Площадь земельного участка: 48 кв. м.			Площадь земельного участка: 52 кв. м.		
Обозначение характерных точек границ	Координаты, м		Обозначение характерных точек границ	Координаты, м	
	X	Y		X	Y
n1	332723.57	3176537.51	n1	332722.47	3176584.46
n2	332724.56	3176537.34	n2	332705.67	3176597.98
n3	332730.54	3176577.97	n3	332674.55	3176603.76
n4	332722.47	3176584.46	n4	332674.38	3176602.78
n5	332719.96	3176585.20	n5	332705.24	3176597.04
n6	332729.46	3176577.55	n6	332719.96	3176585.20

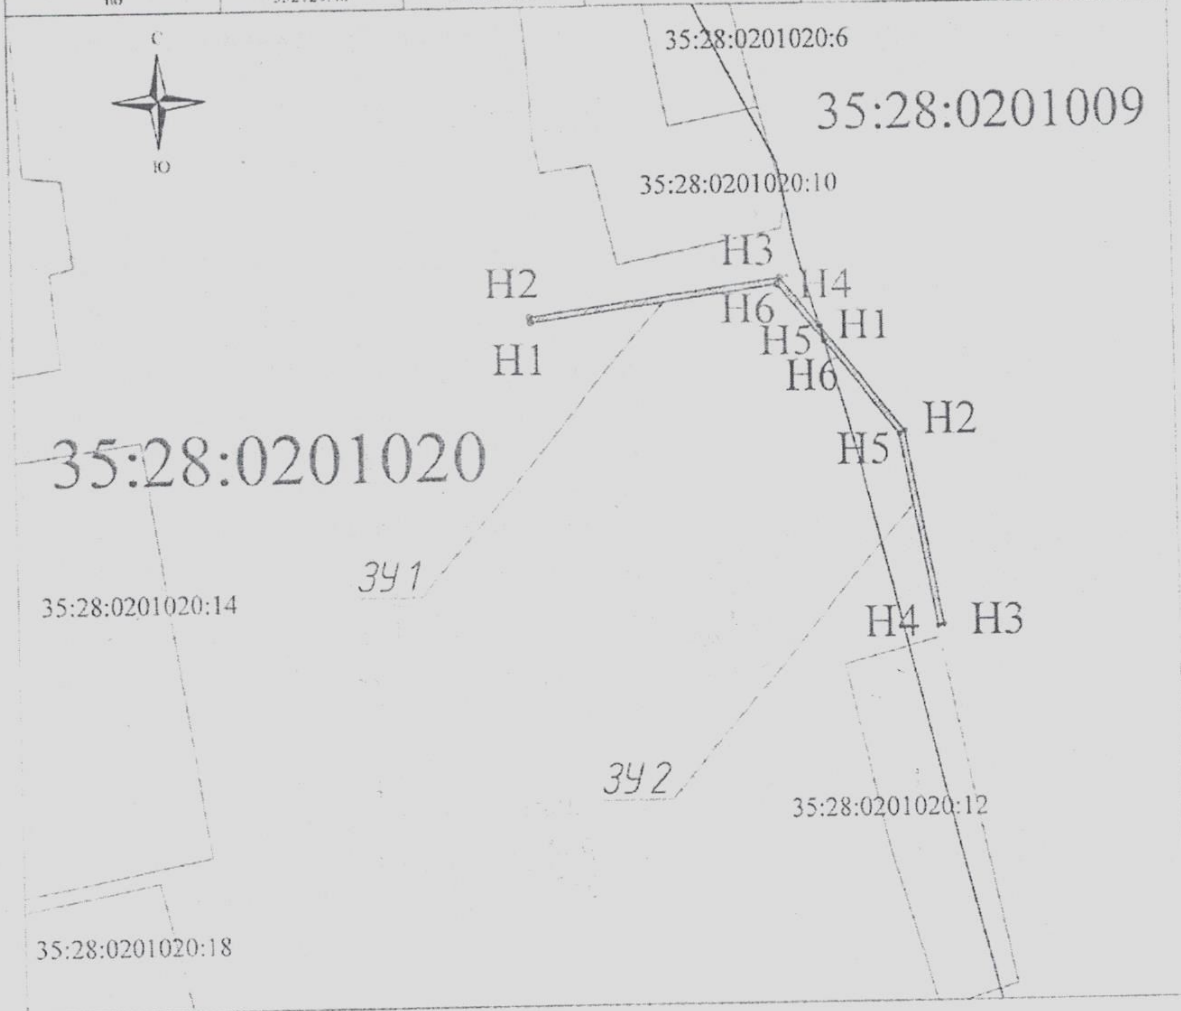

Масштаб 1:1000

Условные обозначения:

 Искрашиваемый земельный участок