



Приложение
к постановлению администрации
Грязовецкогно муниципального округа
от 17.04.2023 № 784
(приложение)

Схема расположения земельного участка
на кадастровом плане территории

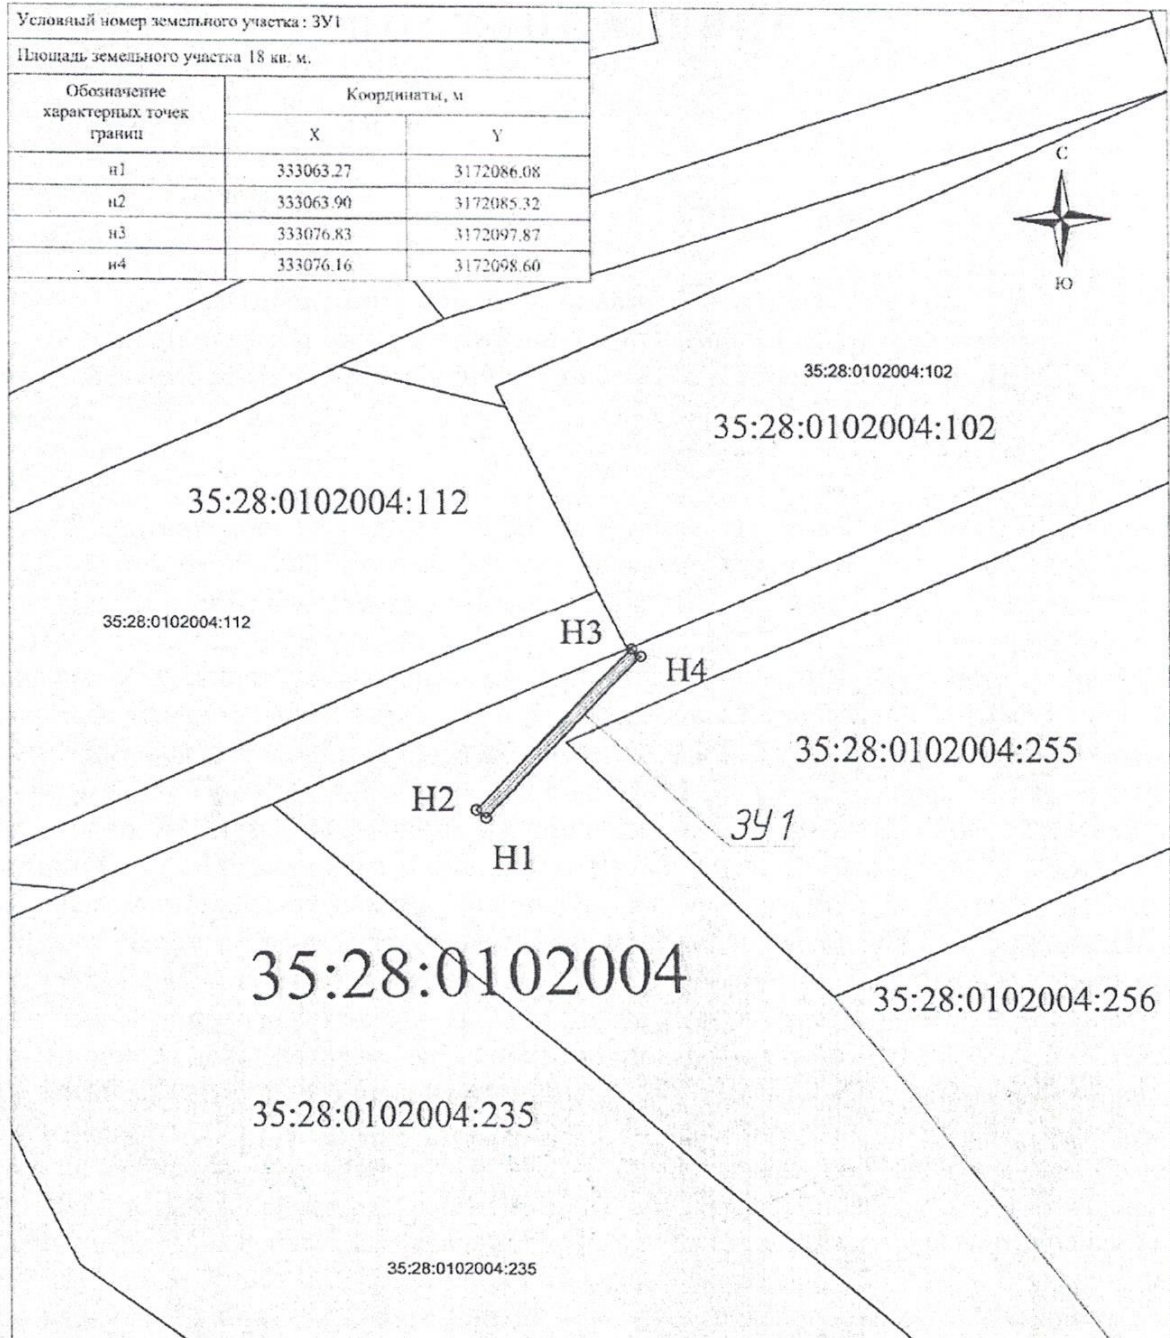

Масштаб 1:500

Условные обозначения:

  Исправляемый земельный участок