


Схема расположения границ публичного сервитута

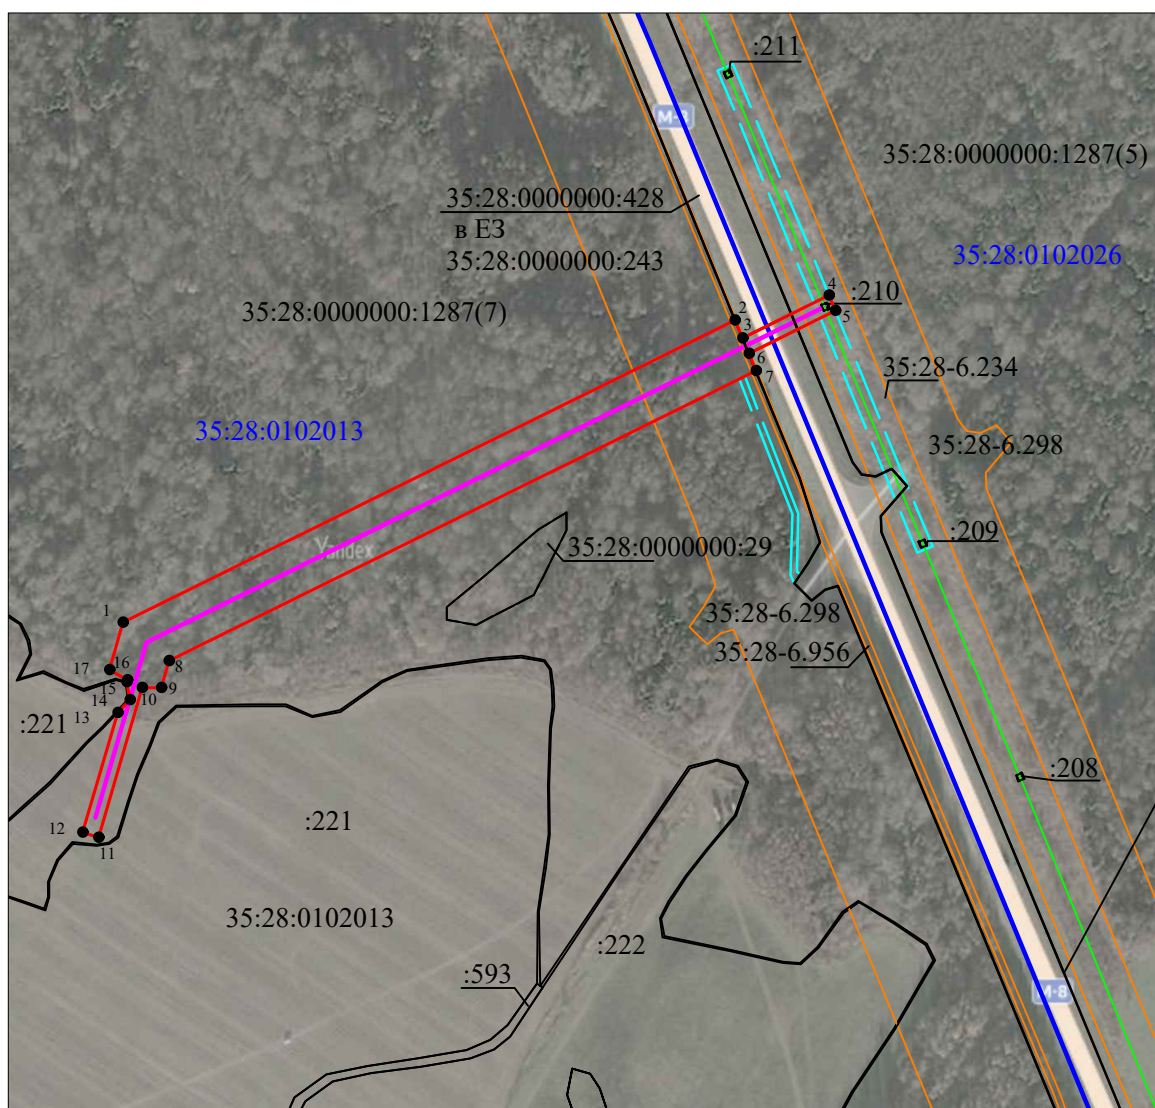

Масштаб 1:5000

Условные обозначения:

- - проектные границы публичного сервитута
 - 1 - характерные точки проектных границ публичного сервитута
 - - - - граница полосы отвода для строительства проектируемой ВЛ 35кВ
 - - ось проектируемой ВЛ 35кВ
 - - ось существующей ВЛ 35кВ
 - - границы земельных участков, сведения о котором содержатся в ЕГР
- 35:28:0000000:29 - кадастровый номер земельного участка
- :209 - граница кадастрового квартала
- 29:22:040213 - обозначение кадастрового квартала
- - граница зоны территориальной или иной
- 35:28-6.298 - обозначение территориальной зоны или иной по сведениям ЕГРН