

УТВЕРЖДЕНА


постановлением администрации

Грязовецкого муниципального округа

от _____ № _____

Схема расположения земельных участков на кадастровом плане территории

Условный номер земельного участка		35:28:0104011:3У1
Площадь земельного участка		439м ²
Обозначение характерных точек границы	Координаты, м	
	X	Y
1	2	3
1	309499,98	3175058,28
2	309509,38	3175075,42
н1	309485,89	3175083,03
3	309481,70	3175075,57
4	309477,78	3175068,58
1	309499,98	3175058,28

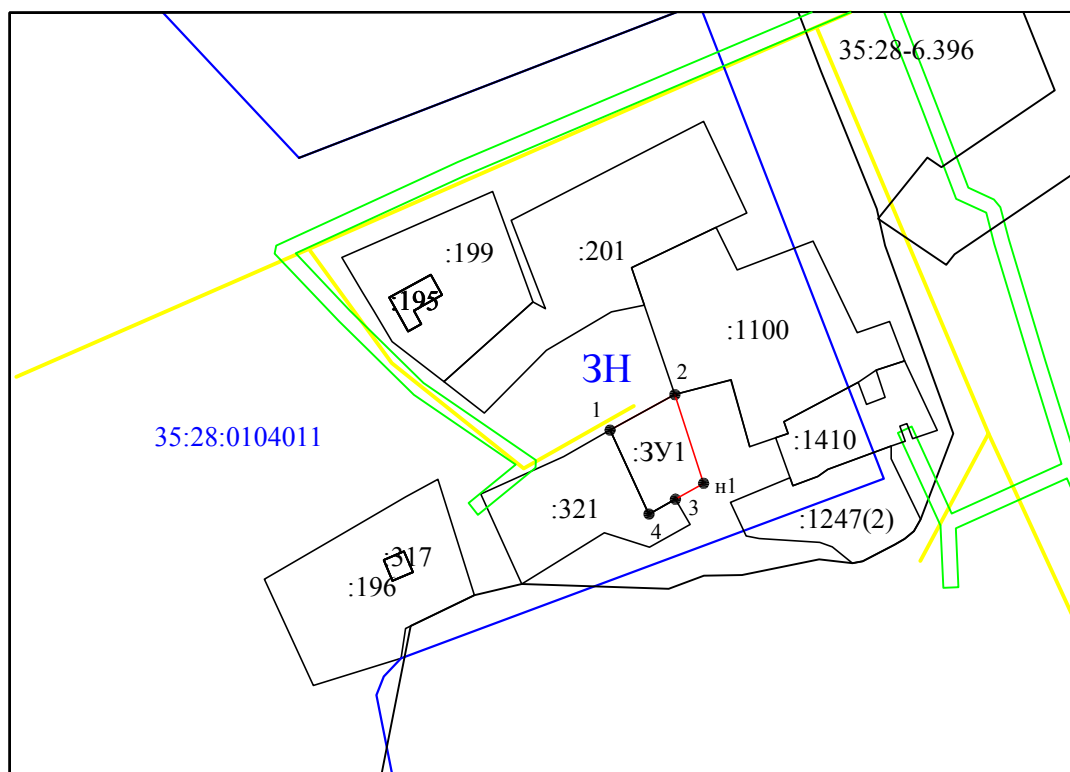

Условные обозначения:

масштаб 1:2000

система координат-МСК-35

:3У1 - обозначение вновь образуемого земельного участка

:165- обозначение земельного участка, сведения о котором содержатся в ГКН

— - проходы, проезды, земли общего пользования

35:28:0104011 - обозначение кадастрового квартала

— - вновь образованная часть границы, сведения о которой достаточны для определения ее местоположения

— - граница кадастрового деления

— - существующая часть границы, сведения о которой достаточны для определения ее местоположения

3Н - обозначение территориальной зоны