


Раздел 4
Схема расположения границ публичного сервитута

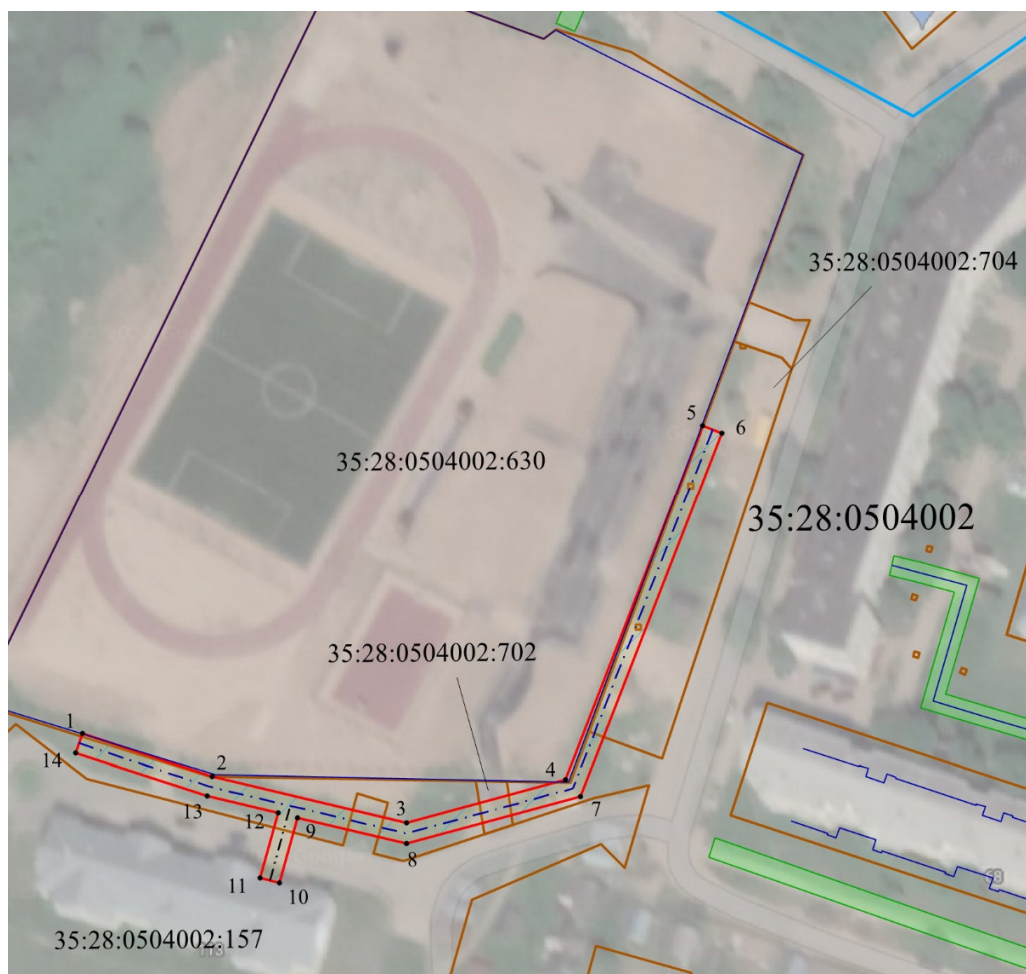

Масштаб 1: 1500

Подпись *Петрова*

Петрова К.А. Дата "14" сентября 2022 г.

Место для оттиска печати (при наличии) лица, составившего описание местоположения границ объекта

Используемые условные знаки и обозначения:

	- существующая часть границы земельного участка, данные о которой внесены в ЕГРН
	- обозначение образуемой границы
	- обозначение сооружения
	- существующее здание, сооружение, данные о которых внесены в ЕГРН
	- граница кадастрового квартала
	- характерная точка границы, сведения о которой достаточны для определения ее местоположения
35:28:0504002	- обозначение номера кадастрового квартала
	- существующая зона с особыми условиями использования территории