

Утверждена

(наименование документа об утверждении , включая

наименования органов государственной власти или


органов местного самоуправления , принявших

решение об утверждении схемы

от " ____ " _____ г. № _____

СХЕМА РАСПОЛОЖЕНИЯ ЗЕМЕЛЬНОГО УЧАСТКА НА КАДАСТРОВОМ ПЛАНЕ ТЕРРИТОРИИ

Условный номер земельного участка - :ЗУ1		
Площадь земельного участка - 638 кв.м.		
Обозначение характерных точек границ	Координаты, м, система координат МСК-35	
	X	Y
1	290447.56	3174214.28
2	290469.19	3174194.64
3	290483.70	3174210.47
4	290463.07	3174230.59

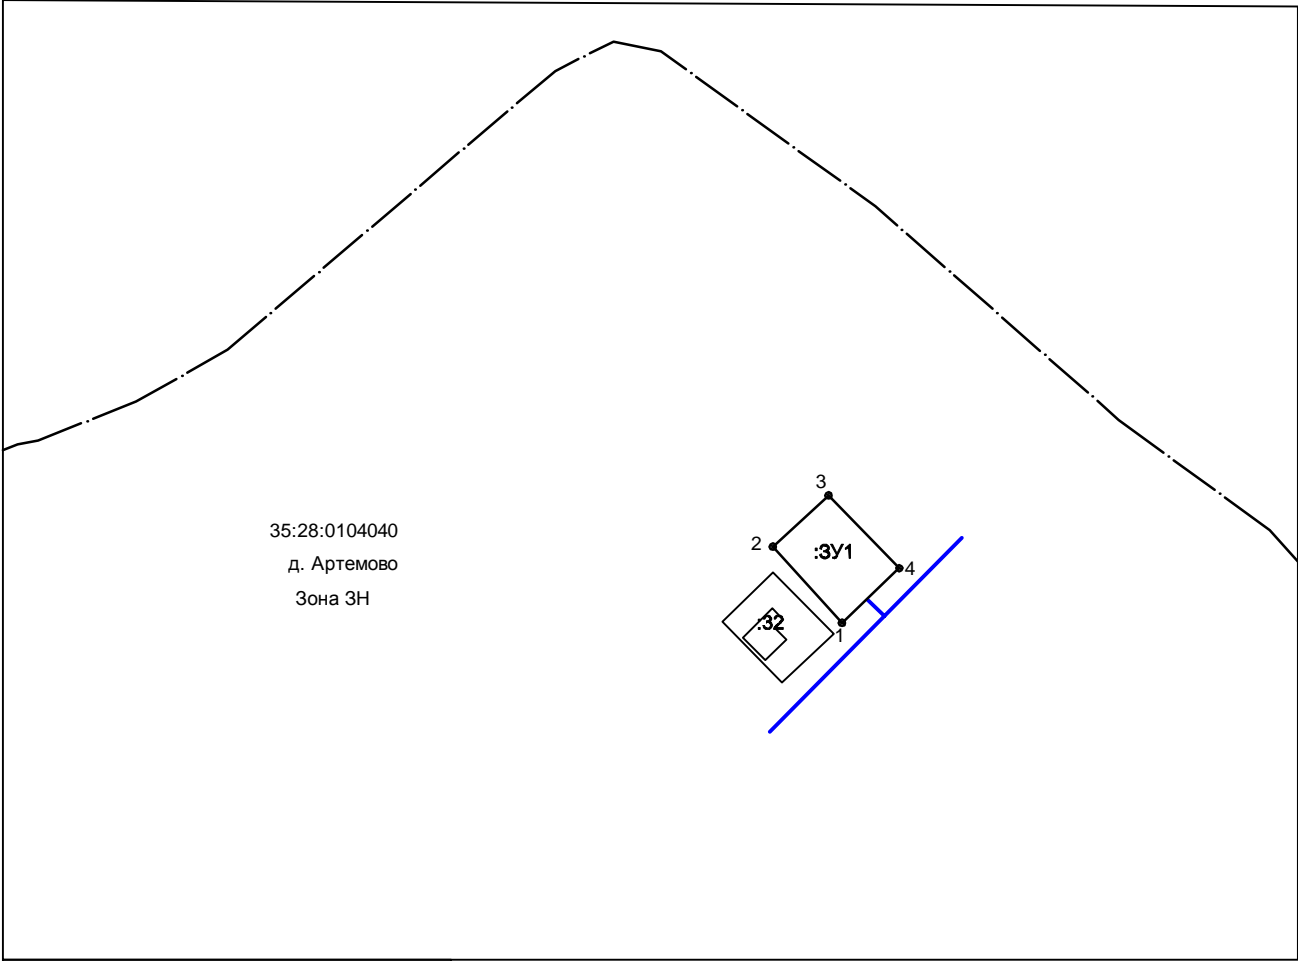

Масштаб 1:2000
Условные обозначения:
— граница образуемого участка
35:28:0104040 - кадастровый квартал
— граница существующих участков
— доступ (проходы, проезды)
— граница населенного пункта