



Приложение
к постановлению администрации
Грязовецкого муниципального
округа от 20.09.2023 № 2238

**Схема расположения земельного участка
на кадастровом плане территории**

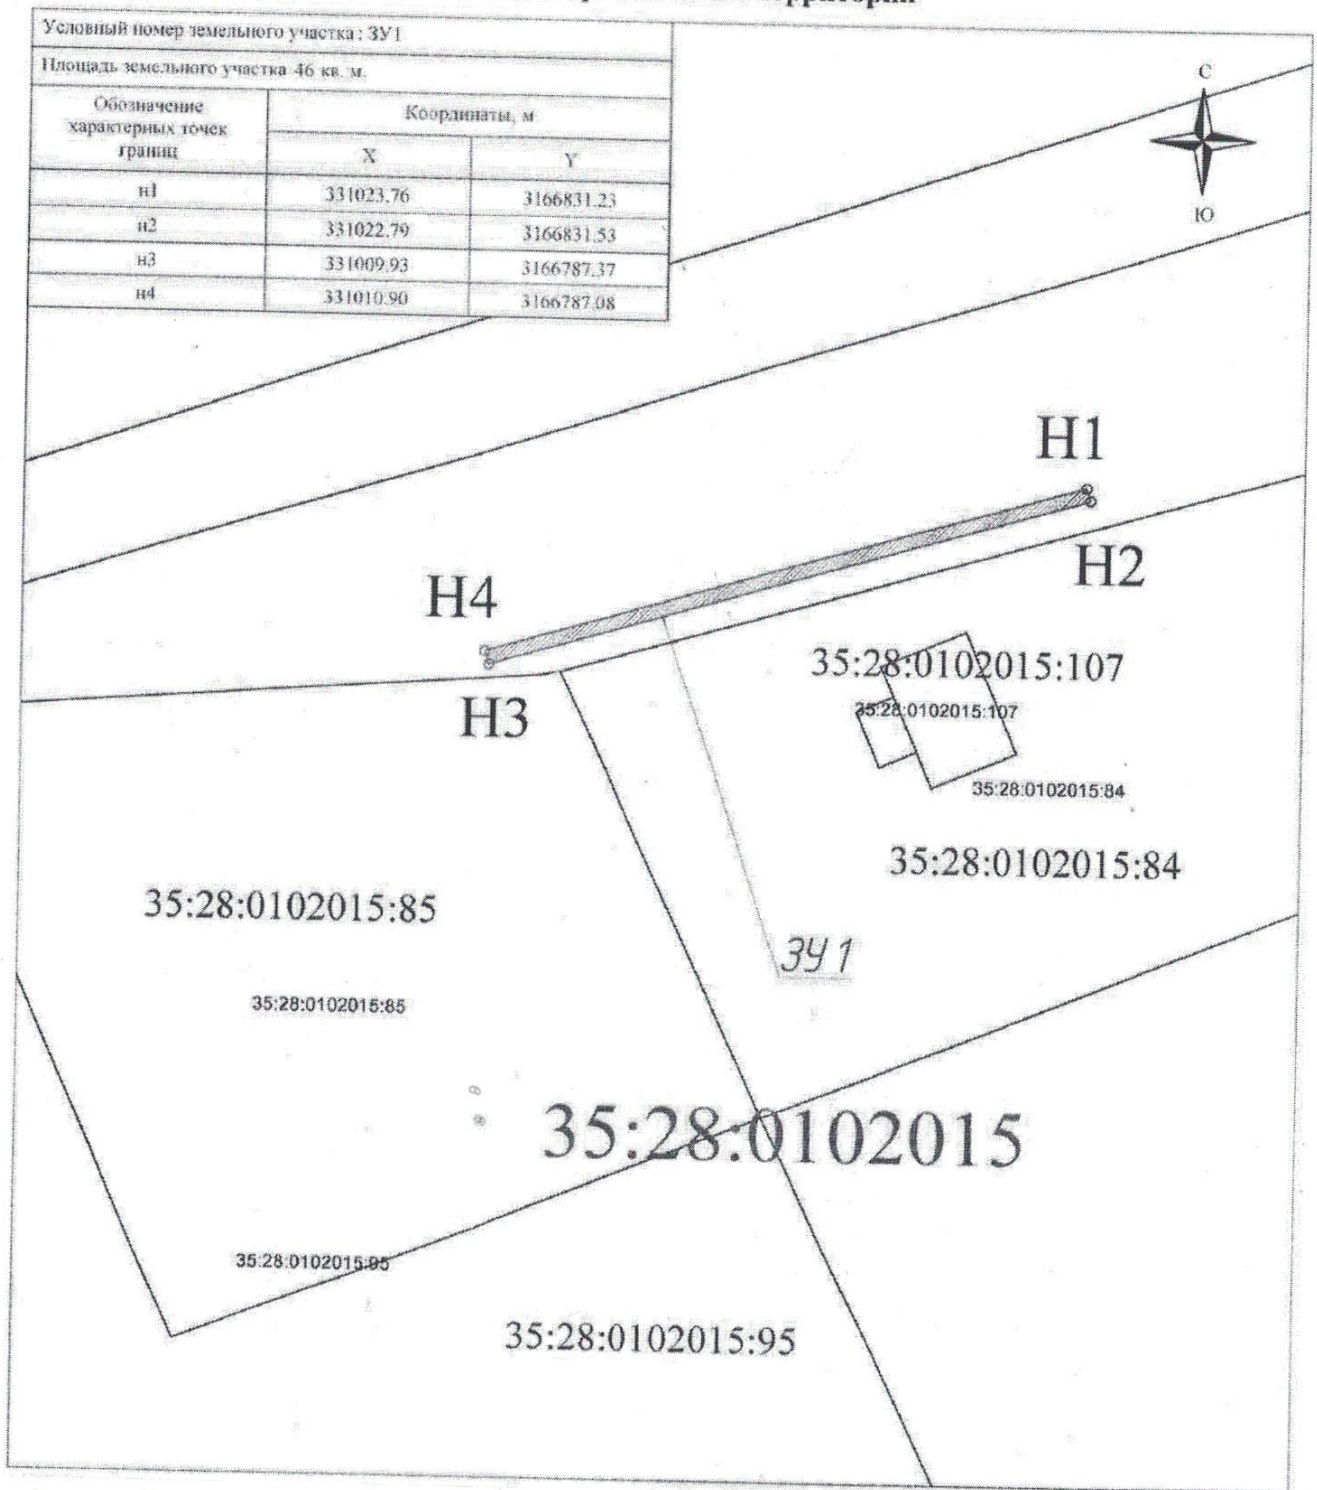

Масштаб 1:500

Условные обозначения:

 Испрашиваемый земельный участок