


СХЕМА РАСПОЛОЖЕНИЯ ЗЕМЕЛЬНОГО УЧАСТКА
на кадастровом плане (карте) соответствующей территории

Условный номер земельного участка :ЗУ1		
Площадь земельного участка 3000 кв. м.		
Кадастровый квартал: 35:28:0104001		
Обозначение характерных точек границы	Координаты, м	
	X	Y
н1	310496.68	3174877.79
н2	310506.37	3174940.65
н3	310456.61	3174949.62
н4	310446.18	3174891.72
н5	310448.99	3174891.81
н6	310456.27	3174891.52
н7	310466.22	3174890.39
н8	310483.69	3174885.05
н9	310491.04	3174881.22
н1	310496.68	3174877.79

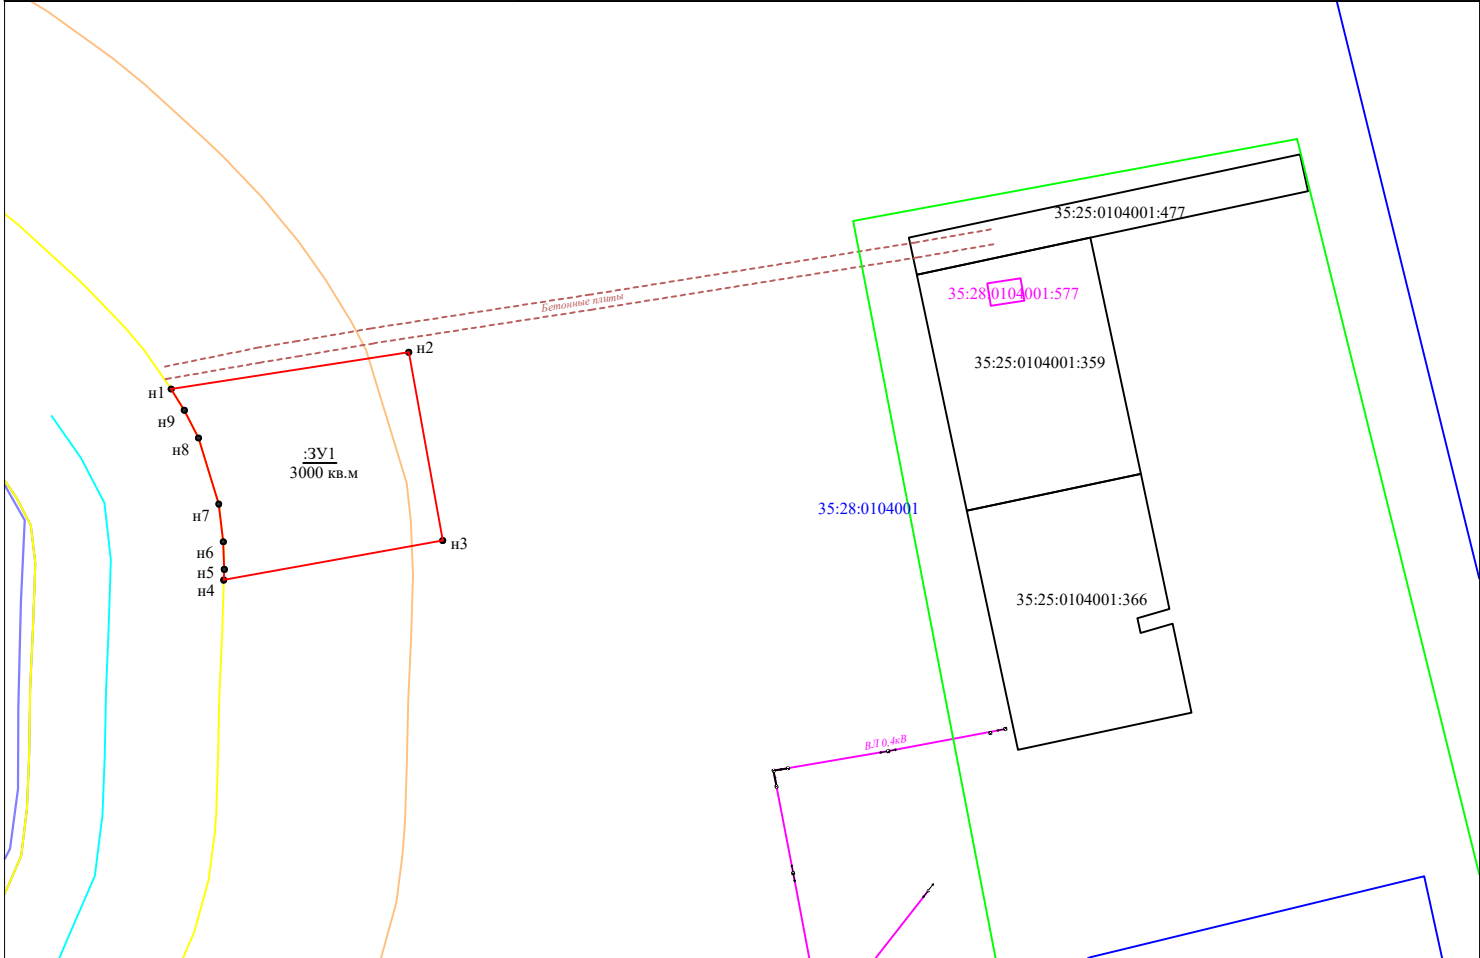

Условные обозначения:

- :ЗУ1 - обозначение вновь образуемого земельного участка
- 35:28:0104001:366 - кадастровый номер земельного участка, сведения о котором содержатся в ЕГРН
- 35:28:0104001:577 - кадастровый номер объекта капитального строительства, сведения о которых содержатся в ЕГРН
- 35:28:0104001 - номер кадастрового квартала
- существующая часть границы, имеющиеся в ЕГРН сведения о которой достаточны для определения её местоположения
- вновь образованная часть границы, сведения о которой достаточны для определения её местоположения
- контур здания, сооружения
- граница кадастрового квартала
- прибрежная защитная полоса
- береговая полоса
- урез воды на момент обследования
- граница населенного пункта
- границы охранной зоны инженерных коммуникаций

Масштаб 1:2000
Система координат: МСК-35