


Приложение к распоряжению начальника  
Управления по имущественным и земельным  
отношениям Грязовецкого муниципального  
района Вологодской области  
от \_\_\_\_\_ № \_\_\_\_\_

**Схема расположения земельного участка или земельных участков  
на кадастровом плане территории**

| Условный номер земельного участка : <b>ЗУ1</b>        |                |            |
|---|----------------|------------|
| Площадь земельного участка <b>2847</b> м <sup>2</sup> |                |            |
| Обозначение<br>характерных точек границ               | Координаты , м |            |
|   | X              | Y          |
| 1   | 297707.60      | 3183437.69 |
| 2   | 297707.29      | 3183504.09 |
| 3   | 297661.88      | 3183501.10 |
| 4   | 297661.48      | 3183450.89 |
| 5   | 297641.85      | 3183451.52 |
| 6   | 297659.45      | 3183445.83 |
| 7   | 297684.10      | 3183441.76 |
| 1   | 297707.60      | 3183437.69 |

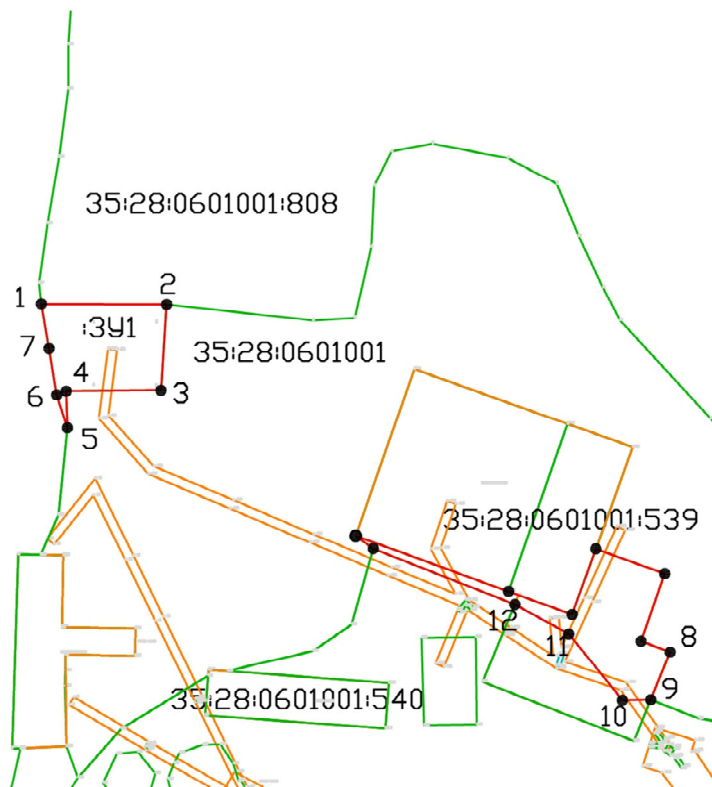

**МСК 35**

**Масштаб 1:4000**

**Условные обозначения:**

— - граница вновь образуемого земельного участка

— - граница земельного участка, сведения о которой внесены в ЕГРН

:ЗУ1 - обозначение вновь образуемого земельного участка

35:28:0601001- обозначение кадастрового квартала

:539 - обозначение земельного участка, сведения о границах которого внесены в ЕГРН