

ГРАФИЧЕСКОЕ ОПИСАНИЕ

Публичный сервитут для использования земель и земельных участков в целях эксплуатации линейного объекта системы газоснабжения федерального значения КС "Новогрязовецкая" и его неотъемлемых технологических частей
(наименование объекта, местоположение границ которого описано (далее - объект))

Раздел 1

| Сведения об объекте | | |
|---------------------|---|---|
| N п/п | Характеристики объекта | Описание характеристик |
| 1 | 2 | 3 |
| 1 | Местоположение объекта | Вологодская область, Грязовецкий муниципальный округ, д. Ростилово |
| 2 | Площадь объекта \pm величина погрешности определения площади ($P \pm \Delta P$), м ² | 514442 \pm 251 |
| 3 | Иные характеристики объекта | Публичный сервитут для использования земель и земельных участков в целях эксплуатации линейного объекта системы газоснабжения федерального значения КС "Новогрязовецкая" и его неотъемлемых технологических частей. Сроком на 49 лет в интересах ПАО «Газпром». Владелец публичного сервитута: Публичное акционерное общество "Газпром", ИНН 7736050003, ОГРН 1027700070518, почтовый адрес: БОКС 1255, Санкт-Петербург, 200961, адрес электронной почты: gazprom@gazprom.ru, тел.+7 812 413-74-44. |

Раздел 2

| Сведения о местоположении границ объекта | | | | | |
|---|---------------|------------|---|--|---|
| 1. Система координат МСК-35, зона 3 | | | | | |
| 2. Сведения о характерных точках границ объекта | | | | | |
| Обозначение характерных точек границ | Координаты, м | | Метод определения координат характерной точки | Средняя квадратическая погрешность положения характерной точки (Mt), м | Описание обозначения точки на местности (при наличии) |
| | X | Y | | | |
| 1 | 2 | 3 | 4 | 5 | 6 |
| 1 | 304573.74 | 3174865.42 | Аналитический метод | 0.1 | - |
| 2 | 304584.37 | 3174871.13 | Аналитический метод | 0.1 | - |
| 3 | 304585.32 | 3174871.37 | Аналитический метод | 0.1 | - |
| 4 | 304587.39 | 3174870.56 | Аналитический метод | 0.1 | - |
| 5 | 304607.02 | 3174899.48 | Аналитический метод | 0.1 | - |
| 6 | 304607.56 | 3174899.87 | Аналитический метод | 0.1 | - |
| 7 | 304653.66 | 3174913.92 | Аналитический метод | 0.1 | - |
| 8 | 304654.49 | 3174913.80 | Аналитический метод | 0.1 | - |
| 9 | 304743.08 | 3174857.44 | Аналитический метод | 0.1 | - |
| 10 | 304873.52 | 3174842.33 | Аналитический метод | 0.1 | - |
| 11 | 304891.28 | 3174934.28 | Аналитический метод | 0.1 | - |
| 12 | 304891.71 | 3174934.86 | Аналитический метод | 0.1 | - |
| 13 | 304892.35 | 3174935.01 | Аналитический метод | 0.1 | - |
| 14 | 304894.75 | 3174934.57 | Аналитический метод | 0.1 | - |
| 15 | 304894.43 | 3174932.61 | Аналитический метод | 0.1 | - |
| 16 | 304893.04 | 3174932.86 | Аналитический метод | 0.1 | - |
| 17 | 304875.31 | 3174841.04 | Аналитический метод | 0.1 | - |
| 18 | 304874.33 | 3174840.23 | Аналитический метод | 0.1 | - |
| 19 | 304752.46 | 3174854.34 | Аналитический метод | 0.1 | - |

| Сведения о местоположении границ объекта | | | | | |
|---|---------------|------------|---|---|--|
| 1. Система координат МСК-35, зона 3 | | | | | |
| 2. Сведения о характерных точках границ объекта | | | | | |
| Обозначение характерных точек границ | Координаты, м | | Метод определения координат характерной точки | Средняя квадратическая погрешность положения характерной точки (Mt), м | Описание обозначения точки на местности (при наличии) |
| | X | Y | | | |
| 20 | 304742.24 | 3174855.60 | Аналитический метод | 0.1 | - |
| 21 | 304723.66 | 3174867.43 | Аналитический метод | 0.1 | - |
| 22 | 304653.80 | 3174911.87 | Аналитический метод | 0.1 | - |
| 23 | 304608.47 | 3174898.06 | Аналитический метод | 0.1 | - |
| 24 | 304589.17 | 3174869.63 | Аналитический метод | 0.1 | - |
| 25 | 304603.84 | 3174862.13 | Аналитический метод | 0.1 | - |
| 26 | 304604.84 | 3174860.41 | Аналитический метод | 0.1 | - |
| 27 | 304600.26 | 3174795.97 | Аналитический метод | 0.1 | - |
| 28 | 304617.04 | 3174769.49 | Аналитический метод | 0.1 | - |
| 29 | 304613.04 | 3174744.75 | Аналитический метод | 0.1 | - |
| 30 | 304715.11 | 3174736.40 | Аналитический метод | 0.1 | - |
| 31 | 304714.79 | 3174732.42 | Аналитический метод | 0.1 | - |
| 32 | 304612.26 | 3174740.80 | Аналитический метод | 0.1 | - |
| 33 | 304594.72 | 3174665.54 | Аналитический метод | 0.1 | - |
| 34 | 304522.25 | 3174352.67 | Аналитический метод | 0.1 | - |
| 35 | 304476.64 | 3174189.56 | Аналитический метод | 0.1 | - |
| 36 | 304474.99 | 3174188.12 | Аналитический метод | 0.1 | - |
| 37 | 304437.73 | 3174182.81 | Аналитический метод | 0.1 | - |
| 38 | 304251.97 | 3174117.55 | Аналитический метод | 0.1 | - |
| 39 | 304053.97 | 3174046.49 | Аналитический метод | 0.1 | - |
| 40 | 304011.66 | 3173918.51 | Аналитический метод | 0.1 | - |
| 41 | 303997.03 | 3173875.91 | Аналитический метод | 0.1 | - |
| 42 | 303992.55 | 3173868.94 | Аналитический метод | 0.1 | - |
| 43 | 303983.99 | 3173864.75 | Аналитический метод | 0.1 | - |
| 44 | 303948.97 | 3173858.46 | Аналитический метод | 0.1 | - |
| 45 | 303893.00 | 3173844.09 | Аналитический метод | 0.1 | - |
| 46 | 303836.42 | 3173829.43 | Аналитический метод | 0.1 | - |
| 47 | 303858.41 | 3173731.64 | Аналитический метод | 0.1 | - |
| 48 | 303874.80 | 3173658.32 | Аналитический метод | 0.1 | - |
| 49 | 303868.78 | 3173605.56 | Аналитический метод | 0.1 | - |
| 50 | 303835.41 | 3173517.07 | Аналитический метод | 0.1 | - |
| 51 | 303832.92 | 3173515.88 | Аналитический метод | 0.1 | - |
| 52 | 303775.93 | 3173536.22 | Аналитический метод | 0.1 | - |
| 53 | 303724.22 | 3173556.90 | Аналитический метод | 0.1 | - |
| 54 | 303686.77 | 3173567.34 | Аналитический метод | 0.1 | - |
| 55 | 303654.45 | 3173573.48 | Аналитический метод | 0.1 | - |
| 56 | 303620.54 | 3173574.55 | Аналитический метод | 0.1 | - |
| 57 | 303528.28 | 3173555.22 | Аналитический метод | 0.1 | - |
| 58 | 303437.38 | 3173535.52 | Аналитический метод | 0.1 | - |
| 59 | 303384.15 | 3173523.16 | Аналитический метод | 0.1 | - |
| 60 | 303373.79 | 3173522.75 | Аналитический метод | 0.1 | - |
| 61 | 303352.74 | 3173526.99 | Аналитический метод | 0.1 | - |
| 62 | 303313.97 | 3173539.25 | Аналитический метод | 0.1 | - |
| 63 | 303288.95 | 3173537.39 | Аналитический метод | 0.1 | - |
| 64 | 303241.51 | 3173527.54 | Аналитический метод | 0.1 | - |
| 65 | 303183.86 | 3173511.05 | Аналитический метод | 0.1 | - |
| 66 | 303134.86 | 3173501.52 | Аналитический метод | 0.1 | - |

| Сведения о местоположении границ объекта | | | | | |
|---|---------------|------------|---|---|--|
| 1. Система координат МСК-35, зона 3 | | | | | |
| 2. Сведения о характерных точках границ объекта | | | | | |
| Обозначение характерных точек границ | Координаты, м | | Метод определения координат характерной точки | Средняя квадратическая погрешность положения характерной точки (Mt), м | Описание обозначения точки на местности (при наличии) |
| | X | Y | | | |
| 67 | 303101.32 | 3173495.78 | Аналитический метод | 0.1 | - |
| 68 | 303038.60 | 3173482.97 | Аналитический метод | 0.1 | - |
| 69 | 302937.94 | 3173462.09 | Аналитический метод | 0.1 | - |
| 70 | 302771.86 | 3173426.88 | Аналитический метод | 0.1 | - |
| 71 | 302735.11 | 3173418.68 | Аналитический метод | 0.1 | - |
| 72 | 302725.50 | 3173390.59 | Аналитический метод | 0.1 | - |
| 73 | 302786.50 | 3173124.04 | Аналитический метод | 0.1 | - |
| 74 | 302790.81 | 3173070.53 | Аналитический метод | 0.1 | - |
| 75 | 302824.68 | 3172726.77 | Аналитический метод | 0.1 | - |
| 76 | 302792.40 | 3172648.66 | Аналитический метод | 0.1 | - |
| 77 | 302730.04 | 3172603.30 | Аналитический метод | 0.1 | - |
| 78 | 302224.49 | 3172489.03 | Аналитический метод | 0.1 | - |
| 79 | 302229.96 | 3172466.23 | Аналитический метод | 0.1 | - |
| 80 | 302273.06 | 3172449.79 | Аналитический метод | 0.1 | - |
| 81 | 302326.03 | 3172218.00 | Аналитический метод | 0.1 | - |
| 82 | 302384.58 | 3172199.89 | Аналитический метод | 0.1 | - |
| 83 | 302382.50 | 3172193.14 | Аналитический метод | 0.1 | - |
| 84 | 302386.53 | 3172190.04 | Аналитический метод | 0.1 | - |
| 85 | 302406.69 | 3172194.59 | Аналитический метод | 0.1 | - |
| 86 | 302403.29 | 3172209.69 | Аналитический метод | 0.1 | - |
| 87 | 302380.19 | 3172204.51 | Аналитический метод | 0.1 | - |
| 88 | 302365.26 | 3172270.57 | Аналитический метод | 0.1 | - |
| 89 | 302431.58 | 3172285.57 | Аналитический метод | 0.1 | - |
| 90 | 302446.44 | 3172219.45 | Аналитический метод | 0.1 | - |
| 91 | 302418.42 | 3172213.13 | Аналитический метод | 0.1 | - |
| 92 | 302425.54 | 3172184.69 | Аналитический метод | 0.1 | - |
| 93 | 302427.69 | 3172180.31 | Аналитический метод | 0.1 | - |
| 94 | 302428.63 | 3172176.38 | Аналитический метод | 0.1 | - |
| 95 | 302430.32 | 3172167.28 | Аналитический метод | 0.1 | - |
| 96 | 302431.96 | 3172167.63 | Аналитический метод | 0.1 | - |
| 97 | 302432.83 | 3172167.13 | Аналитический метод | 0.1 | - |
| 98 | 302433.56 | 3172164.52 | Аналитический метод | 0.1 | - |
| 99 | 302658.46 | 3172216.60 | Аналитический метод | 0.1 | - |
| 100 | 302647.63 | 3172264.96 | Аналитический метод | 0.1 | - |
| 101 | 302624.09 | 3172259.73 | Аналитический метод | 0.1 | - |
| 102 | 302609.22 | 3172326.07 | Аналитический метод | 0.1 | - |
| 103 | 302675.52 | 3172340.86 | Аналитический метод | 0.1 | - |
| 104 | 302690.14 | 3172274.50 | Аналитический метод | 0.1 | - |
| 105 | 302663.03 | 3172268.44 | Аналитический метод | 0.1 | - |
| 106 | 302667.07 | 3172252.09 | Аналитический метод | 0.1 | - |
| 107 | 302680.42 | 3172190.92 | Аналитический метод | 0.1 | - |
| 108 | 302686.11 | 3172164.99 | Аналитический метод | 0.1 | - |
| 109 | 302693.74 | 3172133.82 | Аналитический метод | 0.1 | - |
| 110 | 302702.91 | 3172095.36 | Аналитический метод | 0.1 | - |
| 111 | 302710.31 | 3172060.10 | Аналитический метод | 0.1 | - |
| 112 | 302713.82 | 3172044.31 | Аналитический метод | 0.1 | - |
| 113 | 302717.40 | 3172027.52 | Аналитический метод | 0.1 | - |

Сведения о местоположении границ объекта

1. Система координат МСК-35, зона 3

2. Сведения о характерных точках границ объекта

| Обозначение характерных точек границ | Координаты, м | | Метод определения координат характерной точки | Средняя квадратическая погрешность положения характерной точки (Mt), м | Описание обозначения точки на местности (при наличии) |
|--|---------------|------------|---|---|--|
| | X | Y | | | |
| 114 | 302723.74 | 3171998.90 | Аналитический метод | 0.1 | - |
| 115 | 302725.81 | 3171991.60 | Аналитический метод | 0.1 | - |
| 116 | 302729.68 | 3171980.30 | Аналитический метод | 0.1 | - |
| 117 | 302733.66 | 3171971.75 | Аналитический метод | 0.1 | - |
| 118 | 302738.07 | 3171964.03 | Аналитический метод | 0.1 | - |
| 119 | 302741.61 | 3171959.34 | Аналитический метод | 0.1 | - |
| 120 | 302748.62 | 3171951.64 | Аналитический метод | 0.1 | - |
| 121 | 302759.81 | 3171941.86 | Аналитический метод | 0.1 | - |
| 122 | 302770.27 | 3171933.23 | Аналитический метод | 0.1 | - |
| 123 | 302778.32 | 3171927.79 | Аналитический метод | 0.1 | - |
| 124 | 302779.17 | 3171926.61 | Аналитический метод | 0.1 | - |
| 125 | 302782.46 | 3171924.63 | Аналитический метод | 0.1 | - |
| 126 | 302781.95 | 3171923.77 | Аналитический метод | 0.1 | - |
| 127 | 302813.73 | 3171900.47 | Аналитический метод | 0.1 | - |
| 128 | 302817.93 | 3171896.55 | Аналитический метод | 0.1 | - |
| 129 | 302841.08 | 3171921.46 | Аналитический метод | 0.1 | - |
| 130 | 302899.69 | 3171866.99 | Аналитический метод | 0.1 | - |
| 131 | 302845.22 | 3171808.39 | Аналитический метод | 0.1 | - |
| 132 | 302786.62 | 3171862.86 | Аналитический метод | 0.1 | - |
| 133 | 302811.11 | 3171889.22 | Аналитический метод | 0.1 | - |
| 134 | 302807.87 | 3171892.22 | Аналитический метод | 0.1 | - |
| 135 | 302776.38 | 3171914.50 | Аналитический метод | 0.1 | - |
| 136 | 302775.86 | 3171913.64 | Аналитический метод | 0.1 | - |
| 137 | 302772.57 | 3171915.61 | Аналитический метод | 0.1 | - |
| 138 | 302771.10 | 3171916.10 | Аналитический метод | 0.1 | - |
| 139 | 302762.27 | 3171922.83 | Аналитический метод | 0.1 | - |
| 140 | 302751.30 | 3171931.87 | Аналитический метод | 0.1 | - |
| 141 | 302739.42 | 3171942.26 | Аналитический метод | 0.1 | - |
| 142 | 302731.51 | 3171950.96 | Аналитический метод | 0.1 | - |
| 143 | 302727.10 | 3171956.79 | Аналитический метод | 0.1 | - |
| 144 | 302722.00 | 3171965.72 | Аналитический метод | 0.1 | - |
| 145 | 302717.49 | 3171975.39 | Аналитический метод | 0.1 | - |
| 146 | 302713.29 | 3171987.67 | Аналитический метод | 0.1 | - |
| 147 | 302710.75 | 3171995.55 | Аналитический метод | 0.1 | - |
| 148 | 302704.23 | 3172024.81 | Аналитический метод | 0.1 | - |
| 149 | 302701.00 | 3172041.57 | Аналитический метод | 0.1 | - |
| 150 | 302697.50 | 3172057.27 | Аналитический метод | 0.1 | - |
| 151 | 302689.14 | 3172092.56 | Аналитический метод | 0.1 | - |
| 152 | 302681.70 | 3172131.33 | Аналитический метод | 0.1 | - |
| 153 | 302675.38 | 3172162.50 | Аналитический метод | 0.1 | - |
| 154 | 302670.65 | 3172183.07 | Аналитический метод | 0.1 | - |
| 155 | 302668.87 | 3172187.30 | Аналитический метод | 0.1 | - |
| 156 | 302666.88 | 3172189.75 | Аналитический метод | 0.1 | - |
| 157 | 302665.20 | 3172190.76 | Аналитический метод | 0.1 | - |
| 158 | 302662.78 | 3172191.38 | Аналитический метод | 0.1 | - |
| 159 | 302646.36 | 3172188.93 | Аналитический метод | 0.1 | - |
| 160 | 302628.15 | 3172185.07 | Аналитический метод | 0.1 | - |

Сведения о местоположении границ объекта

1. Система координат МСК-35, зона 3

2. Сведения о характерных точках границ объекта

| Обозначение характерных точек границ | Координаты, м | | Метод определения координат характерной точки | Средняя квадратическая погрешность положения характерной точки (Mt), м | Описание обозначения точки на местности (при наличии) |
|--|---------------|------------|---|---|--|
| | X | Y | | | |
| 161 | 302607.58 | 3172180.81 | Аналитический метод | 0.1 | - |
| 162 | 302577.93 | 3172174.18 | Аналитический метод | 0.1 | - |
| 163 | 302561.85 | 3172170.25 | Аналитический метод | 0.1 | - |
| 164 | 302538.67 | 3172165.45 | Аналитический метод | 0.1 | - |
| 165 | 302522.98 | 3172161.67 | Аналитический метод | 0.1 | - |
| 166 | 302481.88 | 3172152.28 | Аналитический метод | 0.1 | - |
| 167 | 302457.51 | 3172146.43 | Аналитический метод | 0.1 | - |
| 168 | 302429.91 | 3172140.82 | Аналитический метод | 0.1 | - |
| 169 | 302414.15 | 3172137.03 | Аналитический метод | 0.1 | - |
| 170 | 302396.27 | 3172133.02 | Аналитический метод | 0.1 | - |
| 171 | 302365.78 | 3172126.32 | Аналитический метод | 0.1 | - |
| 172 | 302353.95 | 3172123.55 | Аналитический метод | 0.1 | - |
| 173 | 302326.68 | 3172117.57 | Аналитический метод | 0.1 | - |
| 174 | 302315.39 | 3172115.37 | Аналитический метод | 0.1 | - |
| 175 | 302297.30 | 3172112.19 | Аналитический метод | 0.1 | - |
| 176 | 302285.96 | 3172109.36 | Аналитический метод | 0.1 | - |
| 177 | 302270.54 | 3172105.53 | Аналитический метод | 0.1 | - |
| 178 | 302253.77 | 3172101.84 | Аналитический метод | 0.1 | - |
| 179 | 302243.19 | 3172099.77 | Аналитический метод | 0.1 | - |
| 180 | 302235.35 | 3172098.75 | Аналитический метод | 0.1 | - |
| 181 | 302229.56 | 3172098.53 | Аналитический метод | 0.1 | - |
| 182 | 302221.61 | 3172098.12 | Аналитический метод | 0.1 | - |
| 183 | 302217.23 | 3172099.26 | Аналитический метод | 0.1 | - |
| 184 | 302212.72 | 3172102.52 | Аналитический метод | 0.1 | - |
| 185 | 302207.29 | 3172105.84 | Аналитический метод | 0.1 | - |
| 186 | 302202.48 | 3172110.16 | Аналитический метод | 0.1 | - |
| 187 | 302199.36 | 3172114.02 | Аналитический метод | 0.1 | - |
| 188 | 302196.34 | 3172118.19 | Аналитический метод | 0.1 | - |
| 189 | 302193.93 | 3172123.09 | Аналитический метод | 0.1 | - |
| 190 | 302191.47 | 3172129.42 | Аналитический метод | 0.1 | - |
| 191 | 302188.76 | 3172137.26 | Аналитический метод | 0.1 | - |
| 192 | 302186.21 | 3172145.87 | Аналитический метод | 0.1 | - |
| 193 | 302183.76 | 3172155.87 | Аналитический метод | 0.1 | - |
| 194 | 302182.72 | 3172160.51 | Аналитический метод | 0.1 | - |
| 195 | 302156.08 | 3172154.50 | Аналитический метод | 0.1 | - |
| 196 | 302142.30 | 3172219.08 | Аналитический метод | 0.1 | - |
| 197 | 302206.41 | 3172233.71 | Аналитический метод | 0.1 | - |
| 198 | 302211.85 | 3172209.63 | Аналитический метод | 0.1 | - |
| 199 | 302259.04 | 3172220.28 | Аналитический метод | 0.1 | - |
| 200 | 302209.25 | 3172438.27 | Аналитический метод | 0.1 | - |
| 201 | 302167.84 | 3172450.39 | Аналитический метод | 0.1 | - |
| 202 | 302109.43 | 3172438.55 | Аналитический метод | 0.1 | - |
| 203 | 302072.69 | 3172450.94 | Аналитический метод | 0.1 | - |
| 204 | 302084.29 | 3172398.94 | Аналитический метод | 0.1 | - |
| 205 | 302096.24 | 3172344.92 | Аналитический метод | 0.1 | - |
| 206 | 302054.08 | 3172254.28 | Аналитический метод | 0.1 | - |
| 207 | 302011.46 | 3172162.80 | Аналитический метод | 0.1 | - |

Сведения о местоположении границ объекта

1. Система координат МСК-35, зона 3

2. Сведения о характерных точках границ объекта

| Обозначение характерных точек границ | Координаты, м | | Метод определения координат характерной точки | Средняя квадратическая погрешность положения характерной точки (Mt), м | Описание обозначения точки на местности (при наличии) |
|--|---------------|------------|---|---|--|
| | X | Y | | | |
| 208 | 301990.55 | 3172117.90 | Аналитический метод | 0.1 | - |
| 209 | 301969.58 | 3172072.62 | Аналитический метод | 0.1 | - |
| 210 | 301907.71 | 3171935.79 | Аналитический метод | 0.1 | - |
| 211 | 301867.83 | 3171847.59 | Аналитический метод | 0.1 | - |
| 212 | 301866.01 | 3171848.41 | Аналитический метод | 0.1 | - |
| 213 | 301905.89 | 3171936.61 | Аналитический метод | 0.1 | - |
| 214 | 301967.76 | 3172073.44 | Аналитический метод | 0.1 | - |
| 215 | 302009.64 | 3172163.62 | Аналитический метод | 0.1 | - |
| 216 | 302052.26 | 3172255.10 | Аналитический метод | 0.1 | - |
| 217 | 302094.20 | 3172345.13 | Аналитический метод | 0.1 | - |
| 218 | 302082.33 | 3172398.52 | Аналитический метод | 0.1 | - |
| 219 | 302070.59 | 3172451.71 | Аналитический метод | 0.1 | - |
| 220 | 301990.20 | 3172480.25 | Аналитический метод | 0.1 | - |
| 221 | 301948.84 | 3172471.90 | Аналитический метод | 0.1 | - |
| 222 | 301955.53 | 3172442.26 | Аналитический метод | 0.1 | - |
| 223 | 301962.09 | 3172443.72 | Аналитический метод | 0.1 | - |
| 224 | 301979.50 | 3172366.95 | Аналитический метод | 0.1 | - |
| 225 | 301897.29 | 3172348.73 | Аналитический метод | 0.1 | - |
| 226 | 301880.17 | 3172425.43 | Аналитический метод | 0.1 | - |
| 227 | 301884.90 | 3172426.56 | Аналитический метод | 0.1 | - |
| 228 | 301873.42 | 3172478.50 | Аналитический метод | 0.1 | - |
| 229 | 301874.19 | 3172479.70 | Аналитический метод | 0.1 | - |
| 230 | 301894.29 | 3172483.99 | Аналитический метод | 0.1 | - |
| 231 | 301879.65 | 3172548.30 | Аналитический метод | 0.1 | - |
| 232 | 301880.65 | 3172550.03 | Аналитический метод | 0.1 | - |
| 233 | 301894.22 | 3172553.23 | Аналитический метод | 0.1 | - |
| 234 | 301846.20 | 3172764.40 | Аналитический метод | 0.1 | - |
| 235 | 301952.86 | 3172788.41 | Аналитический метод | 0.1 | - |
| 236 | 301936.16 | 3172866.28 | Аналитический метод | 0.1 | - |
| 237 | 301891.72 | 3172857.79 | Аналитический метод | 0.1 | - |
| 238 | 301879.03 | 3172861.14 | Аналитический метод | 0.1 | - |
| 239 | 301869.82 | 3172870.36 | Аналитический метод | 0.1 | - |
| 240 | 301823.12 | 3173075.48 | Аналитический метод | 0.1 | - |
| 241 | 301800.81 | 3173071.15 | Аналитический метод | 0.1 | - |
| 242 | 301788.19 | 3173074.46 | Аналитический метод | 0.1 | - |
| 243 | 301776.32 | 3173090.78 | Аналитический метод | 0.1 | - |
| 244 | 301742.32 | 3173249.61 | Аналитический метод | 0.1 | - |
| 245 | 301811.43 | 3173265.39 | Аналитический метод | 0.1 | - |
| 246 | 301836.58 | 3173162.28 | Аналитический метод | 0.1 | - |
| 247 | 301854.78 | 3173165.75 | Аналитический метод | 0.1 | - |
| 248 | 301867.28 | 3173162.40 | Аналитический метод | 0.1 | - |
| 249 | 301876.43 | 3173153.25 | Аналитический метод | 0.1 | - |
| 250 | 301881.11 | 3173137.44 | Аналитический метод | 0.1 | - |
| 251 | 301898.91 | 3173141.44 | Аналитический метод | 0.1 | - |
| 252 | 301868.56 | 3173278.13 | Аналитический метод | 0.1 | - |
| 253 | 301917.40 | 3173288.81 | Аналитический метод | 0.1 | - |
| 254 | 301920.88 | 3173272.78 | Аналитический метод | 0.1 | - |

| Сведения о местоположении границ объекта | | | | | |
|---|---------------|------------|---|---|--|
| 1. Система координат МСК-35, зона 3 | | | | | |
| 2. Сведения о характерных точках границ объекта | | | | | |
| Обозначение характерных точек границ | Координаты, м | | Метод определения координат характерной точки | Средняя квадратическая погрешность положения характерной точки (Mt), м | Описание обозначения точки на местности (при наличии) |
| | X | Y | | | |
| 255 | 301935.37 | 3173275.98 | Аналитический метод | 0.1 | - |
| 256 | 301936.37 | 3173275.71 | Аналитический метод | 0.1 | - |
| 257 | 301937.32 | 3173274.42 | Аналитический метод | 0.1 | - |
| 258 | 301940.44 | 3173260.35 | Аналитический метод | 0.1 | - |
| 259 | 301940.17 | 3173259.35 | Аналитический метод | 0.1 | - |
| 260 | 301938.49 | 3173258.31 | Аналитический метод | 0.1 | - |
| 261 | 301988.79 | 3173204.31 | Аналитический метод | 0.1 | - |
| 262 | 302012.74 | 3173095.81 | Аналитический метод | 0.1 | - |
| 263 | 302021.04 | 3173058.34 | Аналитический метод | 0.1 | - |
| 264 | 302045.65 | 3172949.90 | Аналитический метод | 0.1 | - |
| 265 | 302074.59 | 3172821.94 | Аналитический метод | 0.1 | - |
| 266 | 302085.71 | 3172824.43 | Аналитический метод | 0.1 | - |
| 267 | 302086.58 | 3172823.93 | Аналитический метод | 0.1 | - |
| 268 | 302122.42 | 3172665.74 | Аналитический метод | 0.1 | - |
| 269 | 302121.92 | 3172664.87 | Аналитический метод | 0.1 | - |
| 270 | 302117.85 | 3172663.92 | Аналитический метод | 0.1 | - |
| 271 | 302118.45 | 3172661.00 | Аналитический метод | 0.1 | - |
| 272 | 302193.22 | 3172677.91 | Аналитический метод | 0.1 | - |
| 273 | 302202.42 | 3172638.75 | Аналитический метод | 0.1 | - |
| 274 | 302204.88 | 3172639.29 | Аналитический метод | 0.1 | - |
| 275 | 302211.56 | 3172610.05 | Аналитический метод | 0.1 | - |
| 276 | 302175.48 | 3172601.81 | Аналитический метод | 0.1 | - |
| 277 | 302179.98 | 3172582.07 | Аналитический метод | 0.1 | - |
| 278 | 302194.15 | 3172585.16 | Аналитический метод | 0.1 | - |
| 279 | 302197.00 | 3172584.14 | Аналитический метод | 0.1 | - |
| 280 | 302202.91 | 3172557.95 | Аналитический метод | 0.1 | - |
| 281 | 302186.36 | 3172554.19 | Аналитический метод | 0.1 | - |
| 282 | 302188.32 | 3172545.60 | Аналитический метод | 0.1 | - |
| 283 | 302269.23 | 3172565.09 | Аналитический метод | 0.1 | - |
| 284 | 302451.15 | 3172605.59 | Аналитический метод | 0.1 | - |
| 285 | 302556.80 | 3172629.65 | Аналитический метод | 0.1 | - |
| 286 | 302653.32 | 3172651.41 | Аналитический метод | 0.1 | - |
| 287 | 302677.41 | 3172656.96 | Аналитический метод | 0.1 | - |
| 288 | 302689.91 | 3172659.99 | Аналитический метод | 0.1 | - |
| 289 | 302700.37 | 3172663.76 | Аналитический метод | 0.1 | - |
| 290 | 302712.35 | 3172669.11 | Аналитический метод | 0.1 | - |
| 291 | 302722.69 | 3172675.24 | Аналитический метод | 0.1 | - |
| 292 | 302730.77 | 3172681.65 | Аналитический метод | 0.1 | - |
| 293 | 302743.00 | 3172694.50 | Аналитический метод | 0.1 | - |
| 294 | 302754.39 | 3172712.72 | Аналитический метод | 0.1 | - |
| 295 | 302758.55 | 3172730.24 | Аналитический метод | 0.1 | - |
| 296 | 302757.75 | 3172750.55 | Аналитический метод | 0.1 | - |
| 297 | 302754.69 | 3172768.72 | Аналитический метод | 0.1 | - |
| 298 | 302725.00 | 3172898.49 | Аналитический метод | 0.1 | - |
| 299 | 302719.10 | 3172930.51 | Аналитический метод | 0.1 | - |
| 300 | 302723.95 | 3173093.33 | Аналитический метод | 0.1 | - |
| 301 | 302722.19 | 3173116.45 | Аналитический метод | 0.1 | - |

| Сведения о местоположении границ объекта | | | | | |
|---|---------------|------------|---|---|--|
| 1. Система координат МСК-35, зона 3 | | | | | |
| 2. Сведения о характерных точках границ объекта | | | | | |
| Обозначение характерных точек границ | Координаты, м | | Метод определения координат характерной точки | Средняя квадратическая погрешность положения характерной точки (Mt), м | Описание обозначения точки на местности (при наличии) |
| | X | Y | | | |
| 302 | 302718.92 | 3173147.89 | Аналитический метод | 0.1 | - |
| 303 | 302713.37 | 3173176.72 | Аналитический метод | 0.1 | - |
| 304 | 302660.76 | 3173408.99 | Аналитический метод | 0.1 | - |
| 305 | 302662.18 | 3173410.90 | Аналитический метод | 0.1 | - |
| 306 | 302666.68 | 3173412.16 | Аналитический метод | 0.1 | - |
| 307 | 302661.03 | 3173436.83 | Аналитический метод | 0.1 | - |
| 308 | 302660.17 | 3173438.49 | Аналитический метод | 0.1 | - |
| 309 | 302657.69 | 3173440.16 | Аналитический метод | 0.1 | - |
| 310 | 302659.41 | 3173440.81 | Аналитический метод | 0.1 | - |
| 311 | 302663.10 | 3173441.27 | Аналитический метод | 0.1 | - |
| 312 | 302659.79 | 3173457.45 | Аналитический метод | 0.1 | - |
| 313 | 302656.86 | 3173456.89 | Аналитический метод | 0.1 | - |
| 314 | 302653.48 | 3173455.68 | Аналитический метод | 0.1 | - |
| 315 | 302655.40 | 3173457.49 | Аналитический метод | 0.1 | - |
| 316 | 302656.03 | 3173460.05 | Аналитический метод | 0.1 | - |
| 317 | 302655.62 | 3173465.13 | Аналитический метод | 0.1 | - |
| 318 | 302653.80 | 3173469.45 | Аналитический метод | 0.1 | - |
| 319 | 302654.52 | 3173471.63 | Аналитический метод | 0.1 | - |
| 320 | 302653.71 | 3173475.23 | Аналитический метод | 0.1 | - |
| 321 | 302651.91 | 3173476.25 | Аналитический метод | 0.1 | - |
| 322 | 302639.92 | 3173525.38 | Аналитический метод | 0.1 | - |
| 323 | 302640.01 | 3173527.13 | Аналитический метод | 0.1 | - |
| 324 | 302638.91 | 3173531.45 | Аналитический метод | 0.1 | - |
| 325 | 302638.18 | 3173532.83 | Аналитический метод | 0.1 | - |
| 326 | 302634.49 | 3173556.05 | Аналитический метод | 0.1 | - |
| 327 | 302614.39 | 3173644.74 | Аналитический метод | 0.1 | - |
| 328 | 302585.21 | 3173768.60 | Аналитический метод | 0.1 | - |
| 329 | 302554.77 | 3173904.83 | Аналитический метод | 0.1 | - |
| 330 | 302551.10 | 3173926.55 | Аналитический метод | 0.1 | - |
| 331 | 302549.56 | 3173937.74 | Аналитический метод | 0.1 | - |
| 332 | 302549.54 | 3173947.31 | Аналитический метод | 0.1 | - |
| 333 | 302549.86 | 3173957.39 | Аналитический метод | 0.1 | - |
| 334 | 302552.31 | 3173968.30 | Аналитический метод | 0.1 | - |
| 335 | 302556.23 | 3173978.31 | Аналитический метод | 0.1 | - |
| 336 | 302560.49 | 3173986.89 | Аналитический метод | 0.1 | - |
| 337 | 302567.16 | 3173995.58 | Аналитический метод | 0.1 | - |
| 338 | 302574.57 | 3174004.32 | Аналитический метод | 0.1 | - |
| 339 | 302584.90 | 3174013.05 | Аналитический метод | 0.1 | - |
| 340 | 302595.75 | 3174022.15 | Аналитический метод | 0.1 | - |
| 341 | 302604.77 | 3174027.16 | Аналитический метод | 0.1 | - |
| 342 | 302622.40 | 3174033.82 | Аналитический метод | 0.1 | - |
| 343 | 302643.38 | 3174038.86 | Аналитический метод | 0.1 | - |
| 344 | 302760.69 | 3174065.38 | Аналитический метод | 0.1 | - |
| 345 | 302896.71 | 3174095.99 | Аналитический метод | 0.1 | - |
| 346 | 303038.43 | 3174127.80 | Аналитический метод | 0.1 | - |
| 347 | 303134.24 | 3174149.39 | Аналитический метод | 0.1 | - |
| 348 | 303233.28 | 3174171.97 | Аналитический метод | 0.1 | - |

Сведения о местоположении границ объекта

1. Система координат МСК-35, зона 3

2. Сведения о характерных точках границ объекта

| Обозначение характерных точек границ | Координаты, м | | Метод определения координат характерной точки | Средняя квадратическая погрешность положения характерной точки (Mt), м | Описание обозначения точки на местности (при наличии) |
|--|---------------|------------|---|---|--|
| | X | Y | | | |
| 349 | 303306.84 | 3174188.78 | Аналитический метод | 0.1 | - |
| 350 | 303380.61 | 3174205.61 | Аналитический метод | 0.1 | - |
| 351 | 303413.71 | 3174212.90 | Аналитический метод | 0.1 | - |
| 352 | 303439.93 | 3174219.58 | Аналитический метод | 0.1 | - |
| 353 | 303464.56 | 3174226.22 | Аналитический метод | 0.1 | - |
| 354 | 303478.95 | 3174230.76 | Аналитический метод | 0.1 | - |
| 355 | 303498.98 | 3174237.62 | Аналитический метод | 0.1 | - |
| 356 | 303605.68 | 3174275.99 | Аналитический метод | 0.1 | - |
| 357 | 303633.50 | 3174286.50 | Аналитический метод | 0.1 | - |
| 358 | 303650.37 | 3174292.23 | Аналитический метод | 0.1 | - |
| 359 | 303662.04 | 3174295.35 | Аналитический метод | 0.1 | - |
| 360 | 303673.62 | 3174298.25 | Аналитический метод | 0.1 | - |
| 361 | 303693.66 | 3174302.57 | Аналитический метод | 0.1 | - |
| 362 | 303751.27 | 3174313.21 | Аналитический метод | 0.1 | - |
| 363 | 303755.59 | 3174315.21 | Аналитический метод | 0.1 | - |
| 364 | 303760.20 | 3174316.12 | Аналитический метод | 0.1 | - |
| 365 | 303764.59 | 3174315.67 | Аналитический метод | 0.1 | - |
| 366 | 303804.20 | 3174323.03 | Аналитический метод | 0.1 | - |
| 367 | 303891.35 | 3174339.22 | Аналитический метод | 0.1 | - |
| 368 | 303915.66 | 3174343.09 | Аналитический метод | 0.1 | - |
| 369 | 303925.99 | 3174345.31 | Аналитический метод | 0.1 | - |
| 370 | 303933.80 | 3174348.18 | Аналитический метод | 0.1 | - |
| 371 | 303939.69 | 3174350.56 | Аналитический метод | 0.1 | - |
| 372 | 303946.19 | 3174354.11 | Аналитический метод | 0.1 | - |
| 373 | 303951.34 | 3174357.78 | Аналитический метод | 0.1 | - |
| 374 | 303955.16 | 3174360.96 | Аналитический метод | 0.1 | - |
| 375 | 303958.57 | 3174364.92 | Аналитический метод | 0.1 | - |
| 376 | 303961.28 | 3174368.76 | Аналитический метод | 0.1 | - |
| 377 | 303963.85 | 3174373.77 | Аналитический метод | 0.1 | - |
| 378 | 303965.66 | 3174379.30 | Аналитический метод | 0.1 | - |
| 379 | 303966.77 | 3174385.49 | Аналитический метод | 0.1 | - |
| 380 | 303967.67 | 3174393.15 | Аналитический метод | 0.1 | - |
| 381 | 303968.71 | 3174402.30 | Аналитический метод | 0.1 | - |
| 382 | 303969.54 | 3174413.96 | Аналитический метод | 0.1 | - |
| 383 | 303970.06 | 3174426.85 | Аналитический метод | 0.1 | - |
| 384 | 303970.57 | 3174441.08 | Аналитический метод | 0.1 | - |
| 385 | 303971.65 | 3174452.09 | Аналитический метод | 0.1 | - |
| 386 | 303972.97 | 3174461.31 | Аналитический метод | 0.1 | - |
| 387 | 303975.05 | 3174469.24 | Аналитический метод | 0.1 | - |
| 388 | 303978.37 | 3174478.98 | Аналитический метод | 0.1 | - |
| 389 | 303983.53 | 3174487.53 | Аналитический метод | 0.1 | - |
| 390 | 303988.35 | 3174493.25 | Аналитический метод | 0.1 | - |
| 391 | 303992.38 | 3174497.63 | Аналитический метод | 0.1 | - |
| 392 | 303998.22 | 3174502.28 | Аналитический метод | 0.1 | - |
| 393 | 304004.33 | 3174506.80 | Аналитический метод | 0.1 | - |
| 394 | 304011.77 | 3174511.63 | Аналитический метод | 0.1 | - |
| 395 | 304021.83 | 3174516.91 | Аналитический метод | 0.1 | - |

Сведения о местоположении границ объекта

1. Система координат МСК-35, зона 3

2. Сведения о характерных точках границ объекта

| Обозначение характерных точек границ | Координаты, м | | Метод определения координат характерной точки | Средняя квадратическая погрешность положения характерной точки (Mt), м | Описание обозначения точки на местности (при наличии) |
|--|---------------|------------|---|---|--|
| | X | Y | | | |
| 396 | 304031.95 | 3174521.58 | Аналитический метод | 0.1 | - |
| 397 | 304117.60 | 3174559.92 | Аналитический метод | 0.1 | - |
| 398 | 304153.40 | 3174574.88 | Аналитический метод | 0.1 | - |
| 399 | 304227.99 | 3174606.00 | Аналитический метод | 0.1 | - |
| 400 | 304240.44 | 3174611.45 | Аналитический метод | 0.1 | - |
| 401 | 304370.23 | 3175122.21 | Аналитический метод | 0.1 | - |
| 402 | 304378.93 | 3175120.00 | Аналитический метод | 0.1 | - |
| 403 | 304402.99 | 3175214.00 | Аналитический метод | 0.1 | - |
| 404 | 304394.27 | 3175216.23 | Аналитический метод | 0.1 | - |
| 405 | 304396.71 | 3175225.76 | Аналитический метод | 0.1 | - |
| 406 | 304329.45 | 3175392.12 | Аналитический метод | 0.1 | - |
| 407 | 304349.93 | 3175434.34 | Аналитический метод | 0.1 | - |
| 408 | 304452.06 | 3175452.36 | Аналитический метод | 0.1 | - |
| 409 | 304575.28 | 3175500.89 | Аналитический метод | 0.1 | - |
| 410 | 304579.18 | 3175493.18 | Аналитический метод | 0.1 | - |
| 411 | 304681.92 | 3175568.99 | Аналитический метод | 0.1 | - |
| 412 | 304766.35 | 3175584.82 | Аналитический метод | 0.1 | - |
| 413 | 304805.25 | 3175569.61 | Аналитический метод | 0.1 | - |
| 414 | 304838.58 | 3175503.63 | Аналитический метод | 0.1 | - |
| 415 | 304837.36 | 3175493.75 | Аналитический метод | 0.1 | - |
| 416 | 304838.60 | 3175492.28 | Аналитический метод | 0.1 | - |
| 417 | 304845.32 | 3175497.94 | Аналитический метод | 0.1 | - |
| 418 | 304883.12 | 3175452.87 | Аналитический метод | 0.1 | - |
| 419 | 305053.80 | 3175421.43 | Аналитический метод | 0.1 | - |
| 420 | 305052.19 | 3175412.78 | Аналитический метод | 0.1 | - |
| 421 | 305094.65 | 3175404.65 | Аналитический метод | 0.1 | - |
| 422 | 305122.31 | 3175343.21 | Аналитический метод | 0.1 | - |
| 423 | 305135.76 | 3175306.82 | Аналитический метод | 0.1 | - |
| 424 | 305122.17 | 3175228.01 | Аналитический метод | 0.1 | - |
| 425 | 305121.14 | 3175227.52 | Аналитический метод | 0.1 | - |
| 426 | 305106.10 | 3175229.98 | Аналитический метод | 0.1 | - |
| 427 | 305105.47 | 3175226.43 | Аналитический метод | 0.1 | - |
| 428 | 305121.69 | 3175223.66 | Аналитический метод | 0.1 | - |
| 429 | 305135.24 | 3175302.02 | Аналитический метод | 0.1 | - |
| 430 | 305137.22 | 3175301.68 | Аналитический метод | 0.1 | - |
| 431 | 305137.02 | 3175300.59 | Аналитический метод | 0.1 | - |
| 432 | 305137.85 | 3175300.46 | Аналитический метод | 0.1 | - |
| 433 | 305123.54 | 3175218.02 | Аналитический метод | 0.1 | - |
| 434 | 305122.50 | 3175217.53 | Аналитический метод | 0.1 | - |
| 435 | 305104.60 | 3175220.58 | Аналитический метод | 0.1 | - |
| 436 | 305104.58 | 3175220.20 | Аналитический метод | 0.1 | - |
| 437 | 305105.07 | 3175218.71 | Аналитический метод | 0.1 | - |
| 438 | 305106.11 | 3175217.44 | Аналитический метод | 0.1 | - |
| 439 | 305107.62 | 3175216.49 | Аналитический метод | 0.1 | - |
| 440 | 305111.47 | 3175214.68 | Аналитический метод | 0.1 | - |
| 441 | 305091.82 | 3175218.57 | Аналитический метод | 0.1 | - |
| 442 | 305096.02 | 3175218.77 | Аналитический метод | 0.1 | - |

Сведения о местоположении границ объекта

1. Система координат МСК-35, зона 3

2. Сведения о характерных точках границ объекта

| Обозначение характерных точек границ | Координаты, м | | Метод определения координат характерной точки | Средняя квадратическая погрешность положения характерной точки (Mt), м | Описание обозначения точки на местности (при наличии) |
|--|---------------|------------|---|---|--|
| | X | Y | | | |
| 443 | 305097.80 | 3175219.10 | Аналитический метод | 0.1 | - |
| 444 | 305099.25 | 3175219.86 | Аналитический метод | 0.1 | - |
| 445 | 305100.21 | 3175221.09 | Аналитический метод | 0.1 | - |
| 446 | 305100.29 | 3175221.32 | Аналитический метод | 0.1 | - |
| 447 | 305080.57 | 3175224.87 | Аналитический метод | 0.1 | - |
| 448 | 305080.13 | 3175224.30 | Аналитический метод | 0.1 | - |
| 449 | 305079.46 | 3175224.19 | Аналитический метод | 0.1 | - |
| 450 | 305071.10 | 3175225.67 | Аналитический метод | 0.1 | - |
| 451 | 305043.19 | 3175086.37 | Аналитический метод | 0.1 | - |
| 452 | 305041.46 | 3175085.37 | Аналитический метод | 0.1 | - |
| 453 | 304940.88 | 3175103.84 | Аналитический метод | 0.1 | - |
| 454 | 304939.01 | 3175091.80 | Аналитический метод | 0.1 | - |
| 455 | 304937.28 | 3175090.80 | Аналитический метод | 0.1 | - |
| 456 | 304904.85 | 3175094.28 | Аналитический метод | 0.1 | - |
| 457 | 304904.71 | 3175093.25 | Аналитический метод | 0.1 | - |
| 458 | 304900.75 | 3175093.81 | Аналитический метод | 0.1 | - |
| 459 | 304901.16 | 3175096.79 | Аналитический метод | 0.1 | - |
| 460 | 304902.14 | 3175098.21 | Аналитический метод | 0.1 | - |
| 461 | 304903.35 | 3175098.47 | Аналитический метод | 0.1 | - |
| 462 | 304908.44 | 3175097.92 | Аналитический метод | 0.1 | - |
| 463 | 304916.08 | 3175097.10 | Аналитический метод | 0.1 | - |
| 464 | 304935.57 | 3175095.00 | Аналитический метод | 0.1 | - |
| 465 | 304937.46 | 3175107.18 | Аналитический метод | 0.1 | - |
| 466 | 304939.19 | 3175108.18 | Аналитический метод | 0.1 | - |
| 467 | 305039.88 | 3175089.69 | Аналитический метод | 0.1 | - |
| 468 | 305067.20 | 3175226.34 | Аналитический метод | 0.1 | - |
| 469 | 305056.82 | 3175228.16 | Аналитический метод | 0.1 | - |
| 470 | 305056.97 | 3175229.01 | Аналитический метод | 0.1 | - |
| 471 | 305056.16 | 3175229.15 | Аналитический метод | 0.1 | - |
| 472 | 305056.50 | 3175231.13 | Аналитический метод | 0.1 | - |
| 473 | 305067.76 | 3175229.16 | Аналитический метод | 0.1 | - |
| 474 | 305067.86 | 3175229.65 | Аналитический метод | 0.1 | - |
| 475 | 305054.79 | 3175231.93 | Аналитический метод | 0.1 | - |
| 476 | 305049.72 | 3175202.79 | Аналитический метод | 0.1 | - |
| 477 | 305047.74 | 3175203.13 | Аналитический метод | 0.1 | - |
| 478 | 305053.11 | 3175233.59 | Аналитический метод | 0.1 | - |
| 479 | 305053.85 | 3175234.05 | Аналитический метод | 0.1 | - |
| 480 | 305054.73 | 3175233.98 | Аналитический метод | 0.1 | - |
| 481 | 305068.23 | 3175231.59 | Аналитический метод | 0.1 | - |
| 482 | 305070.35 | 3175241.98 | Аналитический метод | 0.1 | - |
| 483 | 305064.06 | 3175243.14 | Аналитический метод | 0.1 | - |
| 484 | 305063.36 | 3175239.22 | Аналитический метод | 0.1 | - |
| 485 | 305064.32 | 3175238.96 | Аналитический метод | 0.1 | - |
| 486 | 305063.42 | 3175234.09 | Аналитический метод | 0.1 | - |
| 487 | 305056.56 | 3175235.31 | Аналитический метод | 0.1 | - |
| 488 | 305057.45 | 3175240.25 | Аналитический метод | 0.1 | - |
| 489 | 305058.42 | 3175240.12 | Аналитический метод | 0.1 | - |

Сведения о местоположении границ объекта

1. Система координат МСК-35, зона 3

2. Сведения о характерных точках границ объекта

| Обозначение характерных точек границ | Координаты, м | | Метод определения координат характерной точки | Средняя квадратическая погрешность положения характерной точки (Mt), м | Описание обозначения точки на местности (при наличии) |
|--|---------------|------------|---|---|--|
| | X | Y | | | |
| 490 | 305059.12 | 3175244.03 | Аналитический метод | 0.1 | - |
| 491 | 305048.99 | 3175245.70 | Аналитический метод | 0.1 | - |
| 492 | 305031.79 | 3175248.72 | Аналитический метод | 0.1 | - |
| 493 | 305036.65 | 3175273.74 | Аналитический метод | 0.1 | - |
| 494 | 304932.72 | 3175291.40 | Аналитический метод | 0.1 | - |
| 495 | 304933.40 | 3175295.34 | Аналитический метод | 0.1 | - |
| 496 | 305037.36 | 3175277.66 | Аналитический метод | 0.1 | - |
| 497 | 305043.06 | 3175308.28 | Аналитический метод | 0.1 | - |
| 498 | 305107.61 | 3175297.11 | Аналитический метод | 0.1 | - |
| 499 | 305107.47 | 3175296.12 | Аналитический метод | 0.1 | - |
| 500 | 305113.24 | 3175295.11 | Аналитический метод | 0.1 | - |
| 501 | 305115.78 | 3175294.34 | Аналитический метод | 0.1 | - |
| 502 | 305117.47 | 3175293.08 | Аналитический метод | 0.1 | - |
| 503 | 305118.28 | 3175291.35 | Аналитический метод | 0.1 | - |
| 504 | 305118.27 | 3175289.21 | Аналитический метод | 0.1 | - |
| 505 | 305117.95 | 3175287.43 | Аналитический метод | 0.1 | - |
| 506 | 305115.15 | 3175272.11 | Аналитический метод | 0.1 | - |
| 507 | 305115.86 | 3175269.90 | Аналитический метод | 0.1 | - |
| 508 | 305116.24 | 3175269.07 | Аналитический метод | 0.1 | - |
| 509 | 305116.95 | 3175268.17 | Аналитический метод | 0.1 | - |
| 510 | 305117.82 | 3175267.62 | Аналитический метод | 0.1 | - |
| 511 | 305118.91 | 3175267.27 | Аналитический метод | 0.1 | - |
| 512 | 305125.26 | 3175265.96 | Аналитический метод | 0.1 | - |
| 513 | 305124.54 | 3175262.08 | Аналитический метод | 0.1 | - |
| 514 | 305117.07 | 3175263.51 | Аналитический метод | 0.1 | - |
| 515 | 305115.50 | 3175263.61 | Аналитический метод | 0.1 | - |
| 516 | 305114.21 | 3175263.13 | Аналитический метод | 0.1 | - |
| 517 | 305113.18 | 3175262.18 | Аналитический метод | 0.1 | - |
| 518 | 305112.41 | 3175260.71 | Аналитический метод | 0.1 | - |
| 519 | 305111.11 | 3175257.28 | Аналитический метод | 0.1 | - |
| 520 | 305110.87 | 3175255.98 | Аналитический метод | 0.1 | - |
| 521 | 305123.79 | 3175253.71 | Аналитический метод | 0.1 | - |
| 522 | 305120.29 | 3175234.41 | Аналитический метод | 0.1 | - |
| 523 | 305107.32 | 3175236.55 | Аналитический метод | 0.1 | - |
| 524 | 305106.49 | 3175231.94 | Аналитический метод | 0.1 | - |
| 525 | 305120.48 | 3175229.66 | Аналитический метод | 0.1 | - |
| 526 | 305133.74 | 3175306.67 | Аналитический метод | 0.1 | - |
| 527 | 305120.44 | 3175342.48 | Аналитический метод | 0.1 | - |
| 528 | 305093.31 | 3175403.03 | Аналитический метод | 0.1 | - |
| 529 | 305069.88 | 3175407.40 | Аналитический метод | 0.1 | - |
| 530 | 305066.80 | 3175403.35 | Аналитический метод | 0.1 | - |
| 531 | 305060.75 | 3175399.19 | Аналитический метод | 0.1 | - |
| 532 | 305060.07 | 3175399.08 | Аналитический метод | 0.1 | - |
| 533 | 305049.64 | 3175400.99 | Аналитический метод | 0.1 | - |
| 534 | 305048.07 | 3175392.33 | Аналитический метод | 0.1 | - |
| 535 | 304929.60 | 3175414.66 | Аналитический метод | 0.1 | - |
| 536 | 304868.46 | 3175425.45 | Аналитический метод | 0.1 | - |

| Сведения о местоположении границ объекта | | | | | |
|---|---------------|------------|---|---|--|
| 1. Система координат МСК-35, зона 3 | | | | | |
| 2. Сведения о характерных точках границ объекта | | | | | |
| Обозначение характерных точек границ | Координаты, м | | Метод определения координат характерной точки | Средняя квадратическая погрешность положения характерной точки (Mt), м | Описание обозначения точки на местности (при наличии) |
| | X | Y | | | |
| 537 | 304828.85 | 3175471.50 | Аналитический метод | 0.1 | - |
| 538 | 304835.49 | 3175477.27 | Аналитический метод | 0.1 | - |
| 539 | 304832.69 | 3175481.15 | Аналитический метод | 0.1 | - |
| 540 | 304835.57 | 3175503.05 | Аналитический метод | 0.1 | - |
| 541 | 304803.23 | 3175567.24 | Аналитический метод | 0.1 | - |
| 542 | 304765.96 | 3175581.71 | Аналитический метод | 0.1 | - |
| 543 | 304683.51 | 3175566.26 | Аналитический метод | 0.1 | - |
| 544 | 304581.31 | 3175490.30 | Аналитический метод | 0.1 | - |
| 545 | 304584.66 | 3175480.91 | Аналитический метод | 0.1 | - |
| 546 | 304584.16 | 3175480.04 | Аналитический метод | 0.1 | - |
| 547 | 304567.98 | 3175473.83 | Аналитический метод | 0.1 | - |
| 548 | 304570.83 | 3175465.28 | Аналитический метод | 0.1 | - |
| 549 | 304459.47 | 3175421.06 | Аналитический метод | 0.1 | - |
| 550 | 304369.41 | 3175405.86 | Аналитический метод | 0.1 | - |
| 551 | 304363.17 | 3175392.19 | Аналитический метод | 0.1 | - |
| 552 | 304430.76 | 3175224.60 | Аналитический метод | 0.1 | - |
| 553 | 304427.68 | 3175211.28 | Аналитический метод | 0.1 | - |
| 554 | 304418.96 | 3175213.50 | Аналитический метод | 0.1 | - |
| 555 | 304394.99 | 3175119.36 | Аналитический метод | 0.1 | - |
| 556 | 304403.42 | 3175117.20 | Аналитический метод | 0.1 | - |
| 557 | 304279.21 | 3174629.69 | Аналитический метод | 0.1 | - |
| 558 | 304284.22 | 3174632.59 | Аналитический метод | 0.1 | - |
| 559 | 304291.45 | 3174640.29 | Аналитический метод | 0.1 | - |
| 560 | 304295.46 | 3174643.11 | Аналитический метод | 0.1 | - |
| 561 | 304304.67 | 3174647.26 | Аналитический метод | 0.1 | - |
| 562 | 304316.74 | 3174657.07 | Аналитический метод | 0.1 | - |
| 563 | 304333.16 | 3174671.33 | Аналитический метод | 0.1 | - |
| 564 | 304362.71 | 3174698.89 | Аналитический метод | 0.1 | - |
| 565 | 304461.45 | 3174788.26 | Аналитический метод | 0.1 | - |
| 566 | 304554.26 | 3174876.22 | Аналитический метод | 0.1 | - |
| 567 | 304590.11 | 3174911.60 | Аналитический метод | 0.1 | - |
| 568 | 304667.33 | 3174989.03 | Аналитический метод | 0.1 | - |
| 569 | 304668.47 | 3174988.04 | Аналитический метод | 0.1 | - |
| 570 | 304679.23 | 3174977.26 | Аналитический метод | 0.1 | - |
| 571 | 304628.81 | 3174926.70 | Аналитический метод | 0.1 | - |
| 572 | 304565.89 | 3174864.18 | Аналитический метод | 0.1 | - |
| 573 | 304557.61 | 3174856.34 | Аналитический метод | 0.1 | - |
| 574 | 304559.18 | 3174857.58 | Аналитический метод | 0.1 | - |
| 1 | 304573.74 | 3174865.42 | Аналитический метод | 0.1 | - |
| | | | | | - |
| 575 | 304582.10 | 3175482.26 | Аналитический метод | 0.1 | - |
| 576 | 304575.69 | 3175479.68 | Аналитический метод | 0.1 | - |
| 577 | 304576.03 | 3175479.05 | Аналитический метод | 0.1 | - |
| 578 | 304582.38 | 3175481.49 | Аналитический метод | 0.1 | - |
| 575 | 304582.10 | 3175482.26 | Аналитический метод | 0.1 | - |
| | | | | | - |
| 579 | 302259.26 | 3172219.30 | Аналитический метод | 0.1 | - |

Сведения о местоположении границ объекта

1. Система координат МСК-35, зона 3

2. Сведения о характерных точках границ объекта

| Обозначение характерных точек границ | Координаты, м | | Метод определения координат характерной точки | Средняя квадратическая погрешность положения характерной точки (Mt), м | Описание обозначения точки на местности (при наличии) |
|--|---------------|------------|---|---|--|
| | X | Y | | | |
| 580 | 302212.07 | 3172208.65 | Аналитический метод | 0.1 | - |
| 581 | 302220.98 | 3172169.15 | Аналитический метод | 0.1 | - |
| 582 | 302197.27 | 3172163.79 | Аналитический метод | 0.1 | - |
| 583 | 302198.29 | 3172159.22 | Аналитический метод | 0.1 | - |
| 584 | 302200.62 | 3172149.76 | Аналитический метод | 0.1 | - |
| 585 | 302202.95 | 3172141.82 | Аналитический метод | 0.1 | - |
| 586 | 302205.48 | 3172134.56 | Аналитический метод | 0.1 | - |
| 587 | 302207.60 | 3172129.09 | Аналитический метод | 0.1 | - |
| 588 | 302209.15 | 3172125.92 | Аналитический метод | 0.1 | - |
| 589 | 302211.20 | 3172123.09 | Аналитический метод | 0.1 | - |
| 590 | 302213.33 | 3172120.45 | Аналитический метод | 0.1 | - |
| 591 | 302216.24 | 3172117.85 | Аналитический метод | 0.1 | - |
| 592 | 302219.59 | 3172115.80 | Аналитический метод | 0.1 | - |
| 593 | 302222.08 | 3172114.80 | Аналитический метод | 0.1 | - |
| 594 | 302225.02 | 3172114.00 | Аналитический метод | 0.1 | - |
| 595 | 302229.88 | 3172113.46 | Аналитический метод | 0.1 | - |
| 596 | 302234.10 | 3172113.62 | Аналитический метод | 0.1 | - |
| 597 | 302240.79 | 3172114.50 | Аналитический метод | 0.1 | - |
| 598 | 302250.76 | 3172116.45 | Аналитический метод | 0.1 | - |
| 599 | 302267.16 | 3172120.05 | Аналитический метод | 0.1 | - |
| 600 | 302282.39 | 3172123.83 | Аналитический метод | 0.1 | - |
| 601 | 302287.36 | 3172124.98 | Аналитический метод | 0.1 | - |
| 602 | 302288.18 | 3172125.99 | Аналитический метод | 0.1 | - |
| 603 | 302289.80 | 3172129.57 | Аналитический метод | 0.1 | - |
| 604 | 302289.83 | 3172129.97 | Аналитический метод | 0.1 | - |
| 605 | 302280.70 | 3172127.90 | Аналитический метод | 0.1 | - |
| 606 | 302279.83 | 3172128.40 | Аналитический метод | 0.1 | - |
| 579 | 302259.26 | 3172219.30 | Аналитический метод | 0.1 | - |
| | | | | | - |
| 607 | 305051.86 | 3175410.81 | Аналитический метод | 0.1 | - |
| 608 | 305050.01 | 3175402.95 | Аналитический метод | 0.1 | - |
| 609 | 305060.02 | 3175401.12 | Аналитический метод | 0.1 | - |
| 610 | 305065.39 | 3175404.79 | Аналитический метод | 0.1 | - |
| 611 | 305067.69 | 3175407.82 | Аналитический метод | 0.1 | - |
| 607 | 305051.86 | 3175410.81 | Аналитический метод | 0.1 | - |
| | | | | | - |
| 612 | 302304.21 | 3172133.18 | Аналитический метод | 0.1 | - |
| 613 | 302306.09 | 3172130.70 | Аналитический метод | 0.1 | - |
| 614 | 302307.65 | 3172129.68 | Аналитический метод | 0.1 | - |
| 615 | 302322.19 | 3172132.63 | Аналитический метод | 0.1 | - |
| 616 | 302350.51 | 3172138.88 | Аналитический метод | 0.1 | - |
| 617 | 302392.87 | 3172148.36 | Аналитический метод | 0.1 | - |
| 618 | 302410.64 | 3172152.33 | Аналитический метод | 0.1 | - |
| 619 | 302414.92 | 3172153.37 | Аналитический метод | 0.1 | - |
| 620 | 302415.12 | 3172153.56 | Аналитический метод | 0.1 | - |
| 621 | 302416.00 | 3172154.84 | Аналитический метод | 0.1 | - |
| 622 | 302416.53 | 3172155.97 | Аналитический метод | 0.1 | - |

Сведения о местоположении границ объекта

1. Система координат МСК-35, зона 3

2. Сведения о характерных точках границ объекта

| Обозначение характерных точек границ | Координаты, м | | Метод определения координат характерной точки | Средняя квадратическая погрешность положения характерной точки (Mt), м | Описание обозначения точки на местности (при наличии) |
|--|---------------|------------|---|---|--|
| | X | Y | | | |
| 623 | 302416.82 | 3172157.54 | Аналитический метод | 0.1 | - |
| 624 | 302416.72 | 3172158.58 | Аналитический метод | 0.1 | - |
| 612 | 302304.21 | 3172133.18 | Аналитический метод | 0.1 | - |
| | | | | | - |
| 625 | 305111.78 | 3175283.27 | Аналитический метод | 0.1 | - |
| 626 | 305112.12 | 3175285.14 | Аналитический метод | 0.1 | - |
| 627 | 305112.68 | 3175288.22 | Аналитический метод | 0.1 | - |
| 628 | 305112.73 | 3175289.67 | Аналитический метод | 0.1 | - |
| 629 | 305112.30 | 3175290.71 | Аналитический метод | 0.1 | - |
| 630 | 305111.40 | 3175291.48 | Аналитический метод | 0.1 | - |
| 631 | 305110.42 | 3175291.79 | Аналитический метод | 0.1 | - |
| 625 | 305111.78 | 3175283.27 | Аналитический метод | 0.1 | - |
| | | | | | - |
| 632 | 302213.11 | 3172437.13 | Аналитический метод | 0.1 | - |
| 633 | 302282.59 | 3172131.89 | Аналитический метод | 0.1 | - |
| 634 | 302289.76 | 3172133.51 | Аналитический метод | 0.1 | - |
| 635 | 302273.36 | 3172211.40 | Аналитический метод | 0.1 | - |
| 636 | 302267.30 | 3172234.82 | Аналитический метод | 0.1 | - |
| 637 | 302260.50 | 3172264.78 | Аналитический метод | 0.1 | - |
| 638 | 302255.95 | 3172283.90 | Аналитический метод | 0.1 | - |
| 639 | 302251.44 | 3172302.33 | Аналитический метод | 0.1 | - |
| 640 | 302246.63 | 3172322.73 | Аналитический метод | 0.1 | - |
| 641 | 302240.78 | 3172354.84 | Аналитический метод | 0.1 | - |
| 642 | 302234.07 | 3172384.59 | Аналитический метод | 0.1 | - |
| 643 | 302230.45 | 3172400.97 | Аналитический метод | 0.1 | - |
| 644 | 302222.95 | 3172434.23 | Аналитический метод | 0.1 | - |
| 632 | 302213.11 | 3172437.13 | Аналитический метод | 0.1 | - |
| | | | | | - |
| 645 | 305106.43 | 3175290.52 | Аналитический метод | 0.1 | - |
| 646 | 305104.20 | 3175277.74 | Аналитический метод | 0.1 | - |
| 647 | 305098.34 | 3175278.76 | Аналитический метод | 0.1 | - |
| 648 | 305096.49 | 3175268.13 | Аналитический метод | 0.1 | - |
| 649 | 305107.19 | 3175266.24 | Аналитический метод | 0.1 | - |
| 650 | 305109.99 | 3175281.84 | Аналитический метод | 0.1 | - |
| 651 | 305108.67 | 3175290.12 | Аналитический метод | 0.1 | - |
| 645 | 305106.43 | 3175290.52 | Аналитический метод | 0.1 | - |
| | | | | | - |
| 652 | 302238.13 | 3172429.80 | Аналитический метод | 0.1 | - |
| 653 | 302243.68 | 3172403.88 | Аналитический метод | 0.1 | - |
| 654 | 302254.17 | 3172357.73 | Аналитический метод | 0.1 | - |
| 655 | 302261.23 | 3172326.18 | Аналитический метод | 0.1 | - |
| 656 | 302269.86 | 3172287.28 | Аналитический метод | 0.1 | - |
| 657 | 302274.28 | 3172268.20 | Аналитический метод | 0.1 | - |
| 658 | 302279.13 | 3172242.71 | Аналитический метод | 0.1 | - |
| 659 | 302285.39 | 3172211.41 | Аналитический метод | 0.1 | - |
| 660 | 302294.18 | 3172170.30 | Аналитический метод | 0.1 | - |
| 661 | 302298.71 | 3172151.16 | Аналитический метод | 0.1 | - |

| Сведения о местоположении границ объекта | | | | | |
|---|---------------|------------|---|---|--|
| 1. Система координат МСК-35, зона 3 | | | | | |
| 2. Сведения о характерных точках границ объекта | | | | | |
| Обозначение характерных точек границ | Координаты, м | | Метод определения координат характерной точки | Средняя квадратическая погрешность положения характерной точки (Mt), м | Описание обозначения точки на местности (при наличии) |
| | X | Y | | | |
| 662 | 302301.48 | 3172140.13 | Аналитический метод | 0.1 | - |
| 663 | 302302.88 | 3172136.48 | Аналитический метод | 0.1 | - |
| 664 | 302411.70 | 3172161.03 | Аналитический метод | 0.1 | - |
| 665 | 302412.62 | 3172162.22 | Аналитический метод | 0.1 | - |
| 666 | 302413.91 | 3172162.56 | Аналитический метод | 0.1 | - |
| 667 | 302410.06 | 3172179.64 | Аналитический метод | 0.1 | - |
| 668 | 302382.74 | 3172173.48 | Аналитический метод | 0.1 | - |
| 669 | 302382.28 | 3172173.52 | Аналитический метод | 0.1 | - |
| 670 | 302376.51 | 3172173.63 | Аналитический метод | 0.1 | - |
| 671 | 302374.32 | 3172166.61 | Аналитический метод | 0.1 | - |
| 672 | 302300.98 | 3172191.12 | Аналитический метод | 0.1 | - |
| 673 | 302246.01 | 3172427.50 | Аналитический метод | 0.1 | - |
| 652 | 302238.13 | 3172429.80 | Аналитический метод | 0.1 | - |
| | | | | | - |
| 674 | 305096.15 | 3175266.15 | Аналитический метод | 0.1 | - |
| 675 | 305094.35 | 3175255.82 | Аналитический метод | 0.1 | - |
| 676 | 305100.21 | 3175254.80 | Аналитический метод | 0.1 | - |
| 677 | 305099.74 | 3175252.08 | Аналитический метод | 0.1 | - |
| 678 | 305103.42 | 3175251.48 | Аналитический метод | 0.1 | - |
| 679 | 305105.69 | 3175264.50 | Аналитический метод | 0.1 | - |
| 674 | 305096.15 | 3175266.15 | Аналитический метод | 0.1 | - |
| | | | | | - |
| 680 | 302660.27 | 3172215.09 | Аналитический метод | 0.1 | - |
| 681 | 302434.16 | 3172162.63 | Аналитический метод | 0.1 | - |
| 682 | 302434.47 | 3172161.74 | Аналитический метод | 0.1 | - |
| 683 | 302435.43 | 3172160.37 | Аналитический метод | 0.1 | - |
| 684 | 302436.67 | 3172159.61 | Аналитический метод | 0.1 | - |
| 685 | 302438.55 | 3172159.10 | Аналитический метод | 0.1 | - |
| 686 | 302440.34 | 3172159.23 | Аналитический метод | 0.1 | - |
| 687 | 302442.73 | 3172159.54 | Аналитический метод | 0.1 | - |
| 688 | 302449.04 | 3172160.91 | Аналитический метод | 0.1 | - |
| 689 | 302656.71 | 3172207.38 | Аналитический метод | 0.1 | - |
| 690 | 302658.66 | 3172208.59 | Аналитический метод | 0.1 | - |
| 691 | 302659.72 | 3172209.99 | Аналитический метод | 0.1 | - |
| 692 | 302660.34 | 3172211.79 | Аналитический метод | 0.1 | - |
| 693 | 302660.42 | 3172214.00 | Аналитический метод | 0.1 | - |
| 680 | 302660.27 | 3172215.09 | Аналитический метод | 0.1 | - |
| | | | | | - |
| 694 | 305099.41 | 3175250.10 | Аналитический метод | 0.1 | - |
| 695 | 305098.60 | 3175245.44 | Аналитический метод | 0.1 | - |
| 696 | 305102.26 | 3175244.80 | Аналитический метод | 0.1 | - |
| 697 | 305103.08 | 3175249.51 | Аналитический метод | 0.1 | - |
| 694 | 305099.41 | 3175250.10 | Аналитический метод | 0.1 | - |
| | | | | | - |
| 698 | 302407.13 | 3172192.63 | Аналитический метод | 0.1 | - |
| 699 | 302386.97 | 3172188.08 | Аналитический метод | 0.1 | - |
| 700 | 302382.30 | 3172175.44 | Аналитический метод | 0.1 | - |

Сведения о местоположении границ объекта

1. Система координат МСК-35, зона 3

2. Сведения о характерных точках границ объекта

| Обозначение характерных точек границ | Координаты, м | | Метод определения координат характерной точки | Средняя квадратическая погрешность положения характерной точки (Mt), м | Описание обозначения точки на местности (при наличии) |
|--|---------------|------------|---|---|--|
| | X | Y | | | |
| 701 | 302409.62 | 3172181.60 | Аналитический метод | 0.1 | - |
| 698 | 302407.13 | 3172192.63 | Аналитический метод | 0.1 | - |
| | | | | | - |
| 702 | 305098.25 | 3175243.46 | Аналитический метод | 0.1 | - |
| 703 | 305098.01 | 3175242.05 | Аналитический метод | 0.1 | - |
| 704 | 305097.60 | 3175239.18 | Аналитический метод | 0.1 | - |
| 705 | 305101.17 | 3175238.51 | Аналитический метод | 0.1 | - |
| 706 | 305101.92 | 3175242.82 | Аналитический метод | 0.1 | - |
| 702 | 305098.25 | 3175243.46 | Аналитический метод | 0.1 | - |
| | | | | | - |
| 707 | 302211.30 | 3172486.00 | Аналитический метод | 0.1 | - |
| 708 | 302204.25 | 3172484.46 | Аналитический метод | 0.1 | - |
| 709 | 302202.39 | 3172484.04 | Аналитический метод | 0.1 | - |
| 710 | 302204.62 | 3172474.29 | Аналитический метод | 0.1 | - |
| 711 | 302214.67 | 3172471.08 | Аналитический метод | 0.1 | - |
| 712 | 302214.46 | 3172472.00 | Аналитический метод | 0.1 | - |
| 707 | 302211.30 | 3172486.00 | Аналитический метод | 0.1 | - |
| | | | | | - |
| 713 | 305080.19 | 3175238.01 | Аналитический метод | 0.1 | - |
| 714 | 305078.98 | 3175238.65 | Аналитический метод | 0.1 | - |
| 715 | 305074.19 | 3175239.62 | Аналитический метод | 0.1 | - |
| 716 | 305073.75 | 3175236.98 | Аналитический метод | 0.1 | - |
| 717 | 305078.83 | 3175236.04 | Аналитический метод | 0.1 | - |
| 718 | 305079.13 | 3175237.53 | Аналитический метод | 0.1 | - |
| 713 | 305080.19 | 3175238.01 | Аналитический метод | 0.1 | - |
| | | | | | - |
| 719 | 302200.74 | 3172475.50 | Аналитический метод | 0.1 | - |
| 720 | 302198.97 | 3172483.28 | Аналитический метод | 0.1 | - |
| 721 | 302185.63 | 3172480.29 | Аналитический метод | 0.1 | - |
| 719 | 302200.74 | 3172475.50 | Аналитический метод | 0.1 | - |
| | | | | | - |
| 722 | 305080.83 | 3175235.86 | Аналитический метод | 0.1 | - |
| 723 | 305080.80 | 3175235.68 | Аналитический метод | 0.1 | - |
| 724 | 305089.85 | 3175234.01 | Аналитический метод | 0.1 | - |
| 725 | 305090.10 | 3175234.25 | Аналитический метод | 0.1 | - |
| 722 | 305080.83 | 3175235.86 | Аналитический метод | 0.1 | - |
| | | | | | - |
| 726 | 302173.43 | 3172521.04 | Аналитический метод | 0.1 | - |
| 727 | 302141.81 | 3172513.95 | Аналитический метод | 0.1 | - |
| 728 | 302131.45 | 3172511.08 | Аналитический метод | 0.1 | - |
| 729 | 302123.98 | 3172508.88 | Аналитический метод | 0.1 | - |
| 730 | 302118.28 | 3172507.30 | Аналитический метод | 0.1 | - |
| 731 | 302102.98 | 3172504.65 | Аналитический метод | 0.1 | - |
| 732 | 302121.24 | 3172498.54 | Аналитический метод | 0.1 | - |
| 733 | 302175.61 | 3172510.93 | Аналитический метод | 0.1 | - |
| 726 | 302173.43 | 3172521.04 | Аналитический метод | 0.1 | - |
| | | | | | - |

Сведения о местоположении границ объекта

1. Система координат МСК-35, зона 3

2. Сведения о характерных точках границ объекта

| Обозначение характерных точек границ | Координаты, м | | Метод определения координат характерной точки | Средняя квадратическая погрешность положения характерной точки (M _t), м | Описание обозначения точки на местности (при наличии) |
|--|---------------|------------|---|--|--|
| | X | Y | | | |
| 734 | 305073.03 | 3175235.08 | Аналитический метод | 0.1 | - |
| 735 | 305072.20 | 3175230.93 | Аналитический метод | 0.1 | - |
| 736 | 305077.78 | 3175229.96 | Аналитический метод | 0.1 | - |
| 737 | 305078.49 | 3175234.07 | Аналитический метод | 0.1 | - |
| 734 | 305073.03 | 3175235.08 | Аналитический метод | 0.1 | - |
| | | | | | - |
| 738 | 302189.54 | 3172524.55 | Аналитический метод | 0.1 | - |
| 739 | 302188.39 | 3172524.39 | Аналитический метод | 0.1 | - |
| 740 | 302179.05 | 3172522.30 | Аналитический метод | 0.1 | - |
| 741 | 302181.21 | 3172512.16 | Аналитический метод | 0.1 | - |
| 742 | 302191.84 | 3172514.51 | Аналитический метод | 0.1 | - |
| 738 | 302189.54 | 3172524.55 | Аналитический метод | 0.1 | - |
| | | | | | - |
| 743 | 305092.57 | 3175233.82 | Аналитический метод | 0.1 | - |
| 744 | 305090.84 | 3175232.21 | Аналитический метод | 0.1 | - |
| 745 | 305089.98 | 3175231.96 | Аналитический метод | 0.1 | - |
| 746 | 305080.46 | 3175233.71 | Аналитический метод | 0.1 | - |
| 747 | 305079.97 | 3175230.89 | Аналитический метод | 0.1 | - |
| 748 | 305094.55 | 3175228.32 | Аналитический метод | 0.1 | - |
| 749 | 305095.42 | 3175233.33 | Аналитический метод | 0.1 | - |
| 743 | 305092.57 | 3175233.82 | Аналитический метод | 0.1 | - |
| | | | | | - |
| 750 | 302197.96 | 3172525.68 | Аналитический метод | 0.1 | - |
| 751 | 302193.03 | 3172525.01 | Аналитический метод | 0.1 | - |
| 752 | 302195.24 | 3172515.24 | Аналитический метод | 0.1 | - |
| 753 | 302204.41 | 3172517.33 | Аналитический метод | 0.1 | - |
| 754 | 302203.85 | 3172520.00 | Аналитический метод | 0.1 | - |
| 755 | 302202.96 | 3172522.62 | Аналитический метод | 0.1 | - |
| 756 | 302201.52 | 3172524.64 | Аналитический метод | 0.1 | - |
| 757 | 302199.89 | 3172525.59 | Аналитический метод | 0.1 | - |
| 750 | 302197.96 | 3172525.68 | Аналитический метод | 0.1 | - |
| | | | | | - |
| 758 | 305071.80 | 3175228.97 | Аналитический метод | 0.1 | - |
| 759 | 305071.70 | 3175228.46 | Аналитический метод | 0.1 | - |
| 760 | 305077.97 | 3175227.37 | Аналитический метод | 0.1 | - |
| 761 | 305078.07 | 3175227.88 | Аналитический метод | 0.1 | - |
| 758 | 305071.80 | 3175228.97 | Аналитический метод | 0.1 | - |
| | | | | | - |
| 762 | 302768.29 | 3173617.19 | Аналитический метод | 0.1 | - |
| 763 | 302654.75 | 3173584.95 | Аналитический метод | 0.1 | - |
| 764 | 302661.62 | 3173545.20 | Аналитический метод | 0.1 | - |
| 765 | 302691.88 | 3173421.66 | Аналитический метод | 0.1 | - |
| 766 | 302692.24 | 3173416.80 | Аналитический метод | 0.1 | - |
| 767 | 302690.79 | 3173414.73 | Аналитический метод | 0.1 | - |
| 768 | 302684.67 | 3173413.03 | Аналитический метод | 0.1 | - |
| 769 | 302703.89 | 3173328.47 | Аналитический метод | 0.1 | - |
| 770 | 302713.24 | 3173287.42 | Аналитический метод | 0.1 | - |

Сведения о местоположении границ объекта

1. Система координат МСК-35, зона 3

2. Сведения о характерных точках границ объекта

| Обозначение характерных точек границ | Координаты, м | | Метод определения координат характерной точки | Средняя квадратическая погрешность положения характерной точки (Mt), м | Описание обозначения точки на местности (при наличии) |
|--|---------------|------------|---|---|--|
| | X | Y | | | |
| 771 | 302719.70 | 3173262.99 | Аналитический метод | 0.1 | - |
| 772 | 302718.65 | 3173261.07 | Аналитический метод | 0.1 | - |
| 773 | 302719.56 | 3173257.22 | Аналитический метод | 0.1 | - |
| 774 | 302721.37 | 3173255.88 | Аналитический метод | 0.1 | - |
| 775 | 302725.69 | 3173235.11 | Аналитический метод | 0.1 | - |
| 776 | 302731.24 | 3173211.36 | Аналитический метод | 0.1 | - |
| 777 | 302737.69 | 3173182.09 | Аналитический метод | 0.1 | - |
| 778 | 302741.73 | 3173164.28 | Аналитический метод | 0.1 | - |
| 779 | 302745.37 | 3173146.02 | Аналитический метод | 0.1 | - |
| 780 | 302747.79 | 3173127.42 | Аналитический метод | 0.1 | - |
| 781 | 302748.49 | 3173114.73 | Аналитический метод | 0.1 | - |
| 782 | 302749.19 | 3173096.16 | Аналитический метод | 0.1 | - |
| 783 | 302749.09 | 3173077.37 | Аналитический метод | 0.1 | - |
| 784 | 302746.82 | 3173029.60 | Аналитический метод | 0.1 | - |
| 785 | 302745.75 | 3172987.72 | Аналитический метод | 0.1 | - |
| 786 | 302746.57 | 3172981.71 | Аналитический метод | 0.1 | - |
| 787 | 302745.26 | 3172980.19 | Аналитический метод | 0.1 | - |
| 788 | 302745.03 | 3172976.29 | Аналитический метод | 0.1 | - |
| 789 | 302746.33 | 3172974.25 | Аналитический метод | 0.1 | - |
| 790 | 302745.21 | 3172963.40 | Аналитический метод | 0.1 | - |
| 791 | 302745.37 | 3172951.70 | Аналитический метод | 0.1 | - |
| 792 | 302746.01 | 3172939.93 | Аналитический метод | 0.1 | - |
| 793 | 302747.28 | 3172928.14 | Аналитический метод | 0.1 | - |
| 794 | 302748.98 | 3172916.57 | Аналитический метод | 0.1 | - |
| 795 | 302750.67 | 3172904.99 | Аналитический метод | 0.1 | - |
| 796 | 302780.11 | 3172773.04 | Аналитический метод | 0.1 | - |
| 797 | 302782.21 | 3172764.18 | Аналитический метод | 0.1 | - |
| 798 | 302781.95 | 3172762.89 | Аналитический метод | 0.1 | - |
| 799 | 302781.91 | 3172759.11 | Аналитический метод | 0.1 | - |
| 800 | 302782.59 | 3172757.70 | Аналитический метод | 0.1 | - |
| 801 | 302784.07 | 3172745.15 | Аналитический метод | 0.1 | - |
| 802 | 302785.07 | 3172740.93 | Аналитический метод | 0.1 | - |
| 803 | 302781.75 | 3172731.66 | Аналитический метод | 0.1 | - |
| 804 | 302780.98 | 3172733.39 | Аналитический метод | 0.1 | - |
| 805 | 302774.34 | 3172708.58 | Аналитический метод | 0.1 | - |
| 806 | 302772.31 | 3172698.82 | Аналитический метод | 0.1 | - |
| 807 | 302768.49 | 3172691.75 | Аналитический метод | 0.1 | - |
| 808 | 302767.60 | 3172688.16 | Аналитический метод | 0.1 | - |
| 809 | 302765.90 | 3172682.96 | Аналитический метод | 0.1 | - |
| 810 | 302758.87 | 3172677.65 | Аналитический метод | 0.1 | - |
| 811 | 302749.19 | 3172668.92 | Аналитический метод | 0.1 | - |
| 812 | 302741.72 | 3172662.07 | Аналитический метод | 0.1 | - |
| 813 | 302737.43 | 3172657.61 | Аналитический метод | 0.1 | - |
| 814 | 302727.92 | 3172653.16 | Аналитический метод | 0.1 | - |
| 815 | 302718.66 | 3172647.89 | Аналитический метод | 0.1 | - |
| 816 | 302704.51 | 3172641.94 | Аналитический метод | 0.1 | - |
| 817 | 302691.12 | 3172638.14 | Аналитический метод | 0.1 | - |

| Сведения о местоположении границ объекта | | | | | |
|---|---------------|------------|---|---|--|
| 1. Система координат МСК-35, зона 3 | | | | | |
| 2. Сведения о характерных точках границ объекта | | | | | |
| Обозначение характерных точек границ | Координаты, м | | Метод определения координат характерной точки | Средняя квадратическая погрешность положения характерной точки (Mt), м | Описание обозначения точки на местности (при наличии) |
| | X | Y | | | |
| 818 | 302654.35 | 3172629.92 | Аналитический метод | 0.1 | - |
| 819 | 302619.91 | 3172622.13 | Аналитический метод | 0.1 | - |
| 820 | 302593.36 | 3172616.50 | Аналитический метод | 0.1 | - |
| 821 | 302551.35 | 3172606.47 | Аналитический метод | 0.1 | - |
| 822 | 302517.33 | 3172598.72 | Аналитический метод | 0.1 | - |
| 823 | 302496.84 | 3172594.13 | Аналитический метод | 0.1 | - |
| 824 | 302476.38 | 3172588.91 | Аналитический метод | 0.1 | - |
| 825 | 302427.42 | 3172577.82 | Аналитический метод | 0.1 | - |
| 826 | 302359.63 | 3172562.94 | Аналитический метод | 0.1 | - |
| 827 | 302355.51 | 3172561.40 | Аналитический метод | 0.1 | - |
| 828 | 302327.97 | 3172555.14 | Аналитический метод | 0.1 | - |
| 829 | 302324.61 | 3172555.04 | Аналитический метод | 0.1 | - |
| 830 | 302262.60 | 3172541.51 | Аналитический метод | 0.1 | - |
| 831 | 302243.73 | 3172536.69 | Аналитический метод | 0.1 | - |
| 832 | 302242.01 | 3172537.71 | Аналитический метод | 0.1 | - |
| 833 | 302237.87 | 3172536.82 | Аналитический метод | 0.1 | - |
| 834 | 302236.78 | 3172535.10 | Аналитический метод | 0.1 | - |
| 835 | 302230.47 | 3172533.88 | Аналитический метод | 0.1 | - |
| 836 | 302221.29 | 3172531.53 | Аналитический метод | 0.1 | - |
| 837 | 302218.22 | 3172530.23 | Аналитический метод | 0.1 | - |
| 838 | 302217.53 | 3172528.57 | Аналитический метод | 0.1 | - |
| 839 | 302217.37 | 3172526.73 | Аналитический метод | 0.1 | - |
| 840 | 302218.25 | 3172523.28 | Аналитический метод | 0.1 | - |
| 841 | 302218.81 | 3172520.59 | Аналитический метод | 0.1 | - |
| 842 | 302353.04 | 3172550.92 | Аналитический метод | 0.1 | - |
| 843 | 302576.13 | 3172604.20 | Аналитический метод | 0.1 | - |
| 844 | 302702.58 | 3172632.95 | Аналитический метод | 0.1 | - |
| 845 | 302728.03 | 3172646.14 | Аналитический метод | 0.1 | - |
| 846 | 302749.41 | 3172661.00 | Аналитический метод | 0.1 | - |
| 847 | 302761.96 | 3172674.45 | Аналитический метод | 0.1 | - |
| 848 | 302771.88 | 3172690.66 | Аналитический метод | 0.1 | - |
| 849 | 302783.33 | 3172726.58 | Аналитический метод | 0.1 | - |
| 850 | 302786.49 | 3172749.34 | Аналитический метод | 0.1 | - |
| 851 | 302784.03 | 3172781.89 | Аналитический метод | 0.1 | - |
| 852 | 302778.01 | 3172813.45 | Аналитический метод | 0.1 | - |
| 853 | 302758.44 | 3172902.10 | Аналитический метод | 0.1 | - |
| 854 | 302750.64 | 3173124.14 | Аналитический метод | 0.1 | - |
| 855 | 302748.59 | 3173144.76 | Аналитический метод | 0.1 | - |
| 856 | 302744.88 | 3173162.26 | Аналитический метод | 0.1 | - |
| 857 | 302722.07 | 3173257.97 | Аналитический метод | 0.1 | - |
| 858 | 302691.08 | 3173395.81 | Аналитический метод | 0.1 | - |
| 859 | 302692.37 | 3173403.98 | Аналитический метод | 0.1 | - |
| 860 | 302699.10 | 3173412.36 | Аналитический метод | 0.1 | - |
| 762 | 302768.29 | 3173617.19 | Аналитический метод | 0.1 | - |
| | | | | | - |
| 861 | 305080.27 | 3175228.81 | Аналитический метод | 0.1 | - |
| 862 | 305079.94 | 3175227.01 | Аналитический метод | 0.1 | - |

| Сведения о местоположении границ объекта | | | | | |
|---|---------------|------------|---|---|--|
| 1. Система координат МСК-35, зона 3 | | | | | |
| 2. Сведения о характерных точках границ объекта | | | | | |
| Обозначение характерных точек границ | Координаты, м | | Метод определения координат характерной точки | Средняя квадратическая погрешность положения характерной точки (Mt), м | Описание обозначения точки на местности (при наличии) |
| | X | Y | | | |
| 863 | 305093.86 | 3175224.52 | Аналитический метод | 0.1 | - |
| 864 | 305094.18 | 3175226.36 | Аналитический метод | 0.1 | - |
| 861 | 305080.27 | 3175228.81 | Аналитический метод | 0.1 | - |
| | | | | | - |
| 865 | 302707.88 | 3172631.16 | Аналитический метод | 0.1 | - |
| 866 | 302715.21 | 3172632.85 | Аналитический метод | 0.1 | - |
| 867 | 302723.61 | 3172639.33 | Аналитический метод | 0.1 | - |
| 865 | 302707.88 | 3172631.16 | Аналитический метод | 0.1 | - |
| | | | | | - |
| 868 | 305105.13 | 3175224.45 | Аналитический метод | 0.1 | - |
| 869 | 305104.91 | 3175223.44 | Аналитический метод | 0.1 | - |
| 870 | 305105.66 | 3175222.43 | Аналитический метод | 0.1 | - |
| 871 | 305121.85 | 3175219.67 | Аналитический метод | 0.1 | - |
| 872 | 305122.17 | 3175221.55 | Аналитический метод | 0.1 | - |
| 868 | 305105.13 | 3175224.45 | Аналитический метод | 0.1 | - |
| | | | | | - |
| 873 | 302762.55 | 3172669.21 | Аналитический метод | 0.1 | - |
| 874 | 302766.59 | 3172672.31 | Аналитический метод | 0.1 | - |
| 875 | 302770.08 | 3172680.04 | Аналитический метод | 0.1 | - |
| 873 | 302762.55 | 3172669.21 | Аналитический метод | 0.1 | - |
| | | | | | - |
| 876 | 304413.65 | 3175211.27 | Аналитический метод | 0.1 | - |
| 877 | 304404.93 | 3175213.50 | Аналитический метод | 0.1 | - |
| 878 | 304380.87 | 3175119.50 | Аналитический метод | 0.1 | - |
| 879 | 304383.50 | 3175118.82 | Аналитический метод | 0.1 | - |
| 880 | 304393.05 | 3175119.86 | Аналитический метод | 0.1 | - |
| 881 | 304417.02 | 3175214.00 | Аналитический метод | 0.1 | - |
| 882 | 304414.50 | 3175214.67 | Аналитический метод | 0.1 | - |
| 876 | 304413.65 | 3175211.27 | Аналитический метод | 0.1 | - |
| | | | | | - |
| 883 | 302790.29 | 3172747.71 | Аналитический метод | 0.1 | - |
| 884 | 302787.22 | 3172725.57 | Аналитический метод | 0.1 | - |
| 885 | 302778.75 | 3172699.09 | Аналитический метод | 0.1 | - |
| 886 | 302791.06 | 3172726.40 | Аналитический метод | 0.1 | - |
| 883 | 302790.29 | 3172747.71 | Аналитический метод | 0.1 | - |
| | | | | | - |
| 887 | 304571.71 | 3174844.41 | Аналитический метод | 0.1 | - |
| 888 | 304569.44 | 3174842.51 | Аналитический метод | 0.1 | - |
| 889 | 304574.96 | 3174836.08 | Аналитический метод | 0.1 | - |
| 890 | 304577.33 | 3174838.21 | Аналитический метод | 0.1 | - |
| 887 | 304571.71 | 3174844.41 | Аналитический метод | 0.1 | - |
| | | | | | - |
| 891 | 302762.48 | 3172732.16 | Аналитический метод | 0.1 | - |
| 892 | 302762.98 | 3172734.33 | Аналитический метод | 0.1 | - |
| 893 | 302764.16 | 3172742.42 | Аналитический метод | 0.1 | - |
| 894 | 302764.22 | 3172750.99 | Аналитический метод | 0.1 | - |
| 895 | 302763.84 | 3172757.85 | Аналитический метод | 0.1 | - |

Сведения о местоположении границ объекта

1. Система координат МСК-35, зона 3

2. Сведения о характерных точках границ объекта

| Обозначение характерных точек границ | Координаты, м | | Метод определения координат характерной точки | Средняя квадратическая погрешность положения характерной точки (Mt), м | Описание обозначения точки на местности (при наличии) |
|--|---------------|------------|---|---|--|
| | X | Y | | | |
| 896 | 302764.26 | 3172759.33 | Аналитический метод | 0.1 | - |
| 897 | 302764.31 | 3172763.10 | Аналитический метод | 0.1 | - |
| 898 | 302763.52 | 3172764.33 | Аналитический метод | 0.1 | - |
| 899 | 302760.12 | 3172780.67 | Аналитический метод | 0.1 | - |
| 900 | 302746.91 | 3172842.85 | Аналитический метод | 0.1 | - |
| 901 | 302733.98 | 3172901.56 | Аналитический метод | 0.1 | - |
| 902 | 302731.23 | 3172913.33 | Аналитический метод | 0.1 | - |
| 903 | 302729.34 | 3172925.71 | Аналитический метод | 0.1 | - |
| 904 | 302727.93 | 3172938.52 | Аналитический метод | 0.1 | - |
| 905 | 302727.24 | 3172951.06 | Аналитический метод | 0.1 | - |
| 906 | 302727.08 | 3172963.46 | Аналитический метод | 0.1 | - |
| 907 | 302726.05 | 3172975.24 | Аналитический метод | 0.1 | - |
| 908 | 302727.37 | 3172977.32 | Аналитический метод | 0.1 | - |
| 909 | 302727.60 | 3172981.22 | Аналитический метод | 0.1 | - |
| 910 | 302726.28 | 3172982.76 | Аналитический метод | 0.1 | - |
| 911 | 302726.86 | 3172987.62 | Аналитический метод | 0.1 | - |
| 912 | 302727.82 | 3173030.08 | Аналитический метод | 0.1 | - |
| 913 | 302730.22 | 3173077.96 | Аналитический метод | 0.1 | - |
| 914 | 302730.04 | 3173095.73 | Аналитический метод | 0.1 | - |
| 915 | 302729.19 | 3173113.68 | Аналитический метод | 0.1 | - |
| 916 | 302727.98 | 3173125.14 | Аналитический метод | 0.1 | - |
| 917 | 302726.33 | 3173142.86 | Аналитический метод | 0.1 | - |
| 918 | 302723.08 | 3173160.62 | Аналитический метод | 0.1 | - |
| 919 | 302719.51 | 3173177.99 | Аналитический метод | 0.1 | - |
| 920 | 302713.18 | 3173207.34 | Аналитический метод | 0.1 | - |
| 921 | 302707.62 | 3173230.66 | Аналитический метод | 0.1 | - |
| 922 | 302703.23 | 3173251.43 | Аналитический метод | 0.1 | - |
| 923 | 302704.30 | 3173253.62 | Аналитический метод | 0.1 | - |
| 924 | 302703.39 | 3173257.47 | Аналитический метод | 0.1 | - |
| 925 | 302701.56 | 3173258.77 | Аналитический метод | 0.1 | - |
| 926 | 302695.96 | 3173283.46 | Аналитический метод | 0.1 | - |
| 927 | 302674.61 | 3173377.30 | Аналитический метод | 0.1 | - |
| 928 | 302667.58 | 3173408.26 | Аналитический метод | 0.1 | - |
| 929 | 302665.13 | 3173407.58 | Аналитический метод | 0.1 | - |
| 930 | 302717.29 | 3173177.52 | Аналитический метод | 0.1 | - |
| 931 | 302722.86 | 3173148.56 | Аналитический метод | 0.1 | - |
| 932 | 302727.95 | 3173093.38 | Аналитический метод | 0.1 | - |
| 933 | 302723.08 | 3172931.02 | Аналитический метод | 0.1 | - |
| 934 | 302728.92 | 3172899.31 | Аналитический метод | 0.1 | - |
| 935 | 302743.17 | 3172836.11 | Аналитический метод | 0.1 | - |
| 936 | 302758.60 | 3172769.56 | Аналитический метод | 0.1 | - |
| 937 | 302761.71 | 3172751.09 | Аналитический метод | 0.1 | - |
| 891 | 302762.48 | 3172732.16 | Аналитический метод | 0.1 | - |
| | | | | | - |
| 938 | 304502.24 | 3174803.86 | Аналитический метод | 0.1 | - |
| 939 | 304472.81 | 3174775.98 | Аналитический метод | 0.1 | - |
| 940 | 304373.99 | 3174686.53 | Аналитический метод | 0.1 | - |

| Сведения о местоположении границ объекта | | | | | |
|---|---------------|------------|---|---|--|
| 1. Система координат МСК-35, зона 3 | | | | | |
| 2. Сведения о характерных точках границ объекта | | | | | |
| Обозначение характерных точек границ | Координаты, м | | Метод определения координат характерной точки | Средняя квадратическая погрешность положения характерной точки (Mt), м | Описание обозначения точки на местности (при наличии) |
| | X | Y | | | |
| 941 | 304344.34 | 3174658.87 | Аналитический метод | 0.1 | - |
| 942 | 304327.49 | 3174644.24 | Аналитический метод | 0.1 | - |
| 943 | 304314.83 | 3174633.96 | Аналитический метод | 0.1 | - |
| 944 | 304307.60 | 3174625.82 | Аналитический метод | 0.1 | - |
| 945 | 304332.51 | 3174645.65 | Аналитический метод | 0.1 | - |
| 946 | 304473.03 | 3174775.88 | Аналитический метод | 0.1 | - |
| 938 | 304502.24 | 3174803.86 | Аналитический метод | 0.1 | - |
| | | | | | - |
| 947 | 302754.47 | 3173124.49 | Аналитический метод | 0.1 | - |
| 948 | 302762.40 | 3172902.42 | Аналитический метод | 0.1 | - |
| 949 | 302781.74 | 3172814.21 | Аналитический метод | 0.1 | - |
| 950 | 302786.85 | 3172788.45 | Аналитический метод | 0.1 | - |
| 951 | 302779.76 | 3172868.87 | Аналитический метод | 0.1 | - |
| 947 | 302754.47 | 3173124.49 | Аналитический метод | 0.1 | - |
| | | | | | - |
| 952 | 304584.93 | 3174866.90 | Аналитический метод | 0.1 | - |
| 953 | 304561.36 | 3174854.22 | Аналитический метод | 0.1 | - |
| 954 | 304475.77 | 3174772.97 | Аналитический метод | 0.1 | - |
| 955 | 304335.06 | 3174642.57 | Аналитический метод | 0.1 | - |
| 956 | 304305.22 | 3174618.85 | Аналитический метод | 0.1 | - |
| 957 | 304287.57 | 3174608.79 | Аналитический метод | 0.1 | - |
| 958 | 304272.19 | 3174602.01 | Аналитический метод | 0.1 | - |
| 959 | 304269.64 | 3174592.05 | Аналитический метод | 0.1 | - |
| 960 | 304299.29 | 3174605.40 | Аналитический метод | 0.1 | - |
| 961 | 304342.56 | 3174644.08 | Аналитический метод | 0.1 | - |
| 962 | 304562.02 | 3174850.25 | Аналитический метод | 0.1 | - |
| 963 | 304568.04 | 3174843.96 | Аналитический метод | 0.1 | - |
| 964 | 304571.02 | 3174846.44 | Аналитический метод | 0.1 | - |
| 952 | 304584.93 | 3174866.90 | Аналитический метод | 0.1 | - |
| | | | | | - |
| 965 | 302064.31 | 3172819.68 | Аналитический метод | 0.1 | - |
| 966 | 302070.38 | 3172821.01 | Аналитический метод | 0.1 | - |
| 967 | 302014.43 | 3173066.32 | Аналитический метод | 0.1 | - |
| 968 | 301983.97 | 3173200.54 | Аналитический метод | 0.1 | - |
| 969 | 301982.93 | 3173202.83 | Аналитический метод | 0.1 | - |
| 970 | 301961.04 | 3173226.37 | Аналитический метод | 0.1 | - |
| 971 | 301931.99 | 3173256.85 | Аналитический метод | 0.1 | - |
| 972 | 301928.68 | 3173255.99 | Аналитический метод | 0.1 | - |
| 973 | 301931.37 | 3173244.39 | Аналитический метод | 0.1 | - |
| 974 | 301942.71 | 3173238.54 | Аналитический метод | 0.1 | - |
| 975 | 301978.77 | 3173199.92 | Аналитический метод | 0.1 | - |
| 976 | 301979.30 | 3173198.80 | Аналитический метод | 0.1 | - |
| 977 | 302003.55 | 3173088.58 | Аналитический метод | 0.1 | - |
| 978 | 302012.75 | 3173047.35 | Аналитический метод | 0.1 | - |
| 979 | 302035.40 | 3172947.63 | Аналитический метод | 0.1 | - |
| 965 | 302064.31 | 3172819.68 | Аналитический метод | 0.1 | - |
| | | | | | - |

| Сведения о местоположении границ объекта | | | | | |
|---|---------------|------------|---|---|--|
| 1. Система координат МСК-35, зона 3 | | | | | |
| 2. Сведения о характерных точках границ объекта | | | | | |
| Обозначение характерных точек границ | Координаты, м | | Метод определения координат характерной точки | Средняя квадратическая погрешность положения характерной точки (Mt), м | Описание обозначения точки на местности (при наличии) |
| | X | Y | | | |
| 980 | 304303.58 | 3174622.99 | Аналитический метод | 0.1 | - |
| 981 | 304293.33 | 3174618.53 | Аналитический метод | 0.1 | - |
| 982 | 304285.81 | 3174614.18 | Аналитический метод | 0.1 | - |
| 983 | 304278.54 | 3174610.20 | Аналитический метод | 0.1 | - |
| 984 | 304268.75 | 3174605.23 | Аналитический метод | 0.1 | - |
| 985 | 304261.16 | 3174601.82 | Аналитический метод | 0.1 | - |
| 986 | 304250.81 | 3174597.73 | Аналитический метод | 0.1 | - |
| 987 | 304234.50 | 3174590.58 | Аналитический метод | 0.1 | - |
| 988 | 304150.61 | 3174555.58 | Аналитический метод | 0.1 | - |
| 989 | 304124.23 | 3174544.56 | Аналитический метод | 0.1 | - |
| 990 | 304038.83 | 3174506.32 | Аналитический метод | 0.1 | - |
| 991 | 304029.23 | 3174501.90 | Аналитический метод | 0.1 | - |
| 992 | 304020.24 | 3174497.18 | Аналитический метод | 0.1 | - |
| 993 | 304013.88 | 3174493.05 | Аналитический метод | 0.1 | - |
| 994 | 304008.39 | 3174488.99 | Аналитический метод | 0.1 | - |
| 995 | 304003.81 | 3174485.34 | Аналитический метод | 0.1 | - |
| 996 | 304000.89 | 3174482.17 | Аналитический метод | 0.1 | - |
| 997 | 303997.18 | 3174477.76 | Аналитический метод | 0.1 | - |
| 998 | 303993.62 | 3174471.87 | Аналитический метод | 0.1 | - |
| 999 | 303991.08 | 3174464.41 | Аналитический метод | 0.1 | - |
| 1000 | 303989.40 | 3174457.99 | Аналитический метод | 0.1 | - |
| 1001 | 303988.26 | 3174450.09 | Аналитический метод | 0.1 | - |
| 1002 | 303987.27 | 3174439.96 | Аналитический метод | 0.1 | - |
| 1003 | 303986.42 | 3174417.38 | Аналитический метод | 0.1 | - |
| 1004 | 303988.06 | 3174439.40 | Аналитический метод | 0.1 | - |
| 1005 | 303992.70 | 3174464.38 | Аналитический метод | 0.1 | - |
| 1006 | 304001.92 | 3174481.33 | Аналитический метод | 0.1 | - |
| 1007 | 304016.68 | 3174493.20 | Аналитический метод | 0.1 | - |
| 1008 | 304040.33 | 3174506.10 | Аналитический метод | 0.1 | - |
| 1009 | 304217.46 | 3174582.25 | Аналитический метод | 0.1 | - |
| 1010 | 304285.86 | 3174612.41 | Аналитический метод | 0.1 | - |
| 1011 | 304303.06 | 3174622.18 | Аналитический метод | 0.1 | - |
| 980 | 304303.58 | 3174622.99 | Аналитический метод | 0.1 | - |
| | | | | | - |
| 1012 | 301938.79 | 3173192.54 | Аналитический метод | 0.1 | - |
| 1013 | 301952.91 | 3173128.01 | Аналитический метод | 0.1 | - |
| 1014 | 301950.15 | 3173110.17 | Аналитический метод | 0.1 | - |
| 1015 | 301941.03 | 3173101.02 | Аналитический метод | 0.1 | - |
| 1016 | 301904.62 | 3173091.54 | Аналитический метод | 0.1 | - |
| 1017 | 301936.26 | 3172951.05 | Аналитический метод | 0.1 | - |
| 1018 | 301999.39 | 3172964.30 | Аналитический метод | 0.1 | - |
| 1019 | 301949.96 | 3173183.06 | Аналитический метод | 0.1 | - |
| 1012 | 301938.79 | 3173192.54 | Аналитический метод | 0.1 | - |
| | | | | | - |
| 1020 | 304586.92 | 3174866.31 | Аналитический метод | 0.1 | - |
| 1021 | 304573.07 | 3174845.89 | Аналитический метод | 0.1 | - |
| 1022 | 304579.62 | 3174838.64 | Аналитический метод | 0.1 | - |

Сведения о местоположении границ объекта

1. Система координат МСК-35, зона 3

2. Сведения о характерных точках границ объекта

| Обозначение характерных точек границ | Координаты, м | | Метод определения координат характерной точки | Средняя квадратическая погрешность положения характерной точки (Mt), м | Описание обозначения точки на местности (при наличии) |
|--|---------------|------------|---|---|--|
| | X | Y | | | |
| 1023 | 304579.62 | 3174837.64 | Аналитический метод | 0.1 | - |
| 1024 | 304576.14 | 3174834.45 | Аналитический метод | 0.1 | - |
| 1025 | 304582.50 | 3174828.11 | Аналитический метод | 0.1 | - |
| 1026 | 304317.81 | 3174580.91 | Аналитический метод | 0.1 | - |
| 1027 | 304038.43 | 3174444.89 | Аналитический метод | 0.1 | - |
| 1028 | 304000.28 | 3173922.68 | Аналитический метод | 0.1 | - |
| 1029 | 303987.63 | 3173876.57 | Аналитический метод | 0.1 | - |
| 1030 | 303981.57 | 3173871.91 | Аналитический метод | 0.1 | - |
| 1031 | 303935.61 | 3173859.49 | Аналитический метод | 0.1 | - |
| 1032 | 303922.33 | 3173855.76 | Аналитический метод | 0.1 | - |
| 1033 | 303947.92 | 3173862.32 | Аналитический метод | 0.1 | - |
| 1034 | 303983.00 | 3173868.64 | Аналитический метод | 0.1 | - |
| 1035 | 303990.23 | 3173872.25 | Аналитический метод | 0.1 | - |
| 1036 | 303993.42 | 3173877.66 | Аналитический метод | 0.1 | - |
| 1037 | 304007.87 | 3173919.80 | Аналитический метод | 0.1 | - |
| 1038 | 304050.48 | 3174048.67 | Аналитический метод | 0.1 | - |
| 1039 | 304051.70 | 3174049.92 | Аналитический метод | 0.1 | - |
| 1040 | 304250.62 | 3174121.31 | Аналитический метод | 0.1 | - |
| 1041 | 304436.59 | 3174186.65 | Аналитический метод | 0.1 | - |
| 1042 | 304473.14 | 3174191.90 | Аналитический метод | 0.1 | - |
| 1043 | 304518.38 | 3174353.71 | Аналитический метод | 0.1 | - |
| 1044 | 304590.82 | 3174666.44 | Аналитический метод | 0.1 | - |
| 1045 | 304608.75 | 3174743.30 | Аналитический метод | 0.1 | - |
| 1046 | 304613.05 | 3174768.66 | Аналитический метод | 0.1 | - |
| 1047 | 304596.38 | 3174794.86 | Аналитический метод | 0.1 | - |
| 1048 | 304600.75 | 3174859.22 | Аналитический метод | 0.1 | - |
| 1020 | 304586.92 | 3174866.31 | Аналитический метод | 0.1 | - |
| | | | | | - |
| 1049 | 301932.54 | 3173239.35 | Аналитический метод | 0.1 | - |
| 1050 | 301936.16 | 3173223.80 | Аналитический метод | 0.1 | - |
| 1051 | 301947.35 | 3173227.72 | Аналитический метод | 0.1 | - |
| 1052 | 301940.02 | 3173235.55 | Аналитический метод | 0.1 | - |
| 1049 | 301932.54 | 3173239.35 | Аналитический метод | 0.1 | - |
| | | | | | - |
| 1053 | 304233.71 | 3174585.04 | Аналитический метод | 0.1 | - |
| 1054 | 304042.17 | 3174502.54 | Аналитический метод | 0.1 | - |
| 1055 | 304018.80 | 3174489.80 | Аналитический метод | 0.1 | - |
| 1056 | 304005.21 | 3174479.01 | Аналитический метод | 0.1 | - |
| 1057 | 303996.58 | 3174463.33 | Аналитический метод | 0.1 | - |
| 1058 | 303992.04 | 3174438.99 | Аналитический метод | 0.1 | - |
| 1059 | 303989.60 | 3174406.04 | Аналитический метод | 0.1 | - |
| 1060 | 303984.58 | 3174367.92 | Аналитический метод | 0.1 | - |
| 1061 | 303975.06 | 3174350.88 | Аналитический метод | 0.1 | - |
| 1062 | 303958.59 | 3174334.89 | Аналитический метод | 0.1 | - |
| 1063 | 303942.69 | 3174326.97 | Аналитический метод | 0.1 | - |
| 1064 | 303919.06 | 3174320.25 | Аналитический метод | 0.1 | - |
| 1065 | 303780.71 | 3174296.37 | Аналитический метод | 0.1 | - |

| Сведения о местоположении границ объекта | | | | | |
|---|---------------|------------|---|---|--|
| 1. Система координат МСК-35, зона 3 | | | | | |
| 2. Сведения о характерных точках границ объекта | | | | | |
| Обозначение характерных точек границ | Координаты, м | | Метод определения координат характерной точки | Средняя квадратическая погрешность положения характерной точки (Mt), м | Описание обозначения точки на местности (при наличии) |
| | X | Y | | | |
| 1066 | 303752.82 | 3173993.02 | Аналитический метод | 0.1 | - |
| 1067 | 303742.64 | 3173898.59 | Аналитический метод | 0.1 | - |
| 1068 | 303740.15 | 3173864.20 | Аналитический метод | 0.1 | - |
| 1069 | 303739.99 | 3173846.16 | Аналитический метод | 0.1 | - |
| 1070 | 303827.21 | 3173862.27 | Аналитический метод | 0.1 | - |
| 1071 | 303960.53 | 3173898.29 | Аналитический метод | 0.1 | - |
| 1072 | 303969.58 | 3173936.32 | Аналитический метод | 0.1 | - |
| 1073 | 304007.74 | 3174462.08 | Аналитический метод | 0.1 | - |
| 1074 | 304012.16 | 3174468.19 | Аналитический метод | 0.1 | - |
| 1075 | 304231.08 | 3174574.50 | Аналитический метод | 0.1 | - |
| 1053 | 304233.71 | 3174585.04 | Аналитический метод | 0.1 | - |
| | | | | | - |
| 1076 | 303767.94 | 3174299.27 | Аналитический метод | 0.1 | - |
| 1077 | 303764.33 | 3174295.25 | Аналитический метод | 0.1 | - |
| 1078 | 303759.73 | 3174294.34 | Аналитический метод | 0.1 | - |
| 1079 | 303753.59 | 3174296.62 | Аналитический метод | 0.1 | - |
| 1080 | 303696.92 | 3174286.16 | Аналитический метод | 0.1 | - |
| 1081 | 303677.40 | 3174281.95 | Аналитический метод | 0.1 | - |
| 1082 | 303666.17 | 3174279.13 | Аналитический метод | 0.1 | - |
| 1083 | 303655.23 | 3174276.21 | Аналитический метод | 0.1 | - |
| 1084 | 303639.12 | 3174270.74 | Аналитический метод | 0.1 | - |
| 1085 | 303611.39 | 3174260.27 | Аналитический метод | 0.1 | - |
| 1086 | 303551.29 | 3174238.76 | Аналитический метод | 0.1 | - |
| 1087 | 303504.53 | 3174221.84 | Аналитический метод | 0.1 | - |
| 1088 | 303484.16 | 3174214.87 | Аналитический метод | 0.1 | - |
| 1089 | 303469.26 | 3174210.15 | Аналитический метод | 0.1 | - |
| 1090 | 303444.11 | 3174203.38 | Аналитический метод | 0.1 | - |
| 1091 | 303417.55 | 3174196.62 | Аналитический метод | 0.1 | - |
| 1092 | 303384.24 | 3174189.28 | Аналитический метод | 0.1 | - |
| 1093 | 303310.56 | 3174172.47 | Аналитический метод | 0.1 | - |
| 1094 | 303237.01 | 3174155.66 | Аналитический метод | 0.1 | - |
| 1095 | 303137.93 | 3174133.07 | Аналитический метод | 0.1 | - |
| 1096 | 303042.11 | 3174111.48 | Аналитический метод | 0.1 | - |
| 1097 | 302900.38 | 3174079.67 | Аналитический метод | 0.1 | - |
| 1098 | 302764.37 | 3174049.06 | Аналитический метод | 0.1 | - |
| 1099 | 302647.13 | 3174022.55 | Аналитический метод | 0.1 | - |
| 1100 | 302627.25 | 3174017.78 | Аналитический метод | 0.1 | - |
| 1101 | 302618.39 | 3174014.53 | Аналитический метод | 0.1 | - |
| 1102 | 302611.91 | 3174011.99 | Аналитический метод | 0.1 | - |
| 1103 | 302605.27 | 3174008.30 | Аналитический метод | 0.1 | - |
| 1104 | 302595.67 | 3174000.25 | Аналитический метод | 0.1 | - |
| 1105 | 302586.43 | 3173992.44 | Аналитический метод | 0.1 | - |
| 1106 | 302580.18 | 3173985.07 | Аналитический метод | 0.1 | - |
| 1107 | 302574.75 | 3173978.00 | Аналитический метод | 0.1 | - |
| 1108 | 302571.54 | 3173971.53 | Аналитический метод | 0.1 | - |
| 1109 | 302568.36 | 3173963.39 | Аналитический метод | 0.1 | - |
| 1110 | 302566.53 | 3173955.28 | Аналитический метод | 0.1 | - |

Сведения о местоположении границ объекта

1. Система координат МСК-35, зона 3

2. Сведения о характерных точках границ объекта

| Обозначение характерных точек границ | Координаты, м | | Метод определения координат характерной точки | Средняя квадратическая погрешность положения характерной точки (Mt), м | Описание обозначения точки на местности (при наличии) |
|--|---------------|------------|---|---|--|
| | X | Y | | | |
| 1111 | 302566.27 | 3173947.04 | Аналитический метод | 0.1 | - |
| 1112 | 302566.29 | 3173938.90 | Аналитический метод | 0.1 | - |
| 1113 | 302567.64 | 3173929.06 | Аналитический метод | 0.1 | - |
| 1114 | 302571.20 | 3173908.05 | Аналитический метод | 0.1 | - |
| 1115 | 302601.53 | 3173772.30 | Аналитический метод | 0.1 | - |
| 1116 | 302630.70 | 3173648.47 | Аналитический метод | 0.1 | - |
| 1117 | 302650.83 | 3173559.66 | Аналитический метод | 0.1 | - |
| 1118 | 302655.70 | 3173537.20 | Аналитический метод | 0.1 | - |
| 1119 | 302655.52 | 3173535.66 | Аналитический метод | 0.1 | - |
| 1120 | 302656.61 | 3173531.34 | Аналитический метод | 0.1 | - |
| 1121 | 302657.44 | 3173529.99 | Аналитический метод | 0.1 | - |
| 1122 | 302668.94 | 3173480.33 | Аналитический метод | 0.1 | - |
| 1123 | 302667.85 | 3173478.41 | Аналитический метод | 0.1 | - |
| 1124 | 302668.65 | 3173474.81 | Аналитический метод | 0.1 | - |
| 1125 | 302670.49 | 3173473.47 | Аналитический метод | 0.1 | - |
| 1126 | 302671.82 | 3173467.53 | Аналитический метод | 0.1 | - |
| 1127 | 302673.33 | 3173463.45 | Аналитический метод | 0.1 | - |
| 1128 | 302675.88 | 3173460.77 | Аналитический метод | 0.1 | - |
| 1129 | 302675.24 | 3173459.28 | Аналитический метод | 0.1 | - |
| 1130 | 302671.92 | 3173458.60 | Аналитический метод | 0.1 | - |
| 1131 | 302675.21 | 3173443.50 | Аналитический метод | 0.1 | - |
| 1132 | 302680.10 | 3173444.66 | Аналитический метод | 0.1 | - |
| 1133 | 302679.36 | 3173441.84 | Аналитический метод | 0.1 | - |
| 1134 | 302679.32 | 3173437.52 | Аналитический метод | 0.1 | - |
| 1135 | 302679.93 | 3173433.87 | Аналитический метод | 0.1 | - |
| 1136 | 302683.78 | 3173416.94 | Аналитический метод | 0.1 | - |
| 1137 | 302688.13 | 3173418.15 | Аналитический метод | 0.1 | - |
| 1138 | 302687.91 | 3173421.20 | Аналитический метод | 0.1 | - |
| 1139 | 302657.71 | 3173544.36 | Аналитический метод | 0.1 | - |
| 1140 | 302650.49 | 3173586.07 | Аналитический метод | 0.1 | - |
| 1141 | 302651.95 | 3173588.31 | Аналитический метод | 0.1 | - |
| 1142 | 302769.27 | 3173621.52 | Аналитический метод | 0.1 | - |
| 1143 | 302779.32 | 3173651.75 | Аналитический метод | 0.1 | - |
| 1144 | 302786.08 | 3173658.21 | Аналитический метод | 0.1 | - |
| 1145 | 302905.69 | 3173691.40 | Аналитический метод | 0.1 | - |
| 1146 | 302966.10 | 3173693.59 | Аналитический метод | 0.1 | - |
| 1147 | 303024.28 | 3173695.91 | Аналитический метод | 0.1 | - |
| 1148 | 303123.92 | 3173718.27 | Аналитический метод | 0.1 | - |
| 1149 | 303181.87 | 3173731.60 | Аналитический метод | 0.1 | - |
| 1150 | 303422.85 | 3173785.56 | Аналитический метод | 0.1 | - |
| 1151 | 303736.01 | 3173845.45 | Аналитический метод | 0.1 | - |
| 1152 | 303736.17 | 3173864.29 | Аналитический метод | 0.1 | - |
| 1153 | 303738.20 | 3173892.67 | Аналитический метод | 0.1 | - |
| 1154 | 303748.97 | 3173993.46 | Аналитический метод | 0.1 | - |
| 1155 | 303776.87 | 3174298.29 | Аналитический метод | 0.1 | - |
| 1156 | 303777.86 | 3174299.81 | Аналитический метод | 0.1 | - |
| 1157 | 303778.52 | 3174300.05 | Аналитический метод | 0.1 | - |

Сведения о местоположении границ объекта


1. Система координат МСК-35, зона 3

2. Сведения о характерных точках границ объекта

| Обозначение характерных точек границ | Координаты, м | | Метод определения координат характерной точки | Средняя квадратическая погрешность положения характерной точки (Mt), м | Описание обозначения точки на местности (при наличии) |
|--|---------------|------------|---|---|--|
| | X | Y | | | |
| 1158 | 303918.30 | 3174324.18 | Аналитический метод | 0.1 | - |
| 1159 | 303941.45 | 3174330.77 | Аналитический метод | 0.1 | - |
| 1160 | 303956.04 | 3174337.99 | Аналитический метод | 0.1 | - |
| 1161 | 303971.72 | 3174353.10 | Аналитический метод | 0.1 | - |
| 1162 | 303980.67 | 3174368.83 | Аналитический метод | 0.1 | - |
| 1163 | 303981.23 | 3174373.09 | Аналитический метод | 0.1 | - |
| 1164 | 303979.34 | 3174367.31 | Аналитический метод | 0.1 | - |
| 1165 | 303975.63 | 3174360.09 | Аналитический метод | 0.1 | - |
| 1166 | 303971.73 | 3174354.55 | Аналитический метод | 0.1 | - |
| 1167 | 303966.92 | 3174348.98 | Аналитический метод | 0.1 | - |
| 1168 | 303961.57 | 3174344.52 | Аналитический метод | 0.1 | - |
| 1169 | 303955.09 | 3174339.90 | Аналитический метод | 0.1 | - |
| 1170 | 303946.85 | 3174335.41 | Аналитический метод | 0.1 | - |
| 1171 | 303939.81 | 3174332.56 | Аналитический метод | 0.1 | - |
| 1172 | 303930.66 | 3174329.20 | Аналитический метод | 0.1 | - |
| 1173 | 303918.74 | 3174326.64 | Аналитический метод | 0.1 | - |
| 1174 | 303894.18 | 3174322.73 | Аналитический метод | 0.1 | - |
| 1076 | 303767.94 | 3174299.27 | Аналитический метод | 0.1 | - |
| | | | | | - |
| 1175 | 303832.06 | 3173830.89 | Аналитический метод | 0.1 | - |
| 1176 | 303736.72 | 3173812.83 | Аналитический метод | 0.1 | - |
| 1177 | 303733.19 | 3173808.26 | Аналитический метод | 0.1 | - |
| 1178 | 303702.91 | 3173804.68 | Аналитический метод | 0.1 | - |
| 1179 | 303533.63 | 3173773.89 | Аналитический метод | 0.1 | - |
| 1180 | 303324.81 | 3173731.24 | Аналитический метод | 0.1 | - |
| 1181 | 303079.41 | 3173676.03 | Аналитический метод | 0.1 | - |
| 1182 | 303028.32 | 3173664.24 | Аналитический метод | 0.1 | - |
| 1183 | 302997.68 | 3173662.81 | Аналитический метод | 0.1 | - |
| 1184 | 302964.13 | 3173659.25 | Аналитический метод | 0.1 | - |
| 1185 | 302917.52 | 3173657.03 | Аналитический метод | 0.1 | - |
| 1186 | 302877.20 | 3173649.25 | Аналитический метод | 0.1 | - |
| 1187 | 302805.15 | 3173627.90 | Аналитический метод | 0.1 | - |
| 1188 | 302736.60 | 3173423.11 | Аналитический метод | 0.1 | - |
| 1189 | 302770.99 | 3173430.78 | Аналитический метод | 0.1 | - |
| 1190 | 302937.12 | 3173466.01 | Аналитический метод | 0.1 | - |
| 1191 | 303037.79 | 3173486.89 | Аналитический метод | 0.1 | - |
| 1192 | 303100.55 | 3173499.71 | Аналитический метод | 0.1 | - |
| 1193 | 303134.16 | 3173505.46 | Аналитический метод | 0.1 | - |
| 1194 | 303183.01 | 3173514.96 | Аналитический метод | 0.1 | - |
| 1195 | 303240.48 | 3173531.40 | Аналитический метод | 0.1 | - |
| 1196 | 303288.26 | 3173541.33 | Аналитический метод | 0.1 | - |
| 1197 | 303314.06 | 3173543.26 | Аналитический метод | 0.1 | - |
| 1198 | 303353.84 | 3173530.84 | Аналитический метод | 0.1 | - |
| 1199 | 303374.34 | 3173526.72 | Аналитический метод | 0.1 | - |
| 1200 | 303383.43 | 3173527.10 | Аналитический метод | 0.1 | - |
| 1201 | 303436.52 | 3173539.42 | Аналитический метод | 0.1 | - |
| 1202 | 303619.95 | 3173578.52 | Аналитический метод | 0.1 | - |

СХЕМА РАСПОЛОЖЕНИЯ ЛИСТОВ


Вологодская область,
Грязовецкий муниципальный округ,
д. Ростилово
35:28:0104016

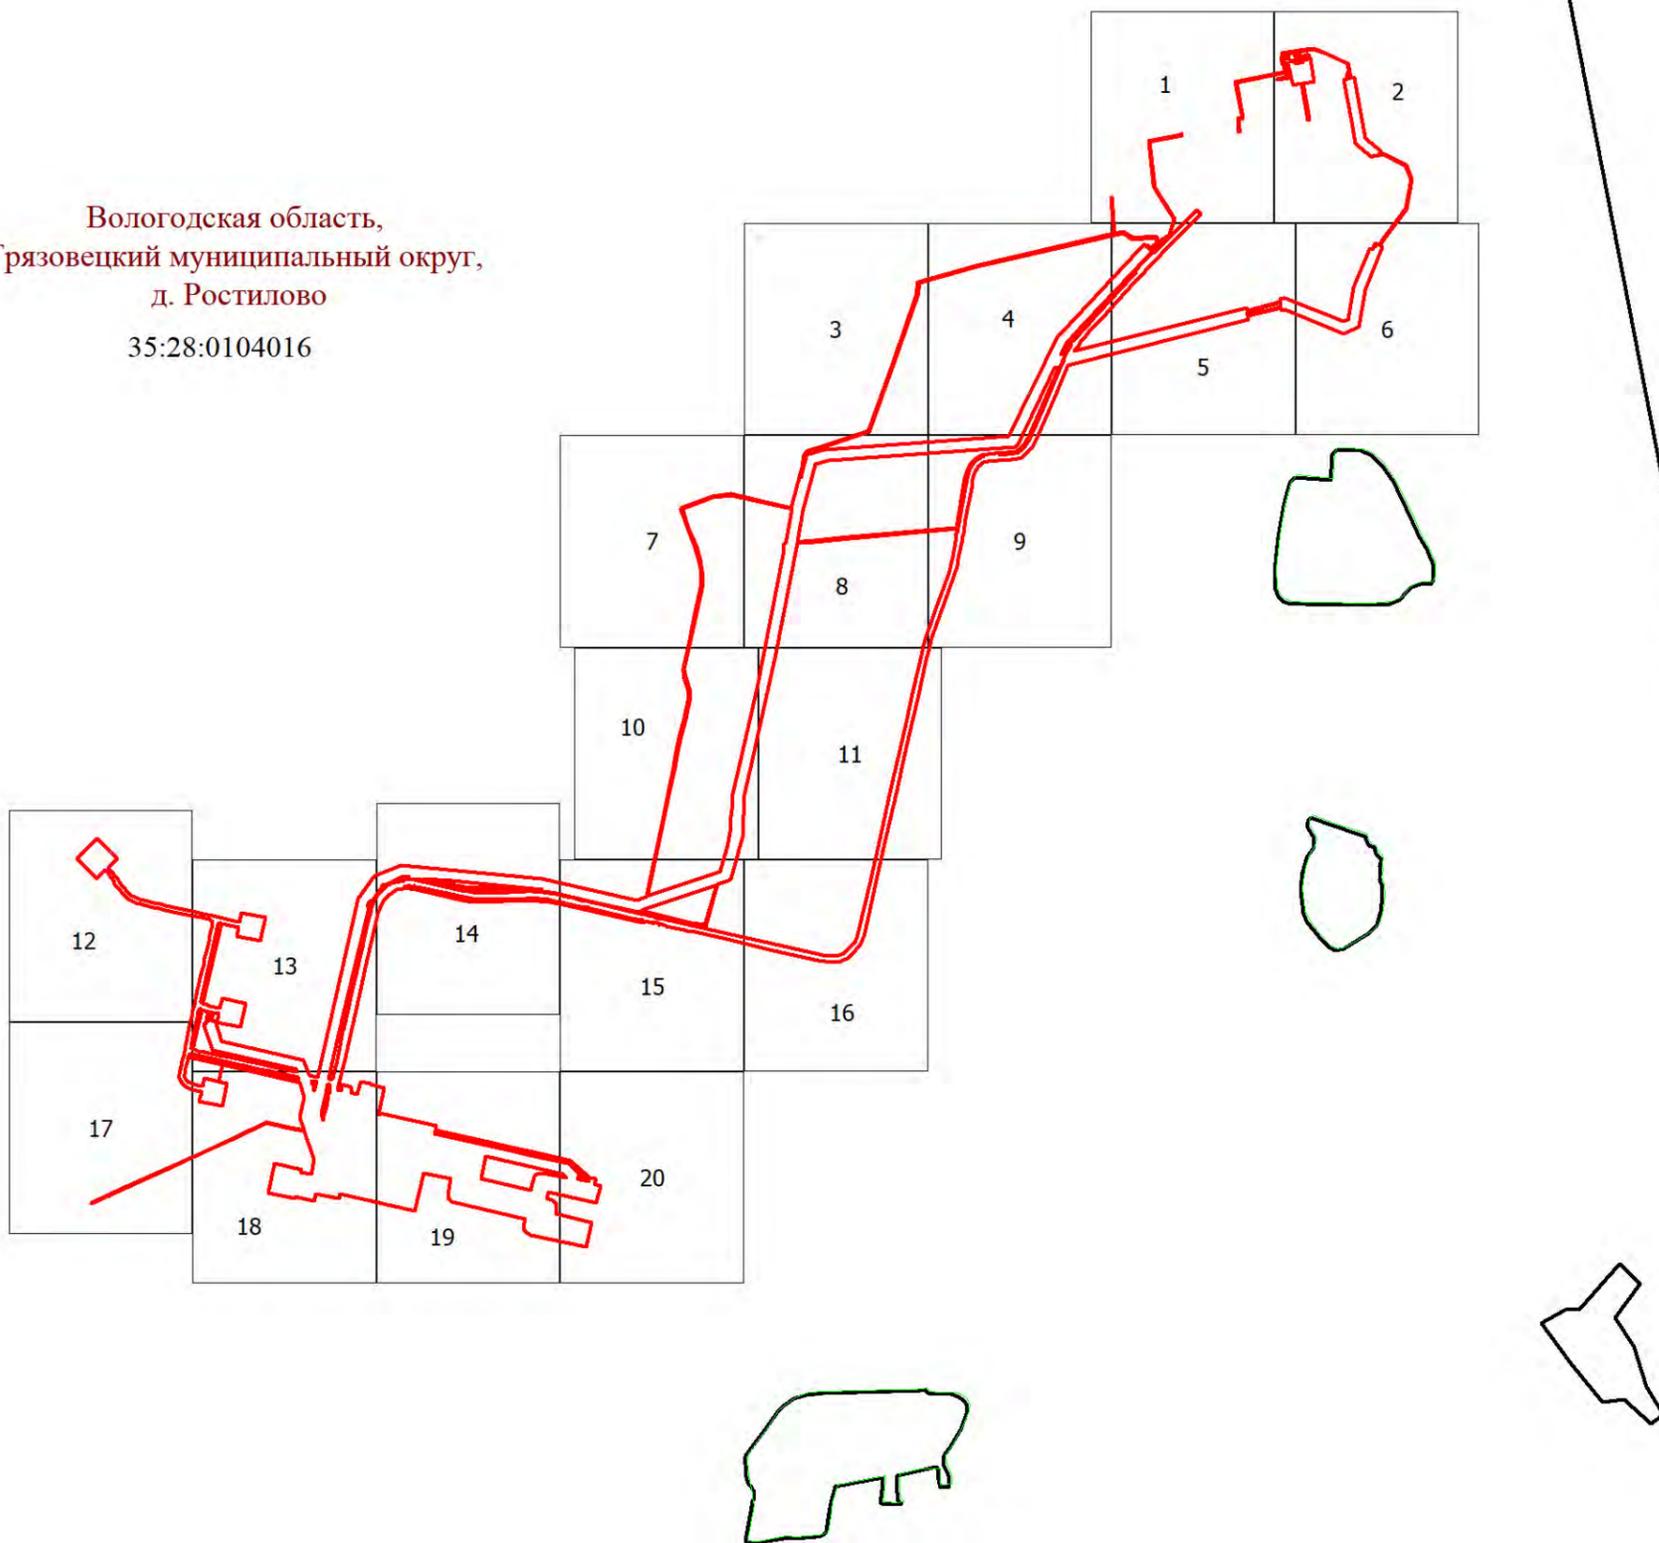

Масштаб 1:20000

Используемые условные знаки и обозначения:

Условные обозначения представлены на листе 58

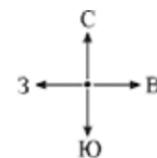

Подпись



Толмачёв А. В.

Дата 08 апреля 2024 г.

МСК-35, зона 3

Место для оттиска печати (при наличии) лица, составившего описание местоположения границ объекта

Схема расположения границ публичного сервитута

Вологодская область,
Грязовецкий муниципальный округ,
д. Ростилово

35:28:0104016

35:28:0104016:263

Кабельная линия связи от ПС 110/10-10 кВ
до узла связи КС 17 КС «Новогрязовецкая»

Подъездная автодорога к КС «Новогрязовецкая»

Волоконно - оптическая
линия связи КС «Новогрязовецкая»



линия сводки с листом 5

Масштаб 1:2000

ЛИНИЯ СВОДКИ С ЛИСТОМ 2


Используемые условные знаки и обозначения:

Условные обозначения представлены на листе 58



Подпись: Толмачёв А. В.

Дата 08 апреля 2024 г.

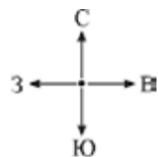

МСК-35, зона 3

Место для оттиска печати (при наличии) лица, составившего описание местоположения границ объекта

Схема расположения границ публичного сервитута



Используемые условные знаки и обозначения:


Условные обозначения представлены на листе 58

Подпись



Толмачёв А. В.


Дата 08 апреля 2024 г.

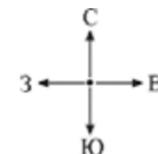

МСК-35, зона 3

Место для оттиска печати (при наличии) лица, составившего описание местоположения границ объекта

Схема расположения границ публичного сервитута

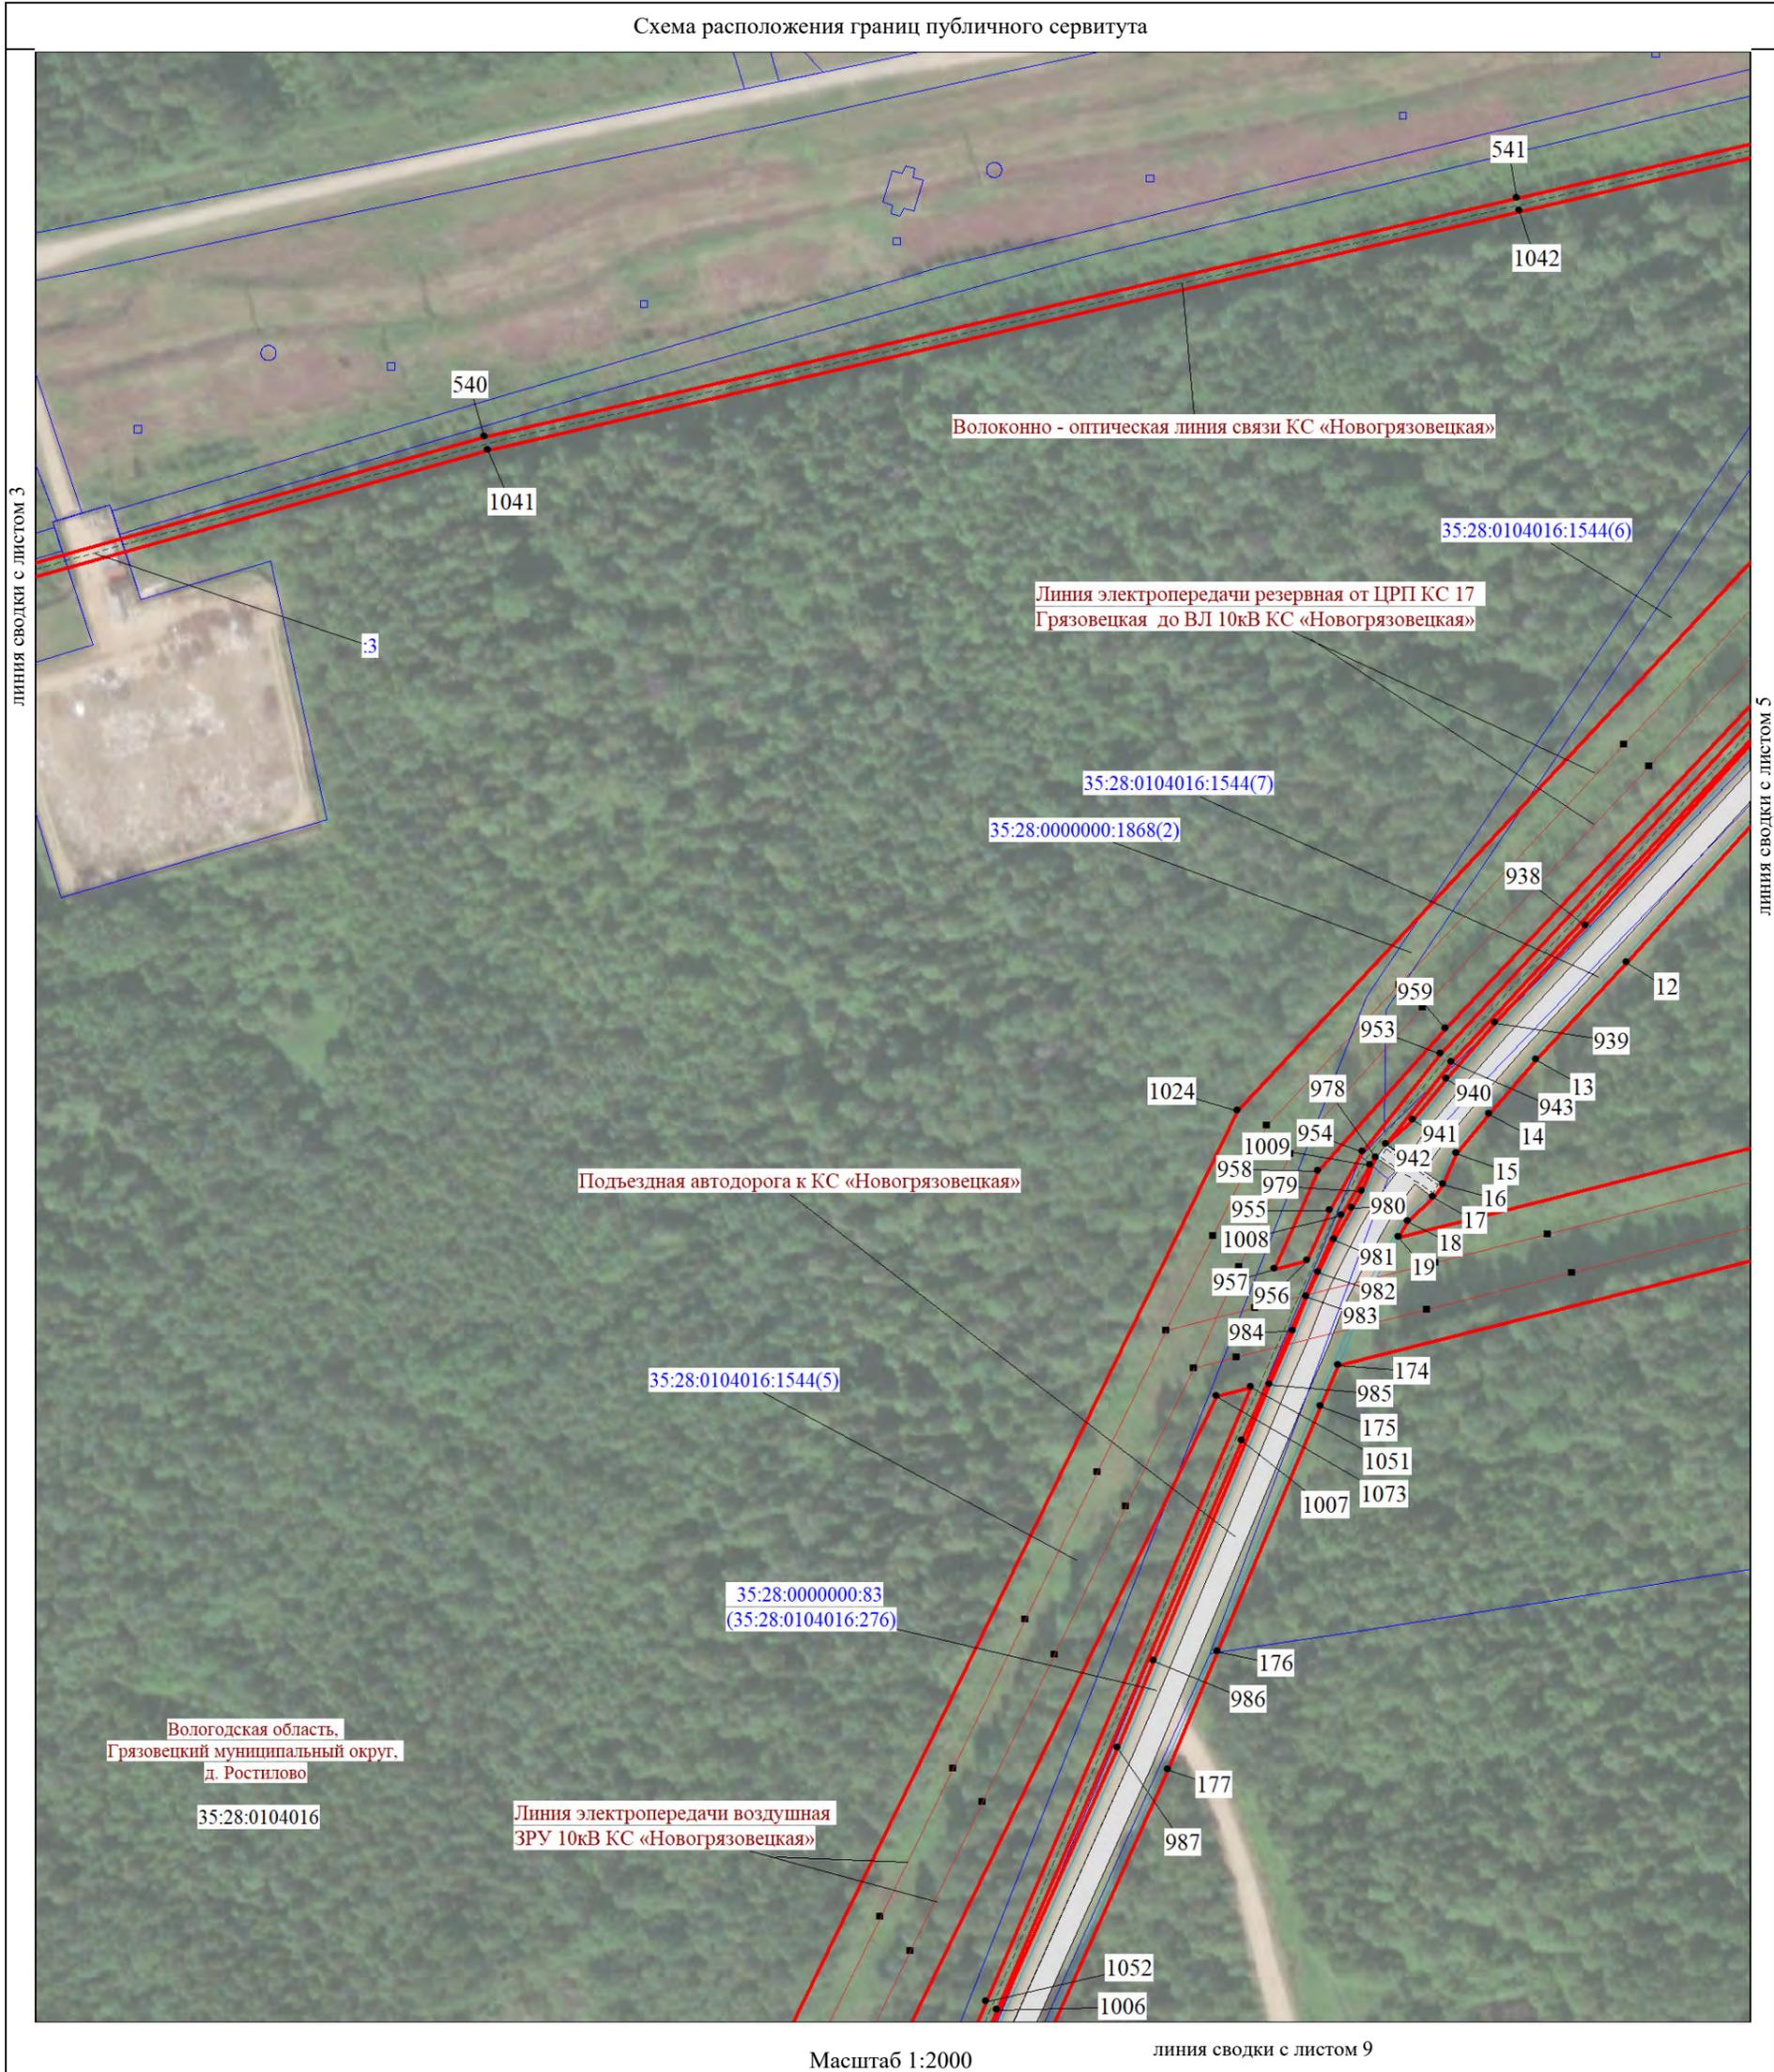

Масштаб 1:2000

линия сводки с листом 9

Используемые условные знаки и обозначения:


Условные обозначения представлены на листе 58

Подпись




Толмачёв А. В.

Дата 08 апреля 2024 г.

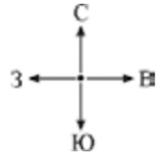

МСК-35, зона 3

Место для оттиска печати (при наличии) лица, составившего описание местоположения границ объекта

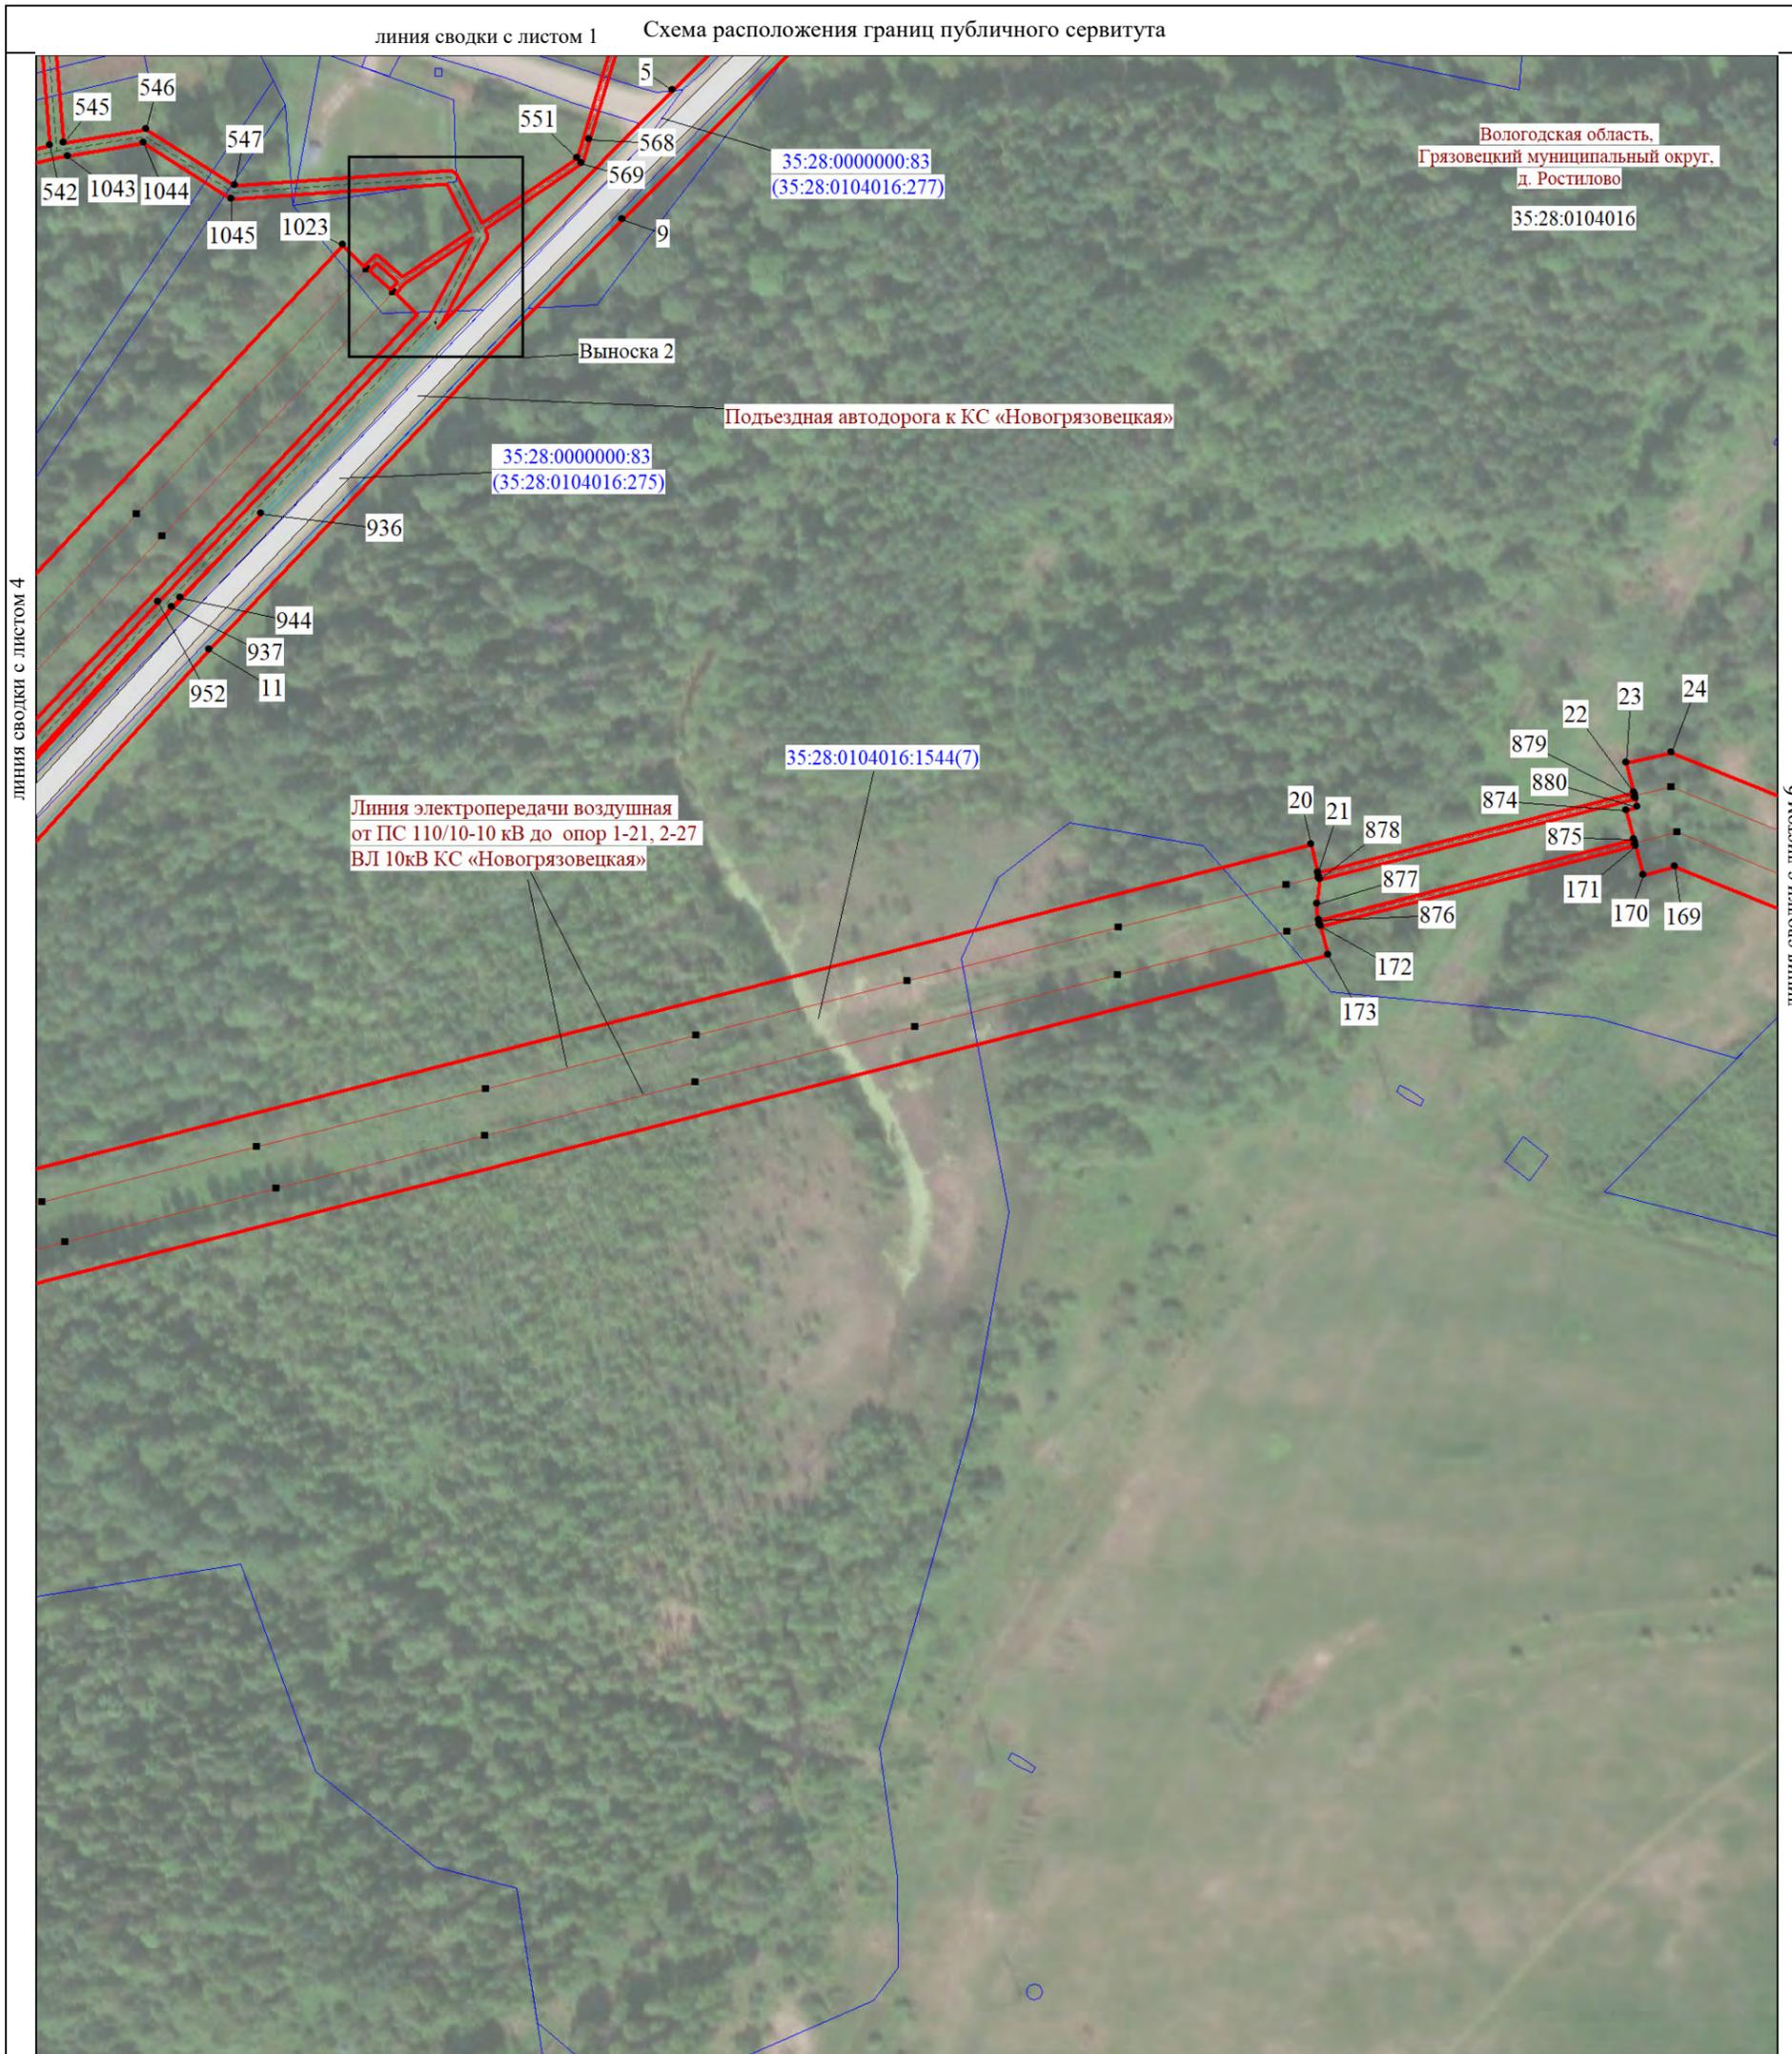

Масштаб 1:2000

Используемые условные знаки и обозначения:


Условные обозначения представлены на листе 58

Подпись



Толмачёв А. В.

Дата 08 апреля 2024 г.

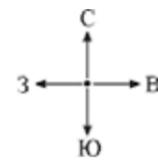

МСК-35, зона 3

Место для оттиска печати (при наличии) лица, составившего описание местоположения границ объекта

Схема расположения границ публичного сервитута линия сводки с листом 2



Масштаб 1:2000

Используемые условные знаки и обозначения:


Условные обозначения представлены на листе 58

Подпись



Толмачёв А. В.

Дата 08 апреля 2024 г.

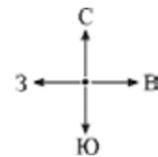

МСК-35, зона 3

Место для оттиска печати (при наличии) лица, составившего описание местоположения границ объекта

Схема расположения границ публичного сервитута



линия сводки с листом 8

Масштаб 1:2000

линия сводки с листом 10

Используемые условные знаки и обозначения:


Условные обозначения представлены на листе 58

Подпись




Толмачёв А. В.

Дата 08 апреля 2024 г.

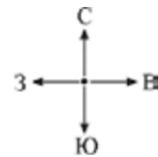

МСК-35, зона 3

Место для оттиска печати (при наличии) лица, составившего описание местоположения границ объекта

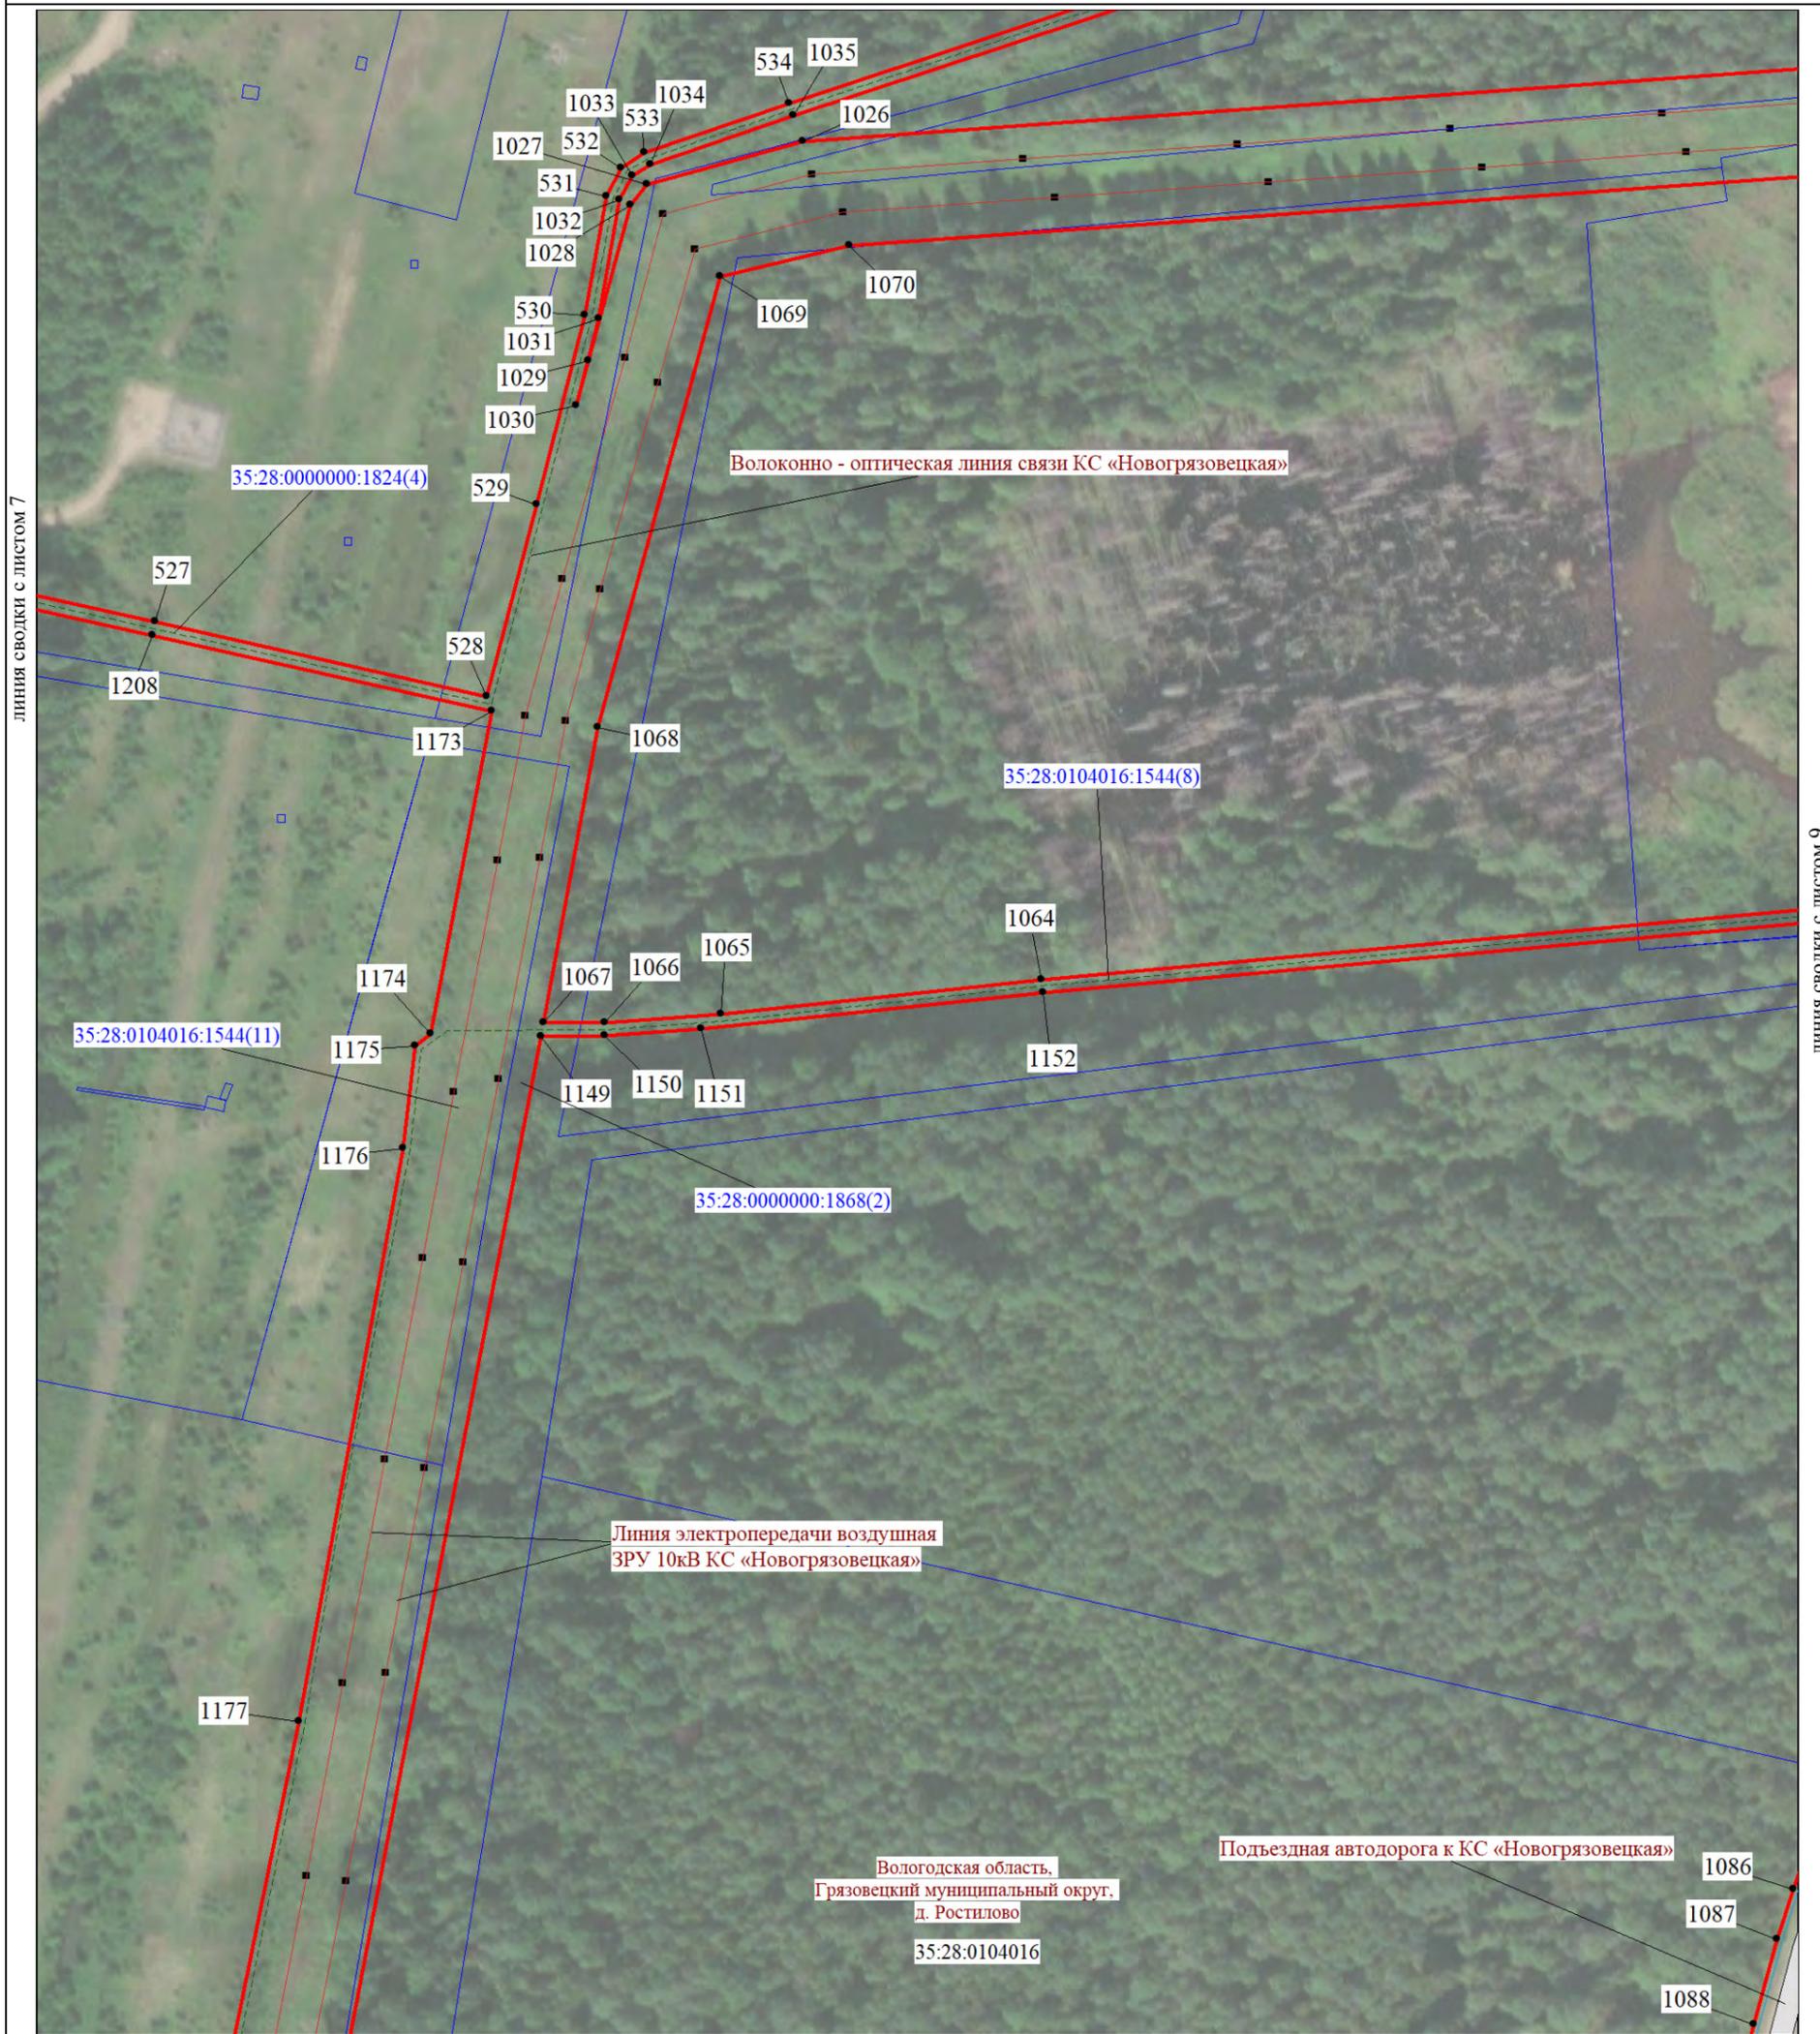

линия сводки с листом 11

Масштаб 1:2000

Используемые условные знаки и обозначения:


Условные обозначения представлены на листе 58

Подпись



Толмачёв А. В.

Дата 08 апреля 2024 г.

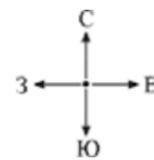

МСК-35, зона 3

Место для оттиска печати (при наличии) лица, составившего описание местоположения границ объекта

Схема расположения границ публичного сервитута линия сводки с листом 4



Масштаб 1:2000

Используемые условные знаки и обозначения:


Условные обозначения представлены на листе 58

Подпись



Толмачёв А. В.

Дата 08 апреля 2024 г.

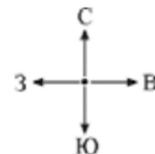

МСК-35, зона 3

Место для оттиска печати (при наличии) лица, составившего описание местоположения границ объекта



линия сводки с листом 11

линия сводки с листом 15

Используемые условные знаки и обозначения:


Условные обозначения представлены на листе 58

Подпись



Толмачёв А. В.

Дата 08 апреля 2024 г.

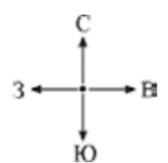

МСК-35, зона 3

Место для оттиска печати (при наличии) лица, составившего описание местоположения границ объекта

Схема расположения границ публичного сервитута

линия сводки с листом 8



Вологодская область,
Грязовецкий муниципальный округ,
д. Ростилово
35:28:0104016

Масштаб 1:2000

линия сводки с листом 16


Используемые условные знаки и обозначения:

Условные обозначения представлены на листе 58

Подпись:  Толмачёв А. В.



Дата 08 апреля 2024 г.

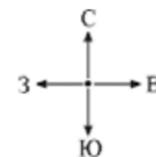

МСК-35, зона 3

Место для оттиска печати (при наличии) лица, составившего описание местоположения границ объекта

Схема расположения границ публичного сервитута



Масштаб 1:2000

Используемые условные знаки и обозначения:


Условные обозначения представлены на листе 58

Подпись



Толмачёв А. В.

Дата 08 апреля 2024 г.

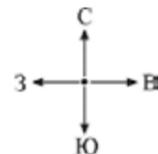

МСК-35, зона 3

Место для оттиска печати (при наличии) лица, составившего описание местоположения границ объекта

Схема расположения границ публичного сервитута



линия сводки с листом 18

Масштаб 1:2000


Используемые условные знаки и обозначения:

Условные обозначения представлены на листе 58

Подпись:  Толмачёв А. В.




Дата 08 апреля 2024 г.

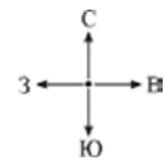

МСК-35, зона 3

Место для оттиска печати (при наличии) лица, составившего описание местоположения границ объекта

Схема расположения границ публичного сервитута

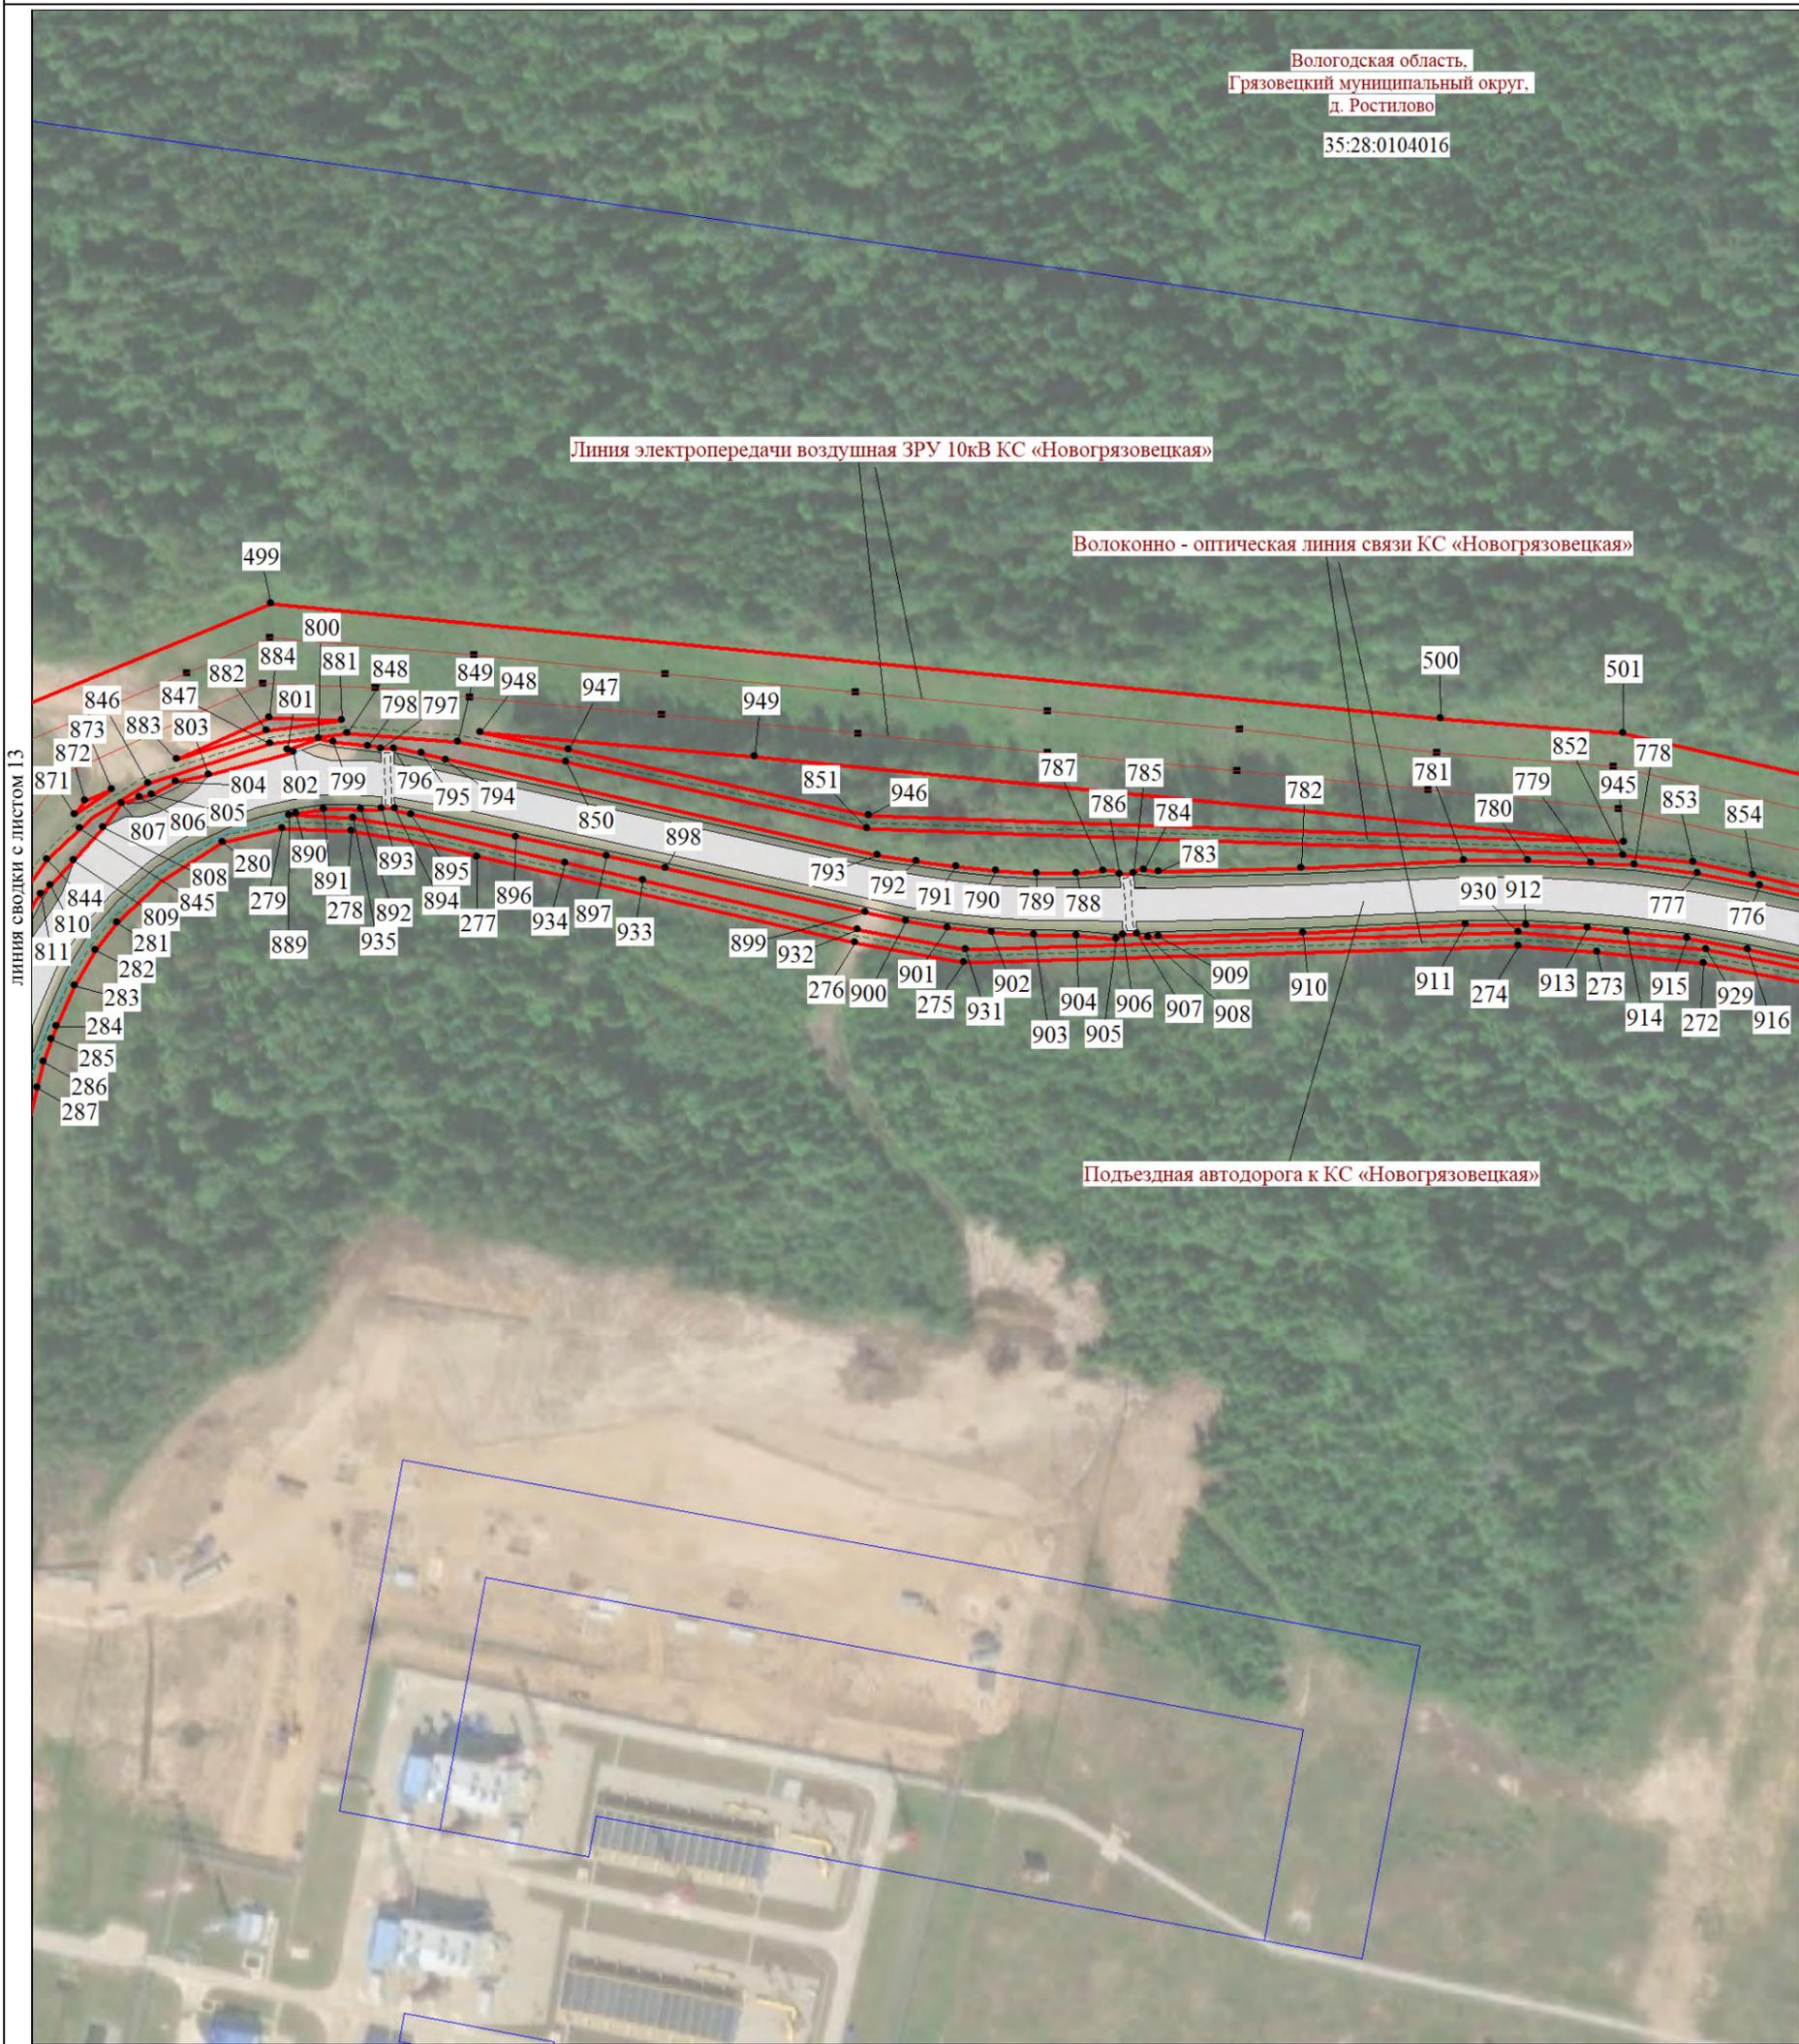

Масштаб 1:2000

Используемые условные знаки и обозначения:


Условные обозначения представлены на листе 58

Подпись



Толмачёв А. В.

Дата 08 апреля 2024 г.

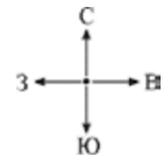


МСК-35, зона 3

Место для оттиска печати (при наличии) лица, составившего описание местоположения границ объекта

линия сводки с листом 14

линия сводки с листом 16

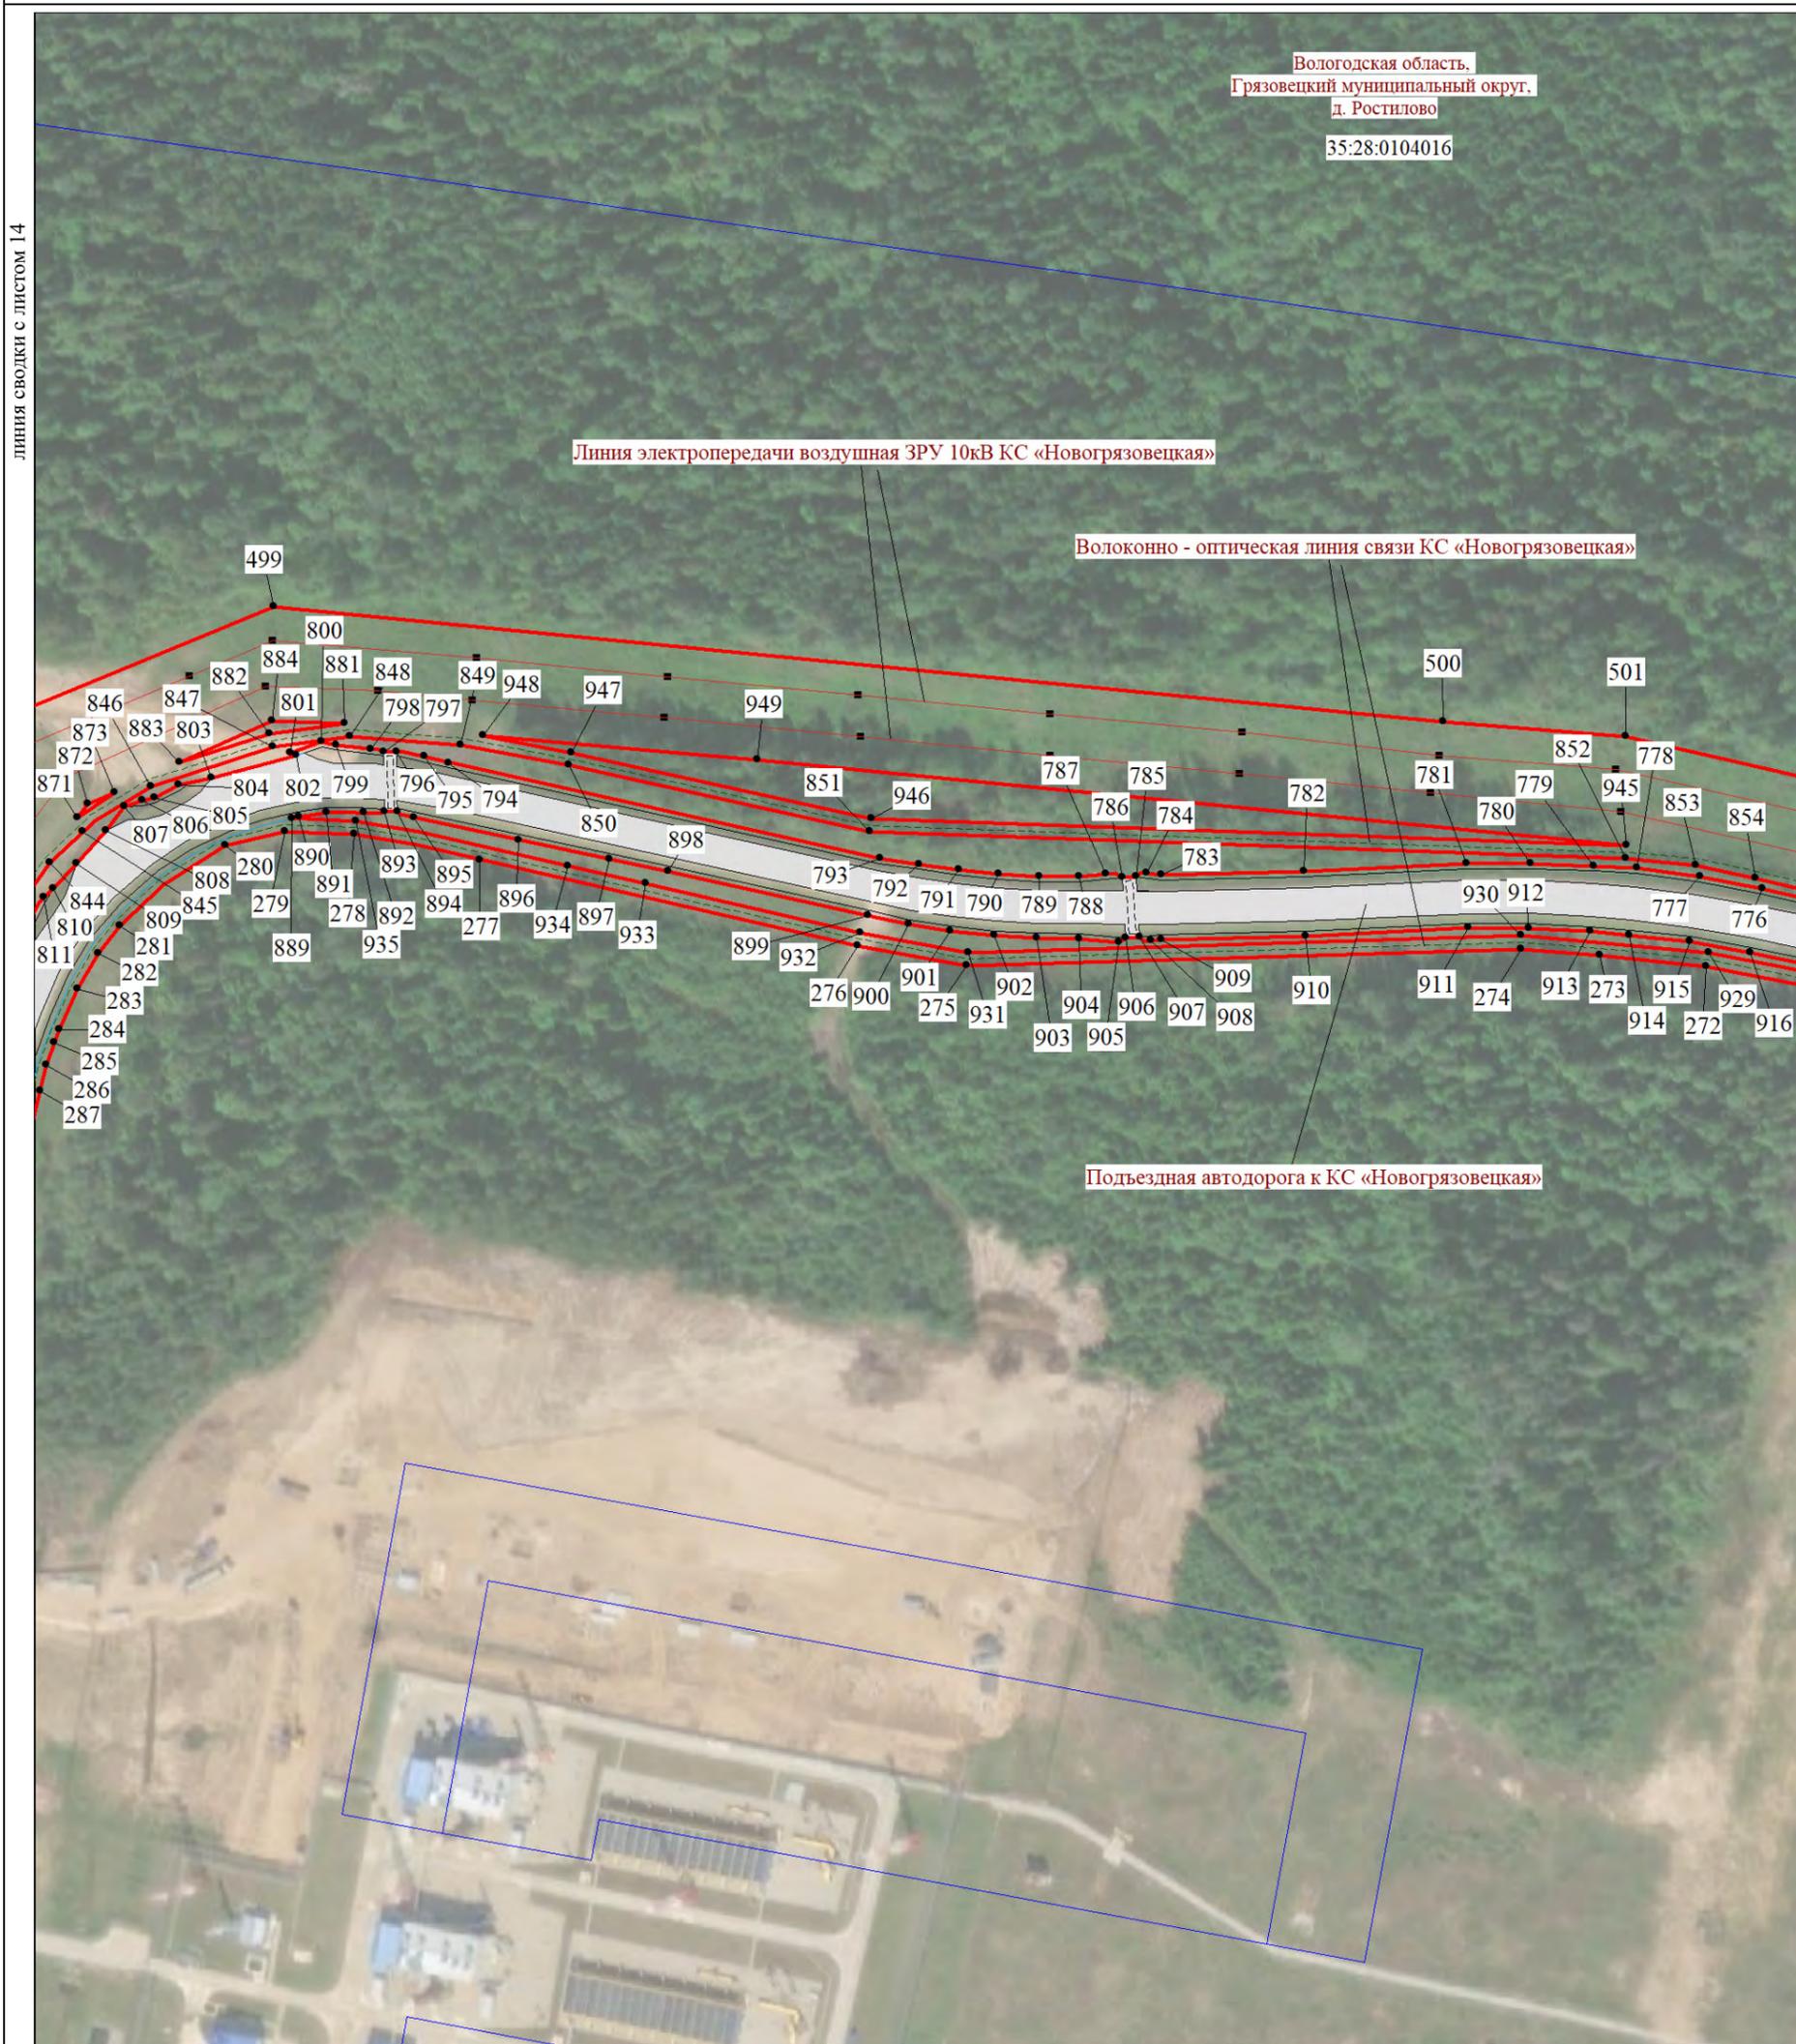

Масштаб 1:2000

Используемые условные знаки и обозначения:


Условные обозначения представлены на листе 58

Подпись



Толмачёв А. В.

Дата 08 апреля 2024 г.

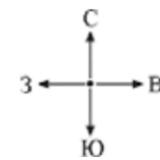

МСК-35, зона 3

Место для оттиска печати (при наличии) лица, составившего описание местоположения границ объекта



Масштаб 1:2000


Используемые условные знаки и обозначения:

Условные обозначения представлены на листе 58

Подпись  Толмачёв А. В.


Место для оттиска печати (при наличии) лица, составившего описание местоположения границ объекта

Дата 08 апреля 2024 г.

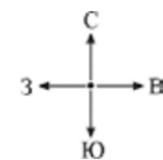

МСК-35, зона 3

Схема расположения границ публичного сервитута

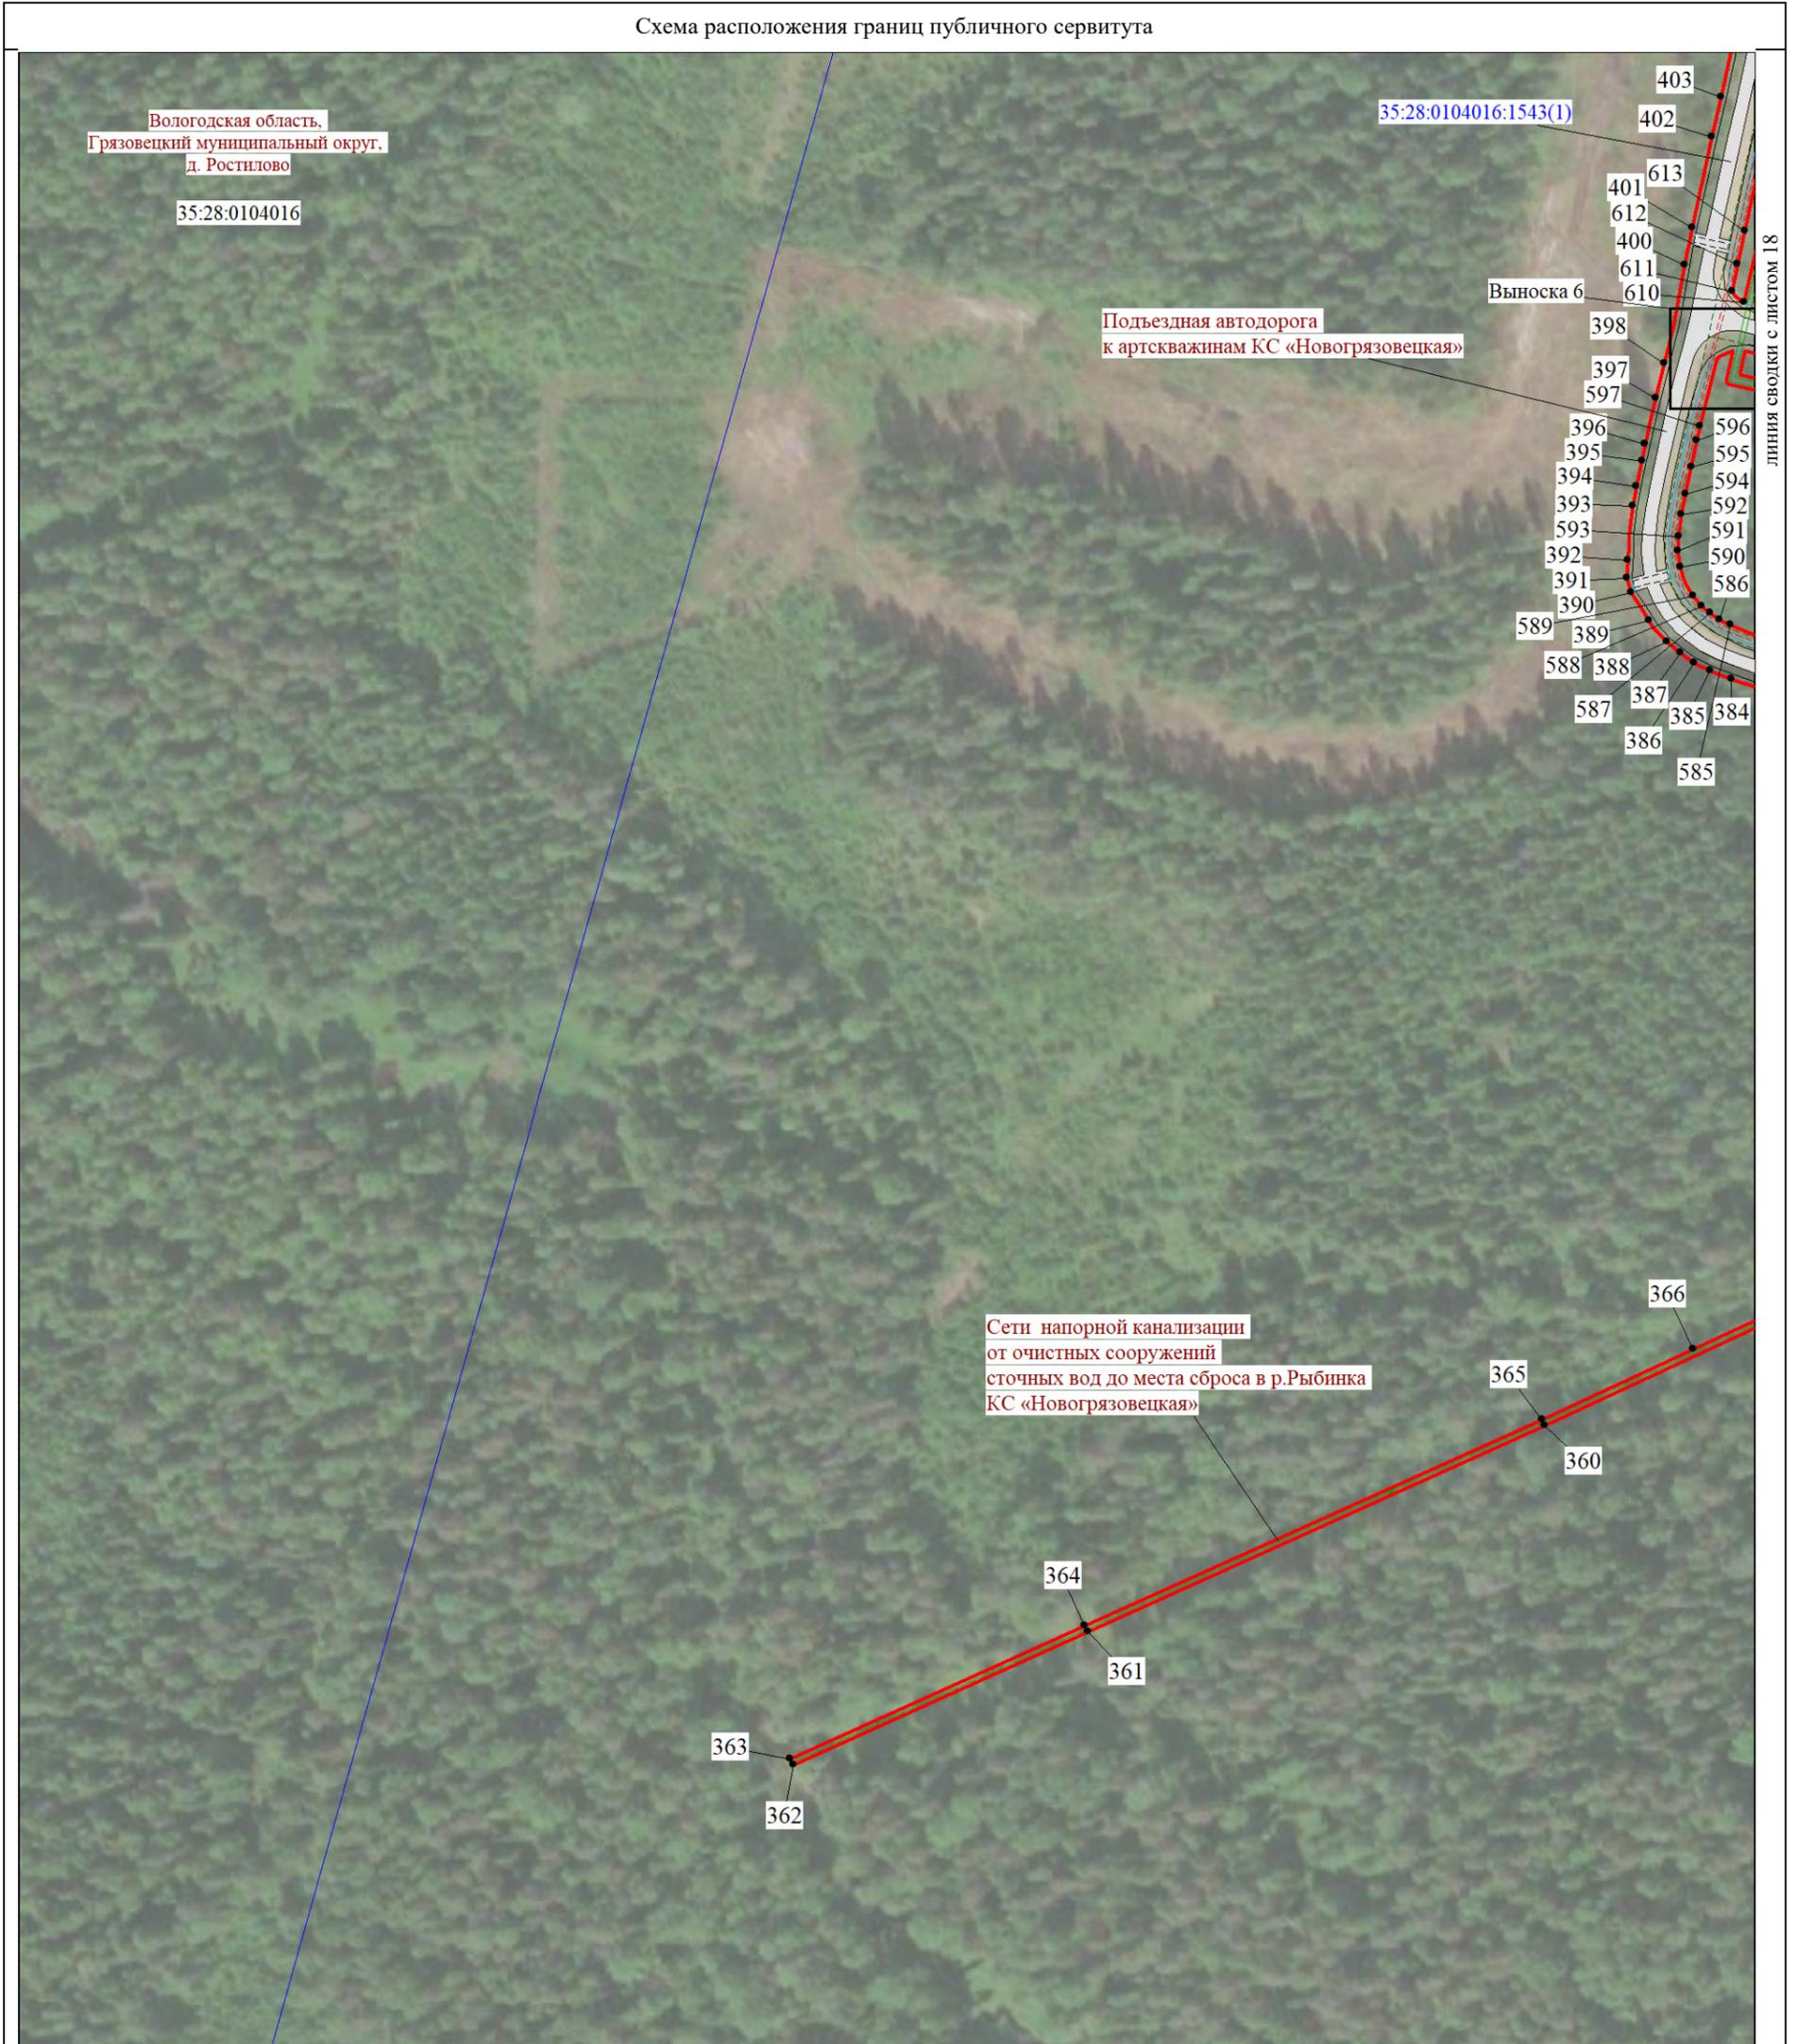

Масштаб 1:2000

Используемые условные знаки и обозначения:


Условные обозначения представлены на листе 58

Подпись




Толмачёв А. В.

Дата 08 апреля 2024 г.

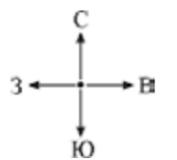

МСК-35, зона 3

Место для оттиска печати (при наличии) лица, составившего описание местоположения границ объекта

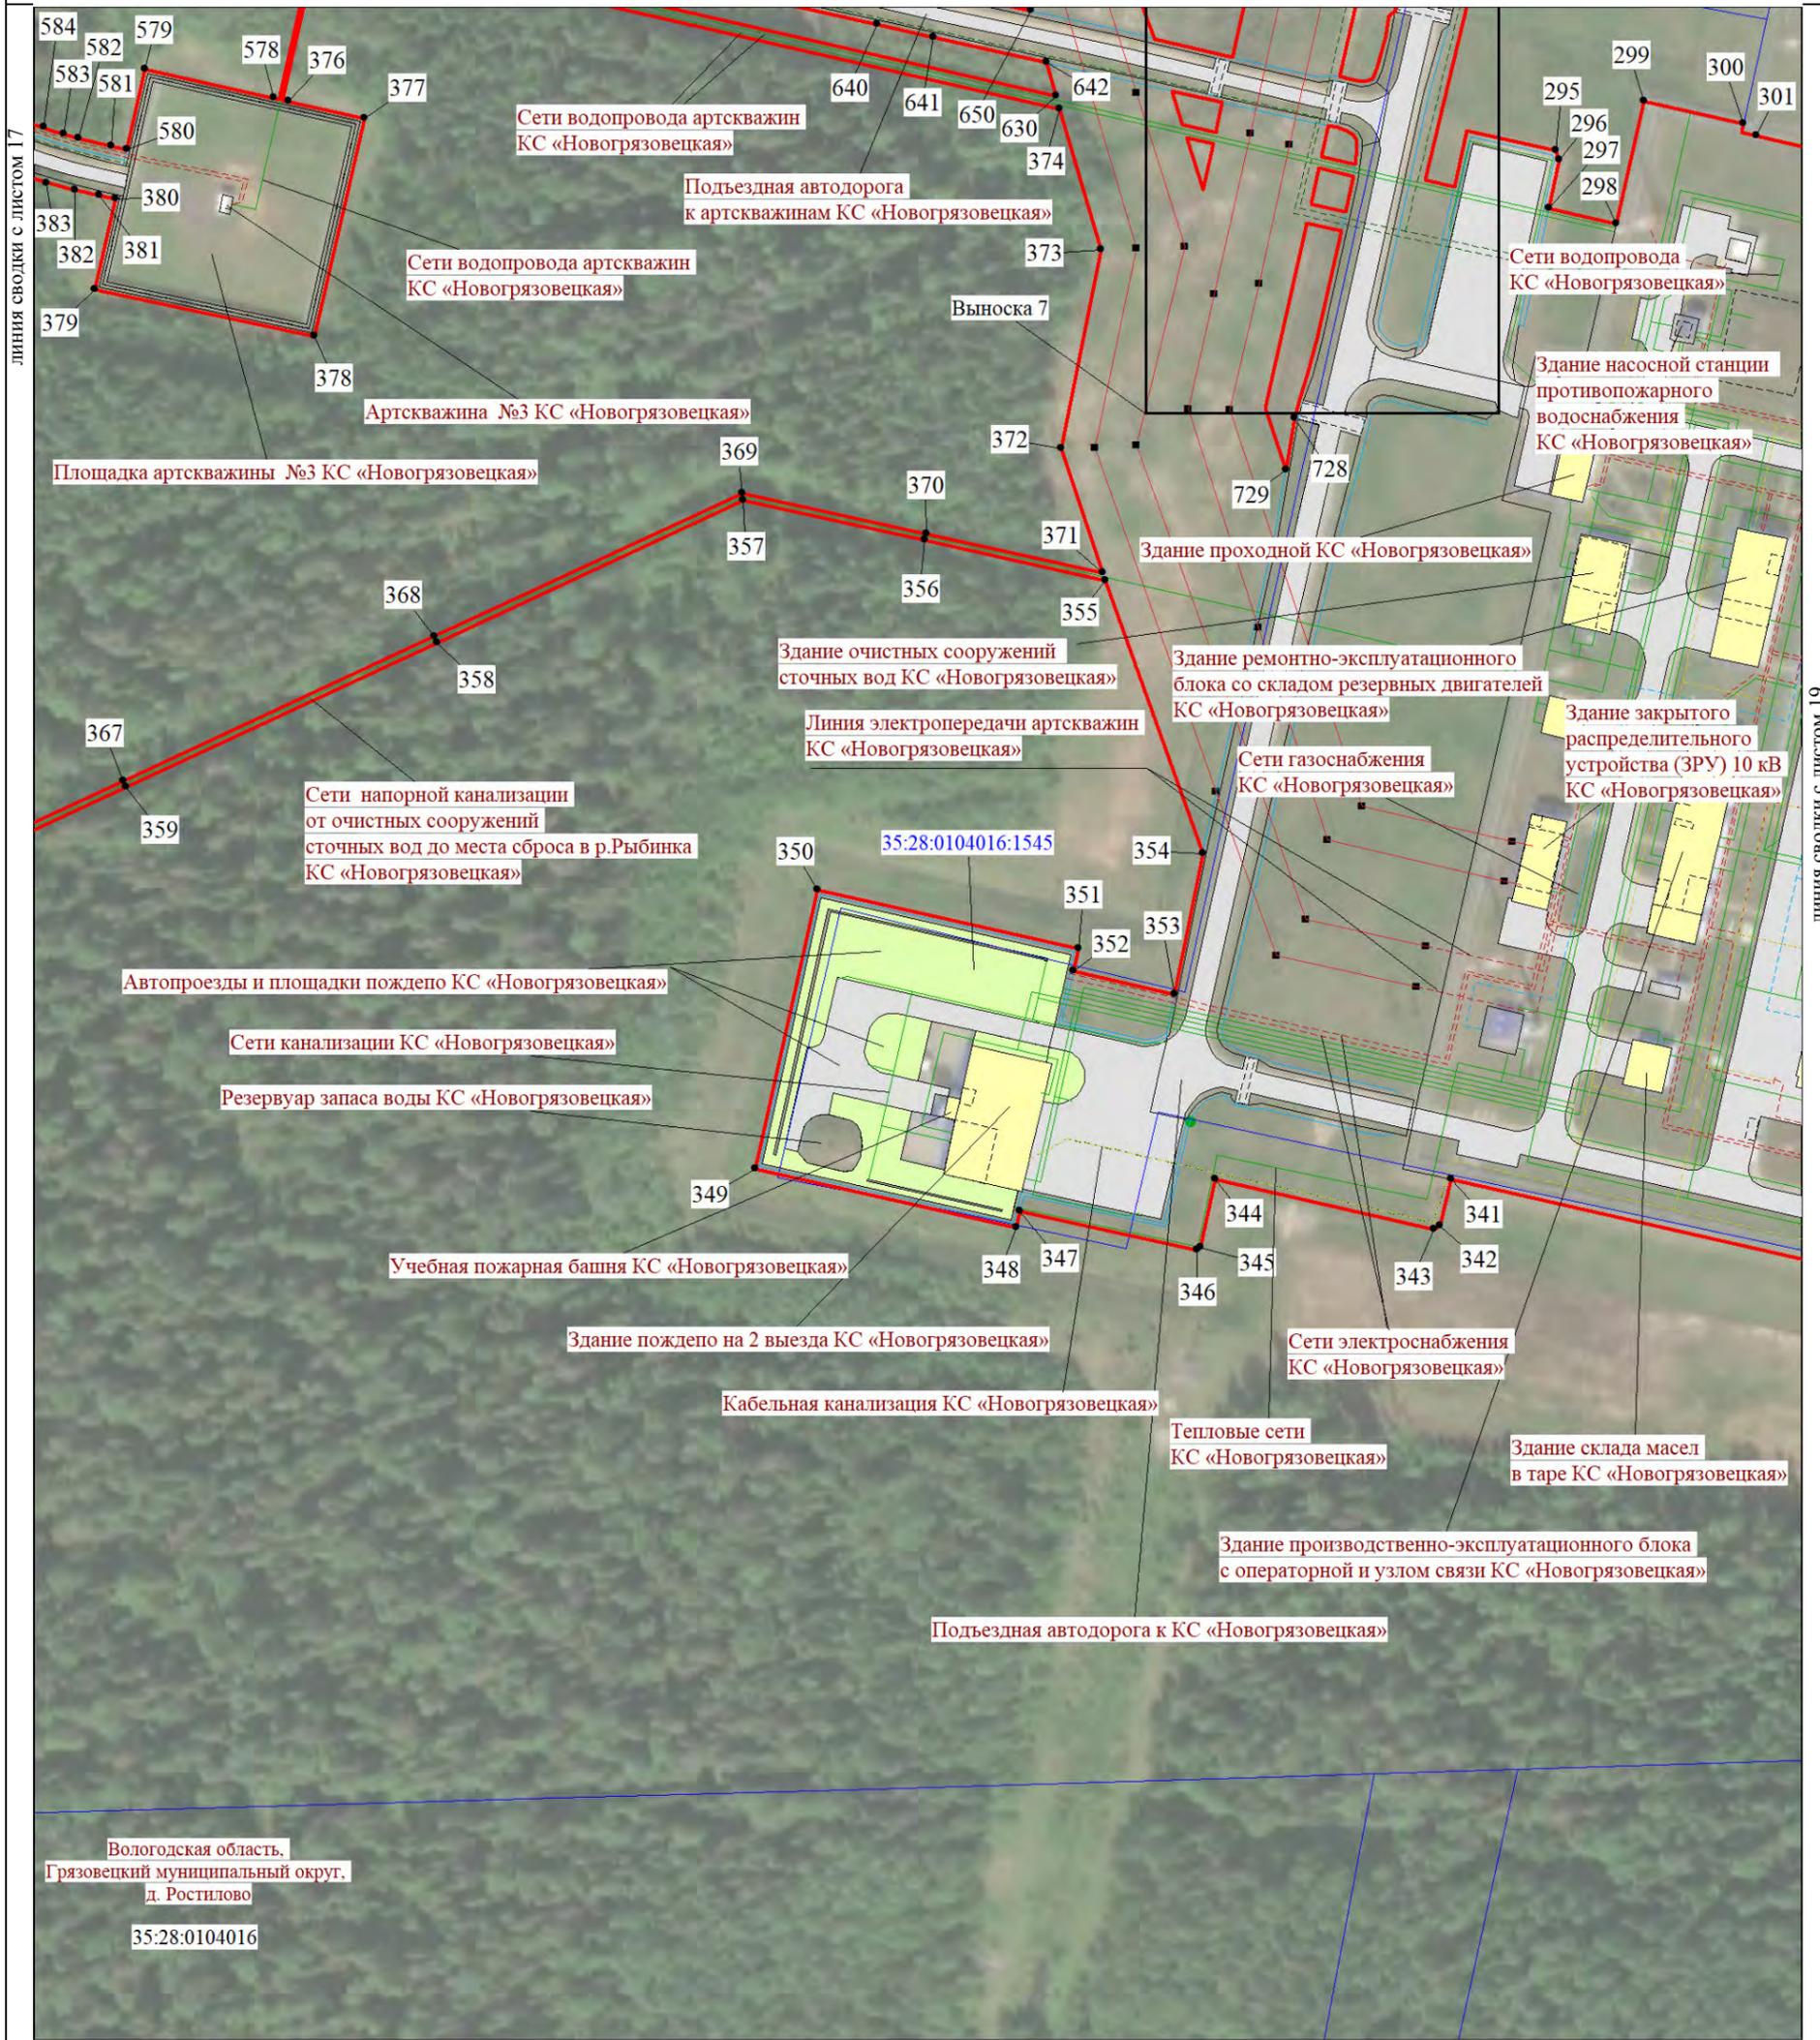

Масштаб 1:2000

Используемые условные знаки и обозначения:


Условные обозначения представлены на листе 58

Подпись



Толмачёв А. В.


Дата 08 апреля 2024 г.

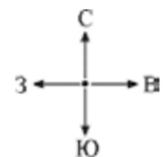

МСК-35, зона 3

Место для оттиска печати (при наличии) лица, составившего описание местоположения границ объекта

Схема расположения границ публичного сервитута

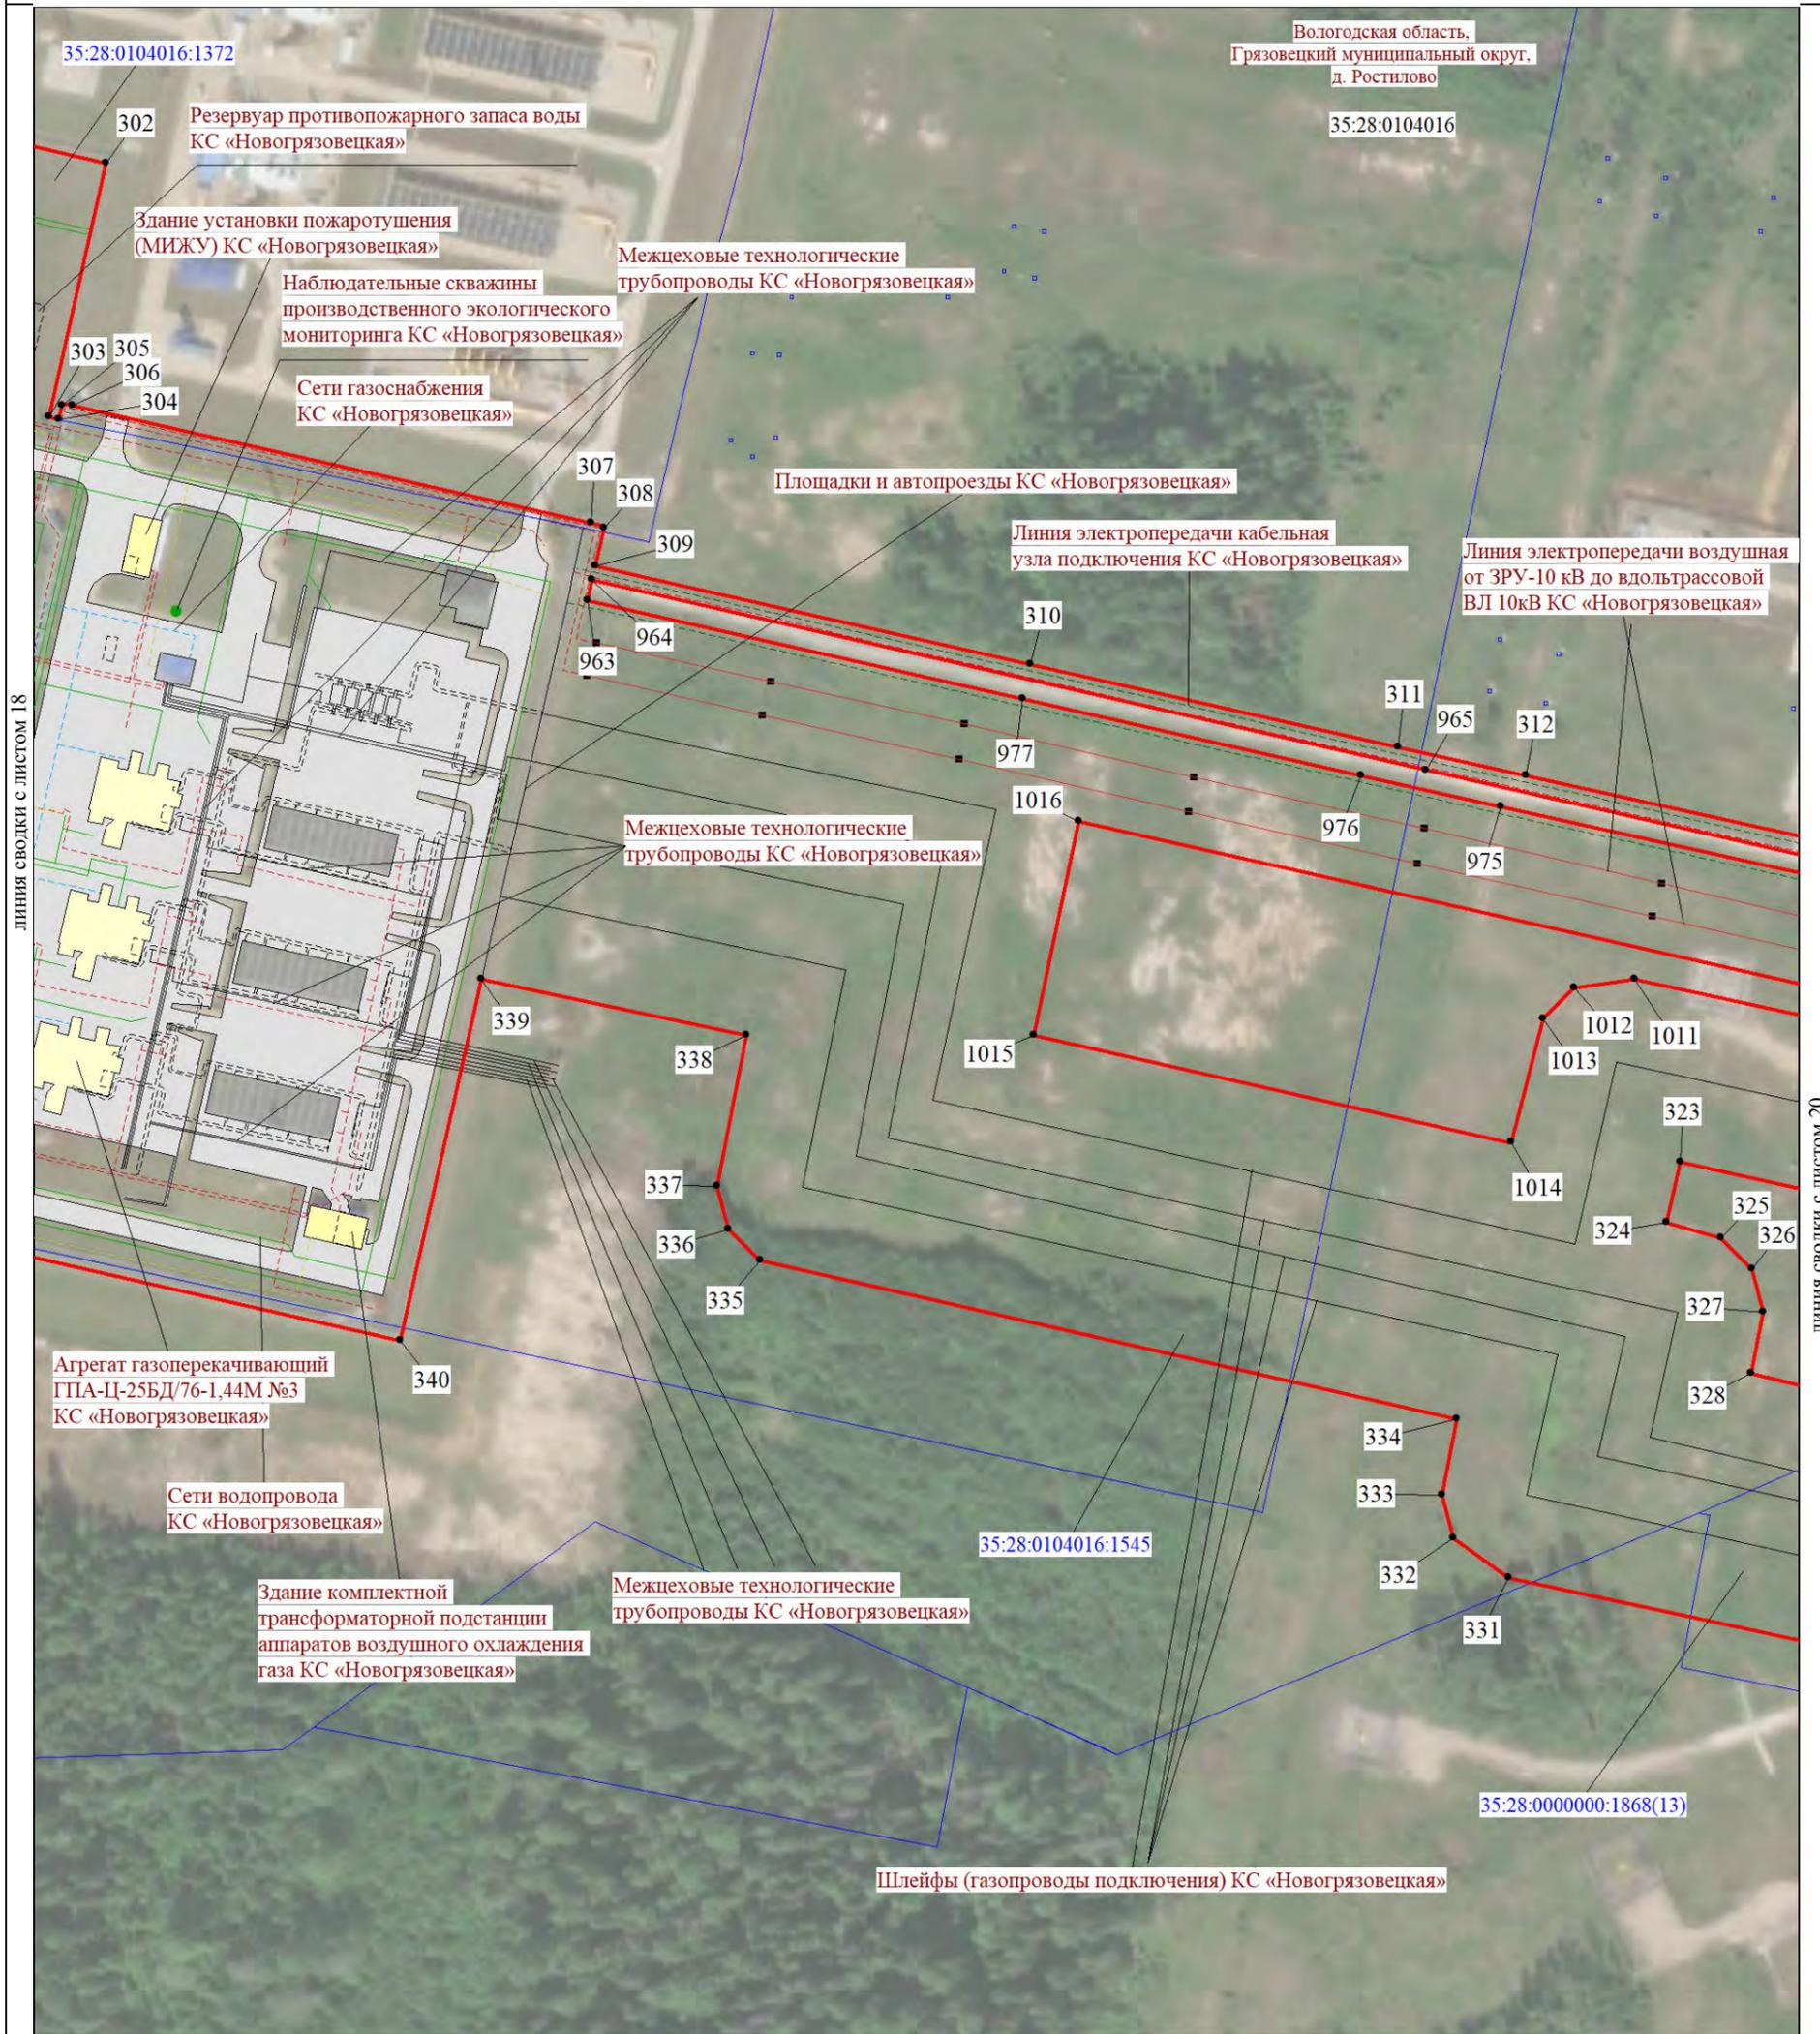

Масштаб 1:2000

Используемые условные знаки и обозначения:


Условные обозначения представлены на листе 58

Подпись



Толмачёв А. В.

Дата 08 апреля 2024 г.

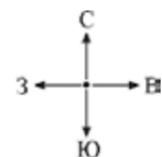

МСК-35, зона 3

Место для оттиска печати (при наличии) лица, составившего описание местоположения границ объекта

Схема расположения границ публичного сервитута




Масштаб 1:2000

Используемые условные знаки и обозначения:

Условные обозначения представлены на листе 58

Подпись  Толмачёв А. В.
кадастровый инженер


Дата 08 апреля 2024 г.

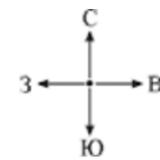

МСК-35, зона 3

Место для оттиска печати (при наличии) лица, составившего описание местоположения границ объекта

Схема расположения границ публичного сервитута

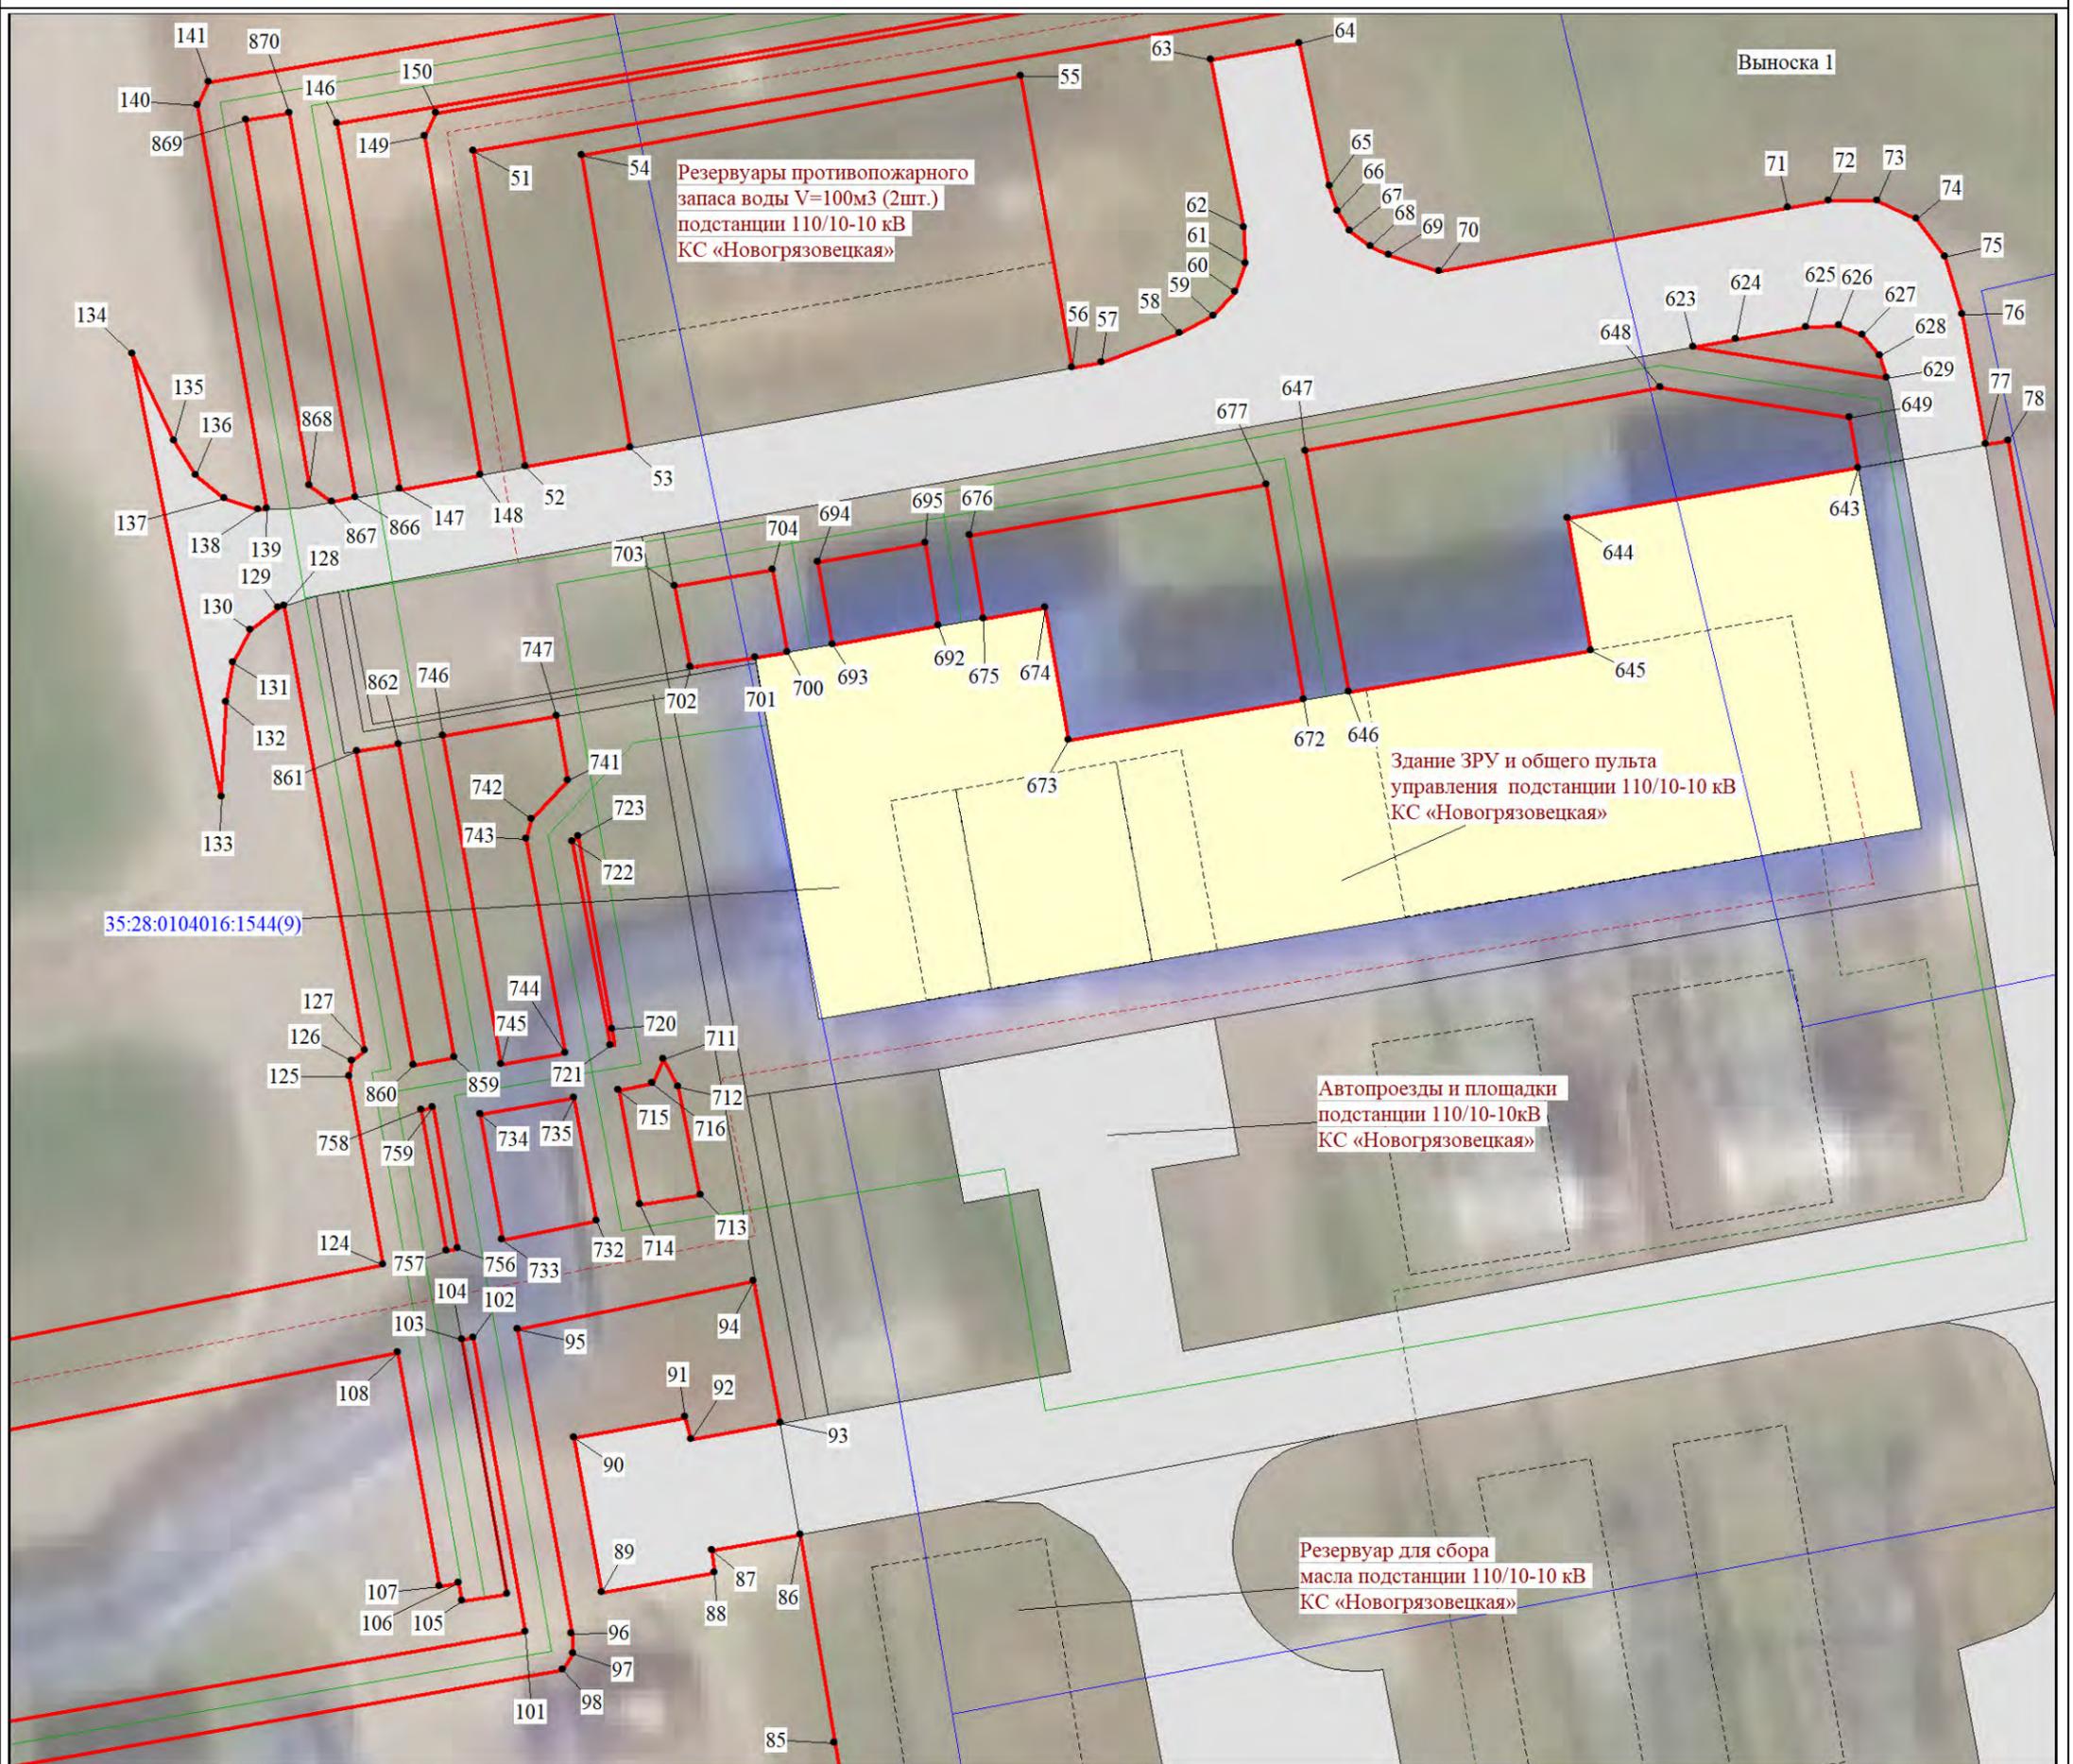


Масштаб 1:300

Используемые условные знаки и обозначения:

Условные обозначения представлены на листе 58

Подпись  Толмачёв А. В.

Дата 08 апреля 2024 г.

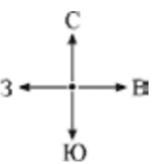


МСК-35, зона 3

Место для оттиска печати (при наличии) лица, составившего описание местоположения границ объекта



Схема расположения границ публичного сервитута

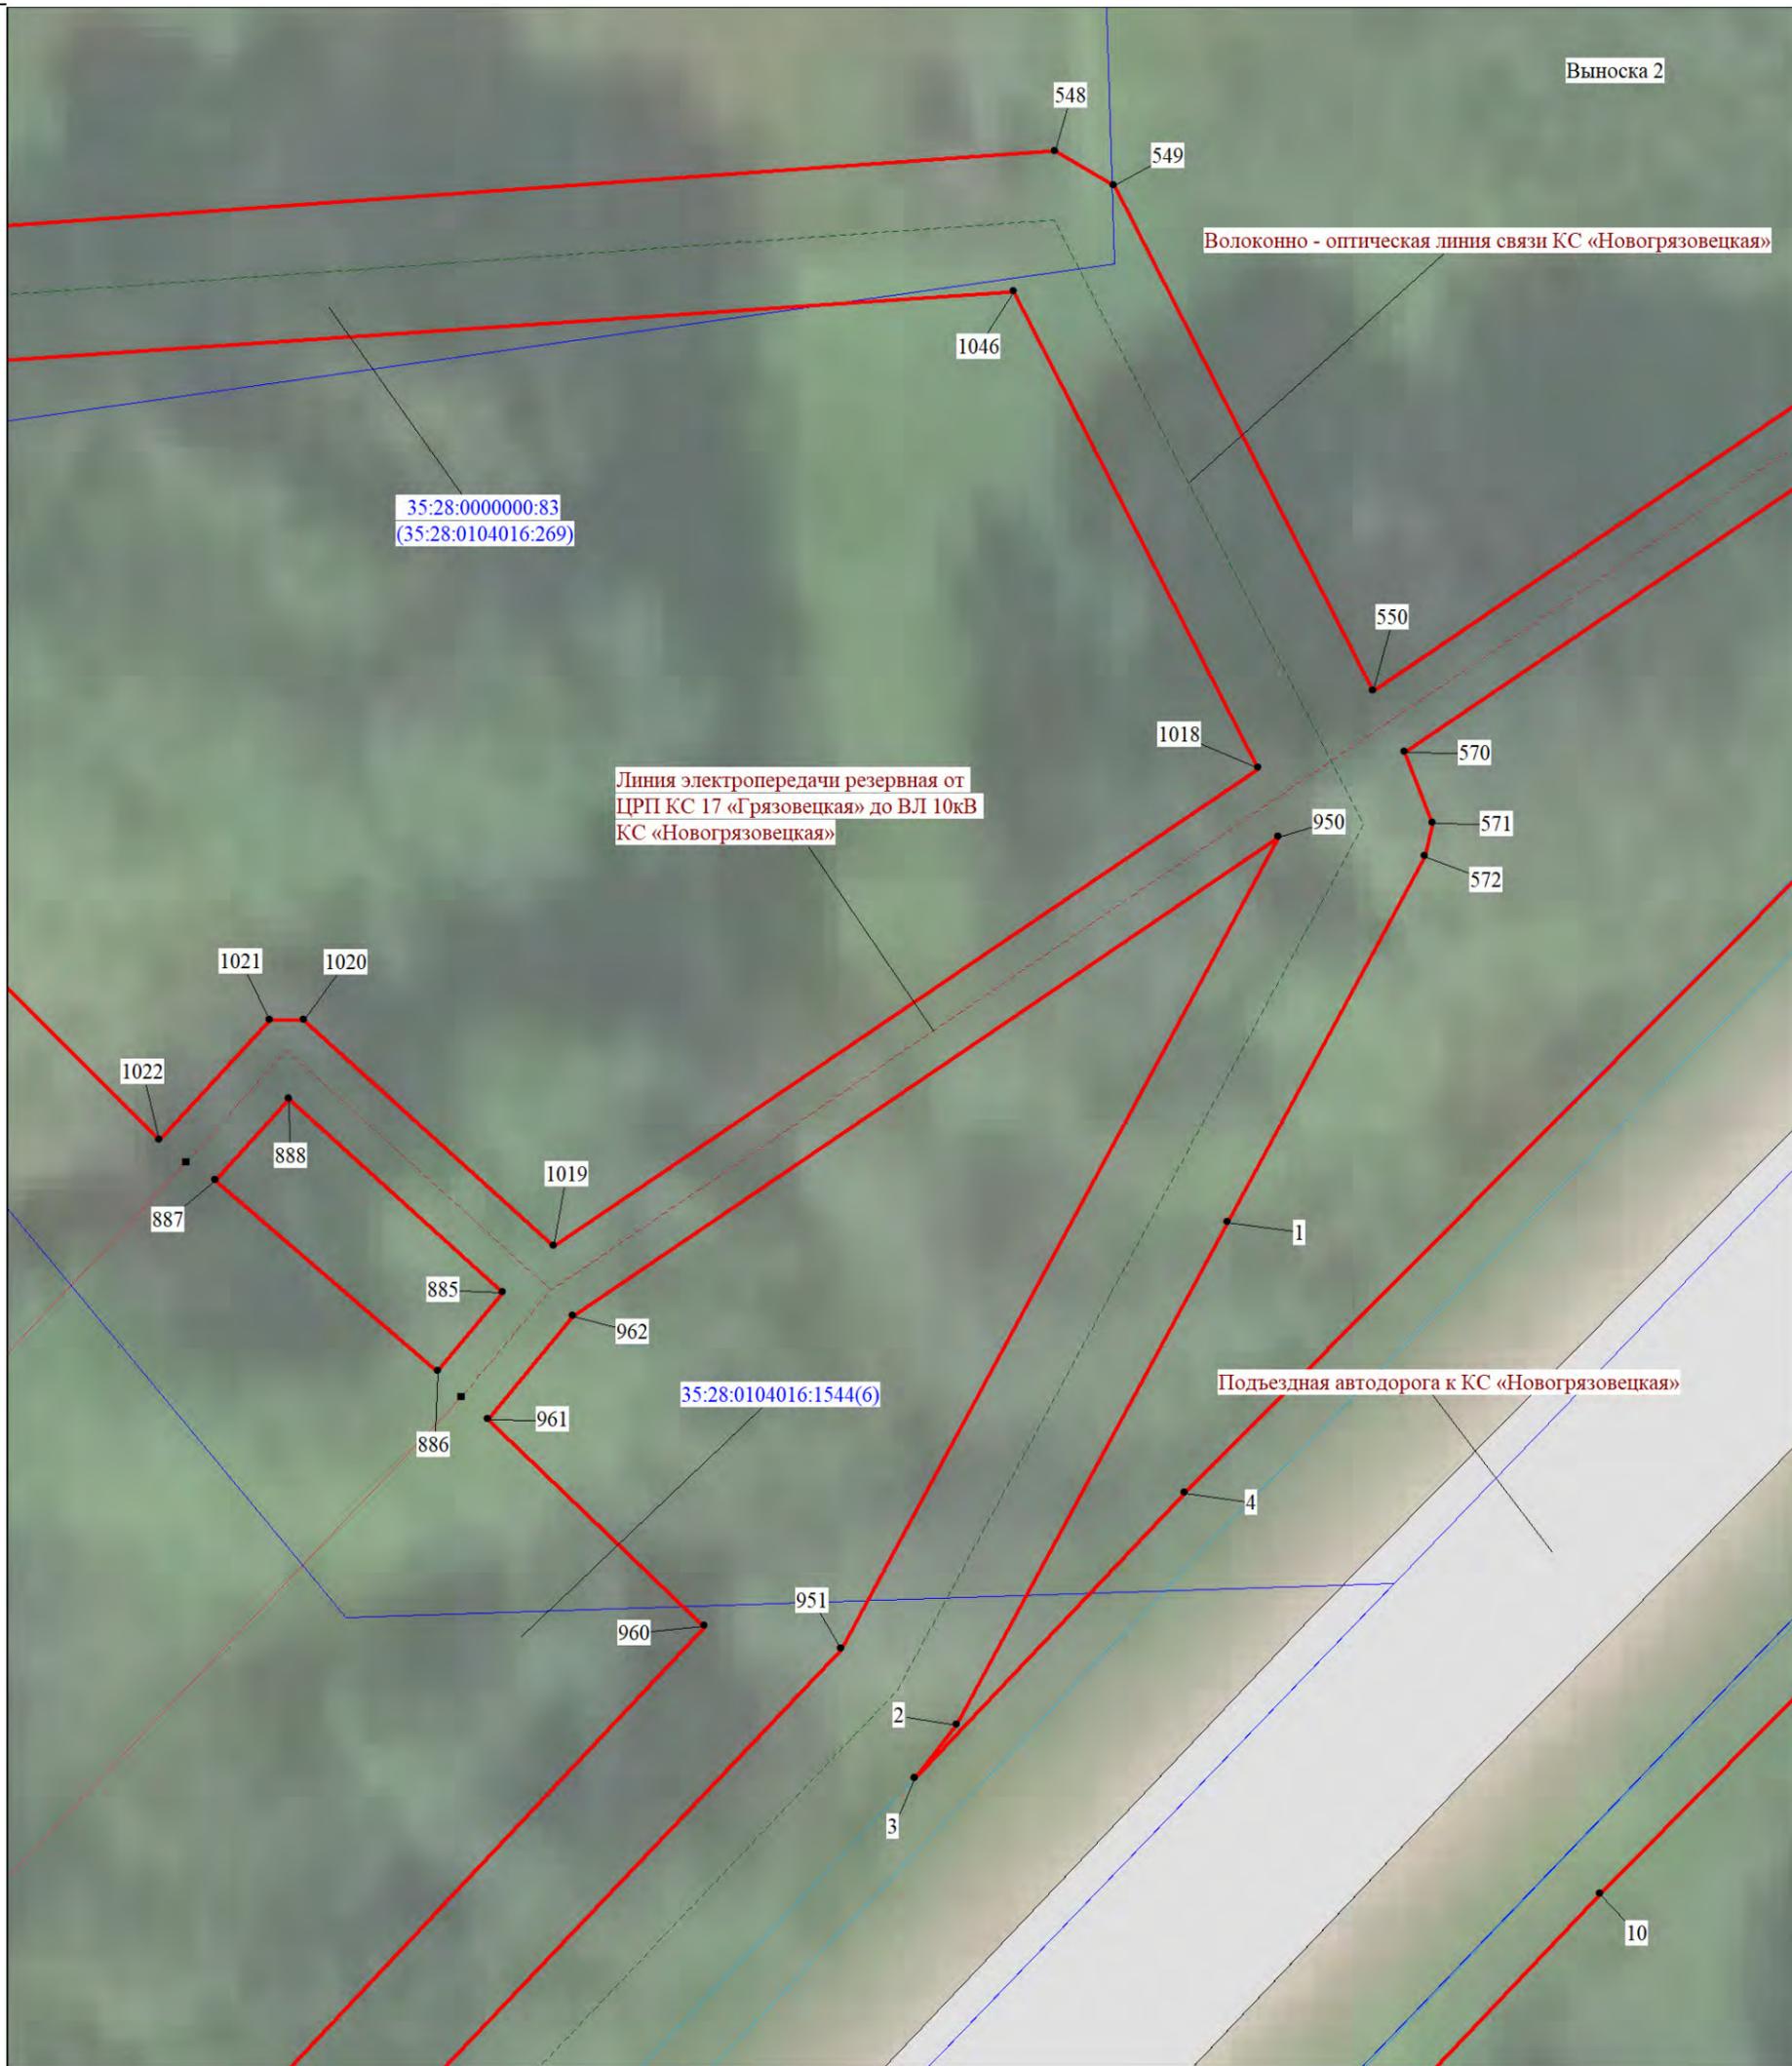

Масштаб 1:200

Используемые условные знаки и обозначения:


Условные обозначения представлены на листе 58

Подпись



Толмачёв А. В.

Дата 08 апреля 2024 г.

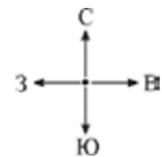

МСК-35, зона 3

Место для оттиска печати (при наличии) лица, составившего описание местоположения границ объекта

Схема расположения границ публичного сервитута



Масштаб 1:200

Используемые условные знаки и обозначения:


Условные обозначения представлены на листе 58

Подпись



Толмачёв А. В.

Дата 08 апреля 2024 г.

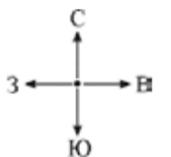

МСК-35, зона 3

Место для оттиска печати (при наличии) лица, составившего описание местоположения границ объекта

Схема расположения границ публичного сервитута




Масштаб 1:400

Используемые условные знаки и обозначения:

Условные обозначения представлены на листе 58

Подпись  Толмачёв А. В.

Дата 08 апреля 2024 г.

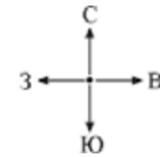

МСК-35, зона 3

Место для оттиска печати (при наличии) лица, составившего описание местоположения границ объекта



Схема расположения границ публичного сервитута



Масштаб 1:400


Используемые условные знаки и обозначения:

Условные обозначения представлены на листе 58

Подпись  Толмачёв А. В.




Дата 08 апреля 2024 г.

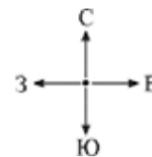

МСК-35, зона 3

Место для оттиска печати (при наличии) лица, составившего описание местоположения границ объекта

Схема расположения границ публичного сервитута

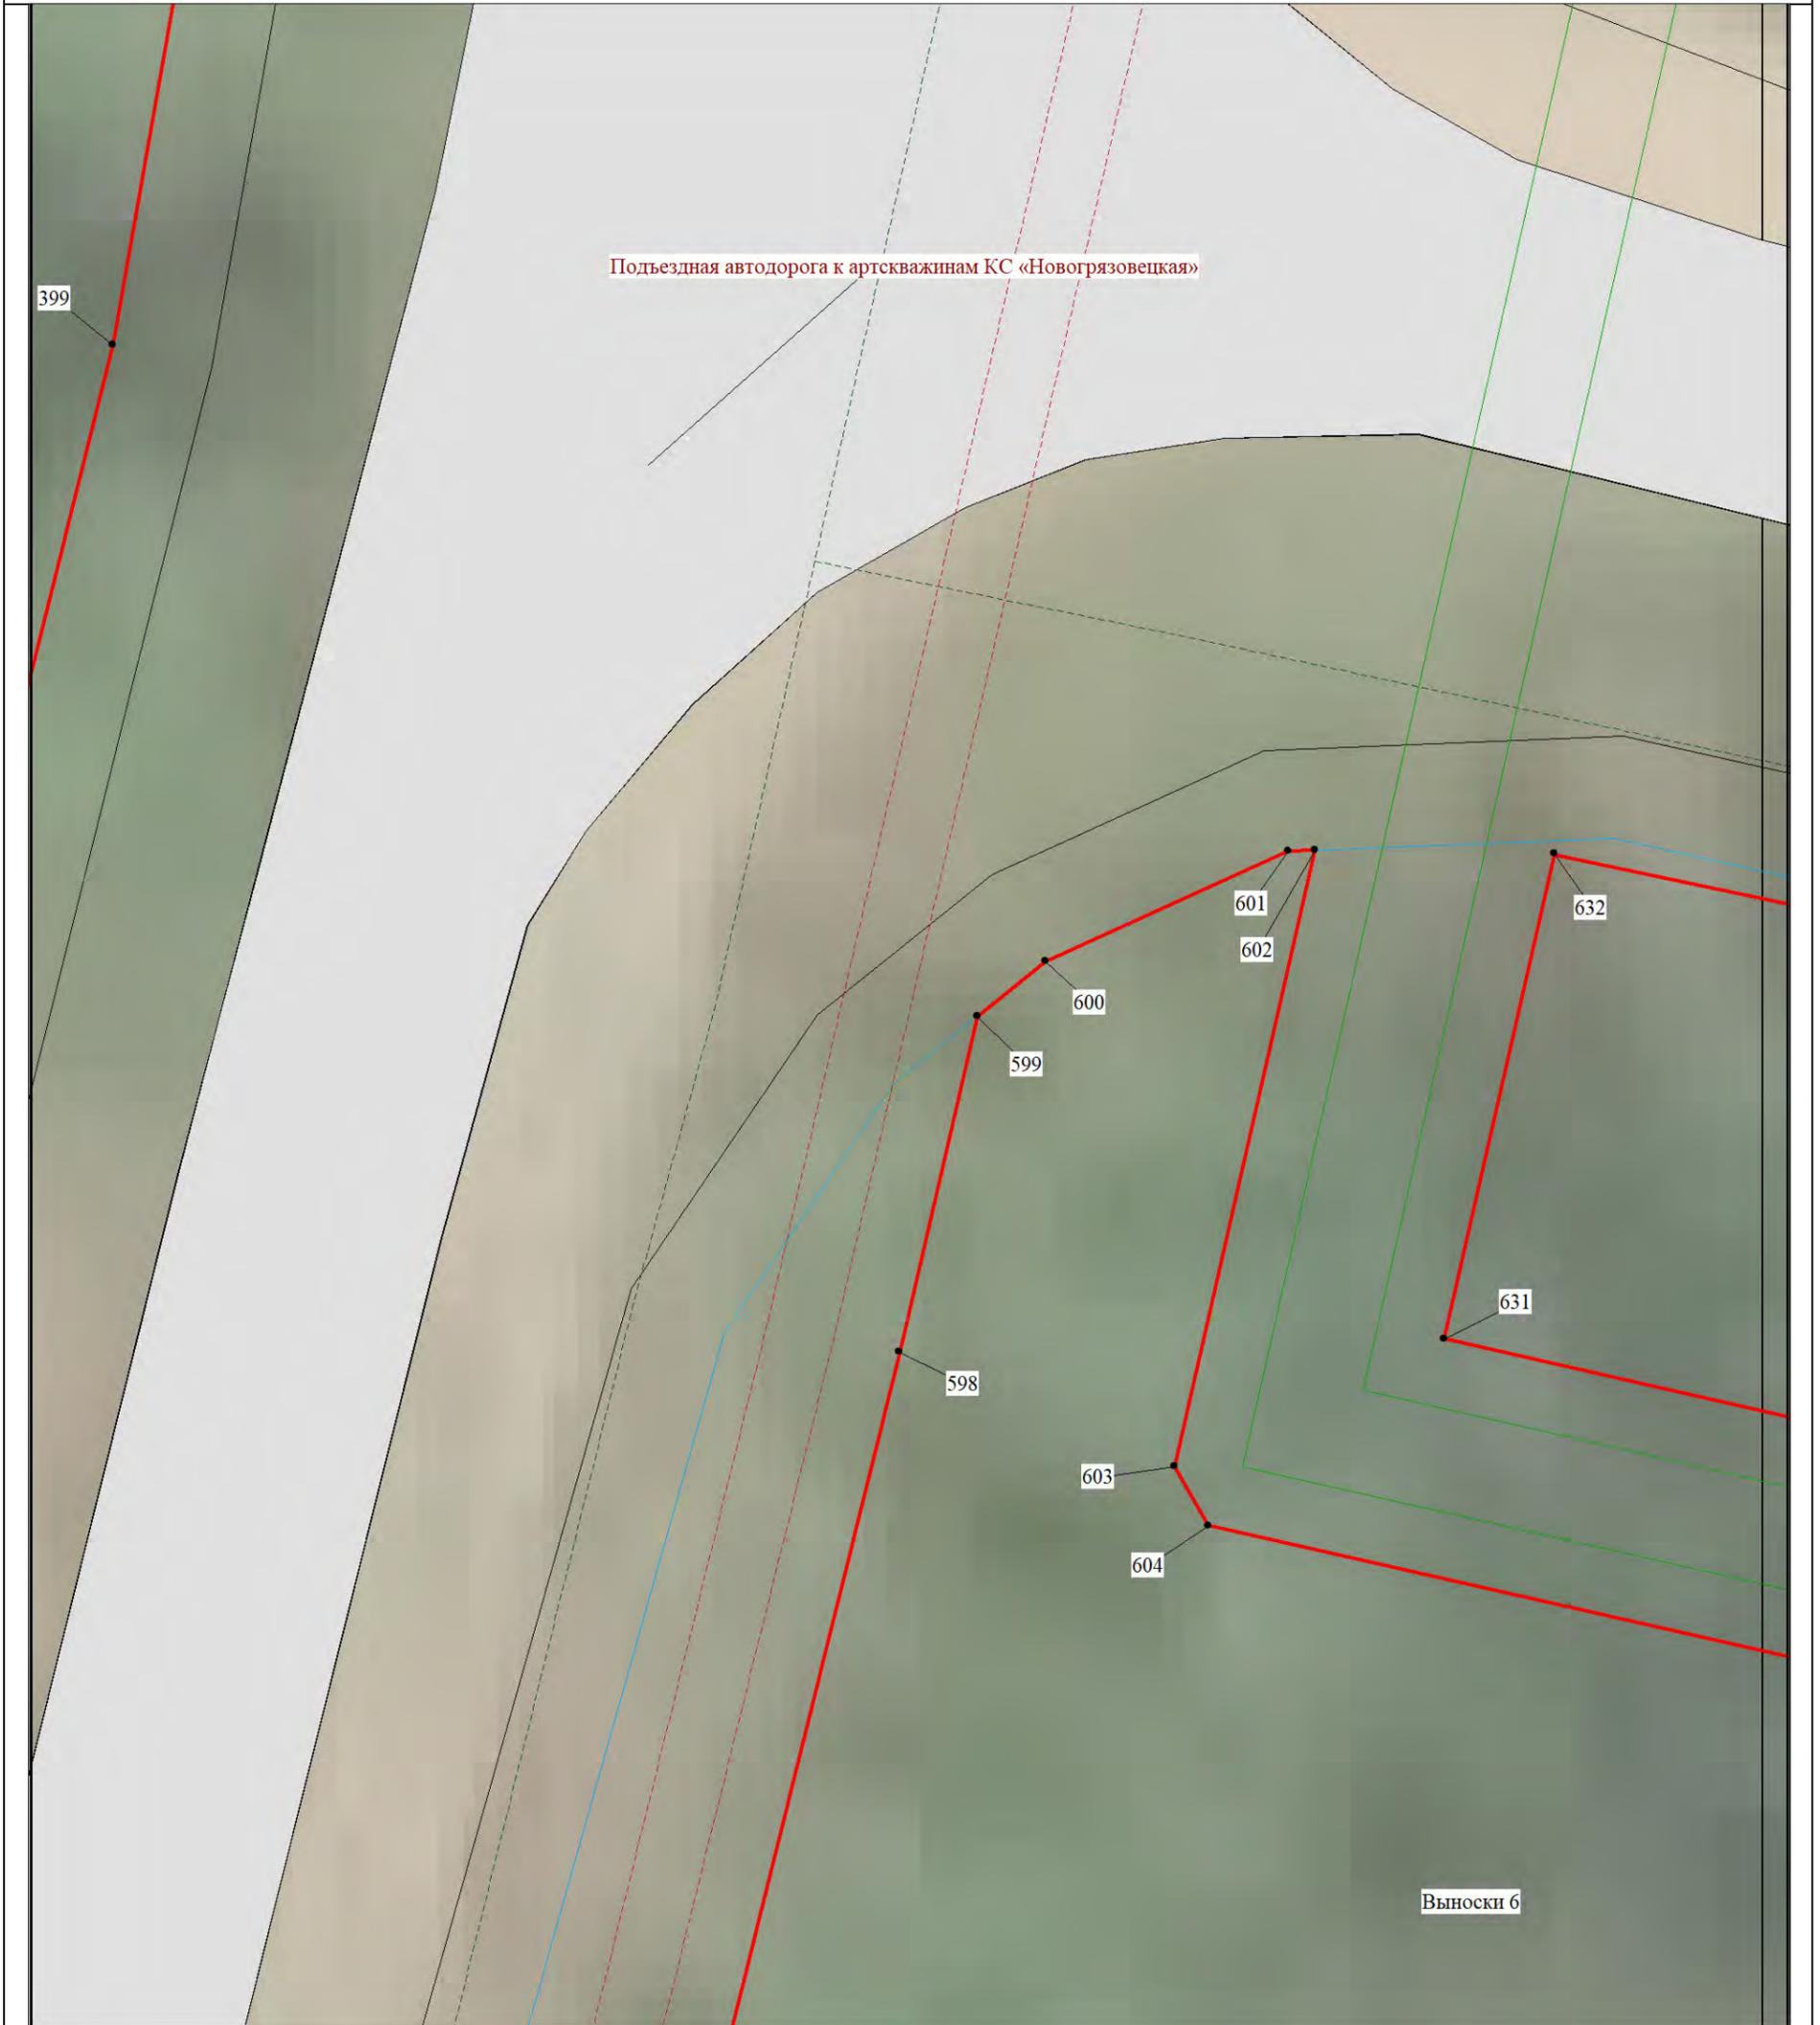

Масштаб 1:100

Используемые условные знаки и обозначения:


Условные обозначения представлены на листе 58

Подпись



Толмачёв А. В.

Дата 08 апреля 2024 г.

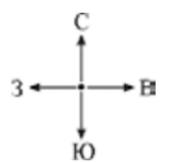

МСК-35, зона 3

Место для оттиска печати (при наличии) лица, составившего описание местоположения границ объекта

Схема расположения границ публичного сервитута




Масштаб 1:400

Используемые условные знаки и обозначения:

Условные обозначения представлены на листе 58

Подпись:  Толмачёв А. В.



Дата 08 апреля 2024 г.

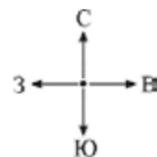

МСК-35, зона 3

Место для оттиска печати (при наличии) лица, составившего описание местоположения границ объекта

Условные обозначения

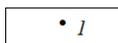


Характерные точки проектных границ публичного сервитута и их обозначение



Проектные границы публичного сервитута

11:08:0101001:5463

Границы и кадастровые номера земельных участков по сведениям ЕГРН

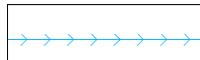

Воздушная линия электропередач



Газопровод



Кабельная линия электропередач



Сети водоснабжения

11:08:0101001

Граница и обозначение кадастрового квартала



Автомобильная дорога

| Текстовое описание местоположения границ объекта | | |
|--|----------|------------------------------|
| Прохождение границы | | Описание прохождения границы |
| от точки | до точки | |
| 1 | 2 | 3 |
| - | - | - |

Прошито, пронумеровано и скреплено печатью

на _____ 59 _____ листах.

(Толмачев А.В.)

