

Утверждена

от _____ № _____

Схема расположения земельного участка на
кадастровом плане территории


Местоположение: Российская Федерация, Вологодская область, Грязовецкий муниципальный округ, д Чухарица

Условный номер земельного участка 35:28:0000000:ЗУ1

Площадь земельного участка 1008 кв.м

МСК - 35

Обозначение характерных точек границ	Координаты, м	
	X	Y
н1	308068,91	3219638,23
н2	308083,35	3219655,93
н3	308074,93	3219661,60
н4	308068,98	3219653,71
н5	308061,83	3219658,92
н6	308067,57	3219666,93
н7	308061,67	3219671,18
н8	308048,96	3219680,19
н9	308048,46	3219679,30
н10	308041,42	3219683,75
н11	308030,02	3219666,13
н1	308068,91	3219638,23

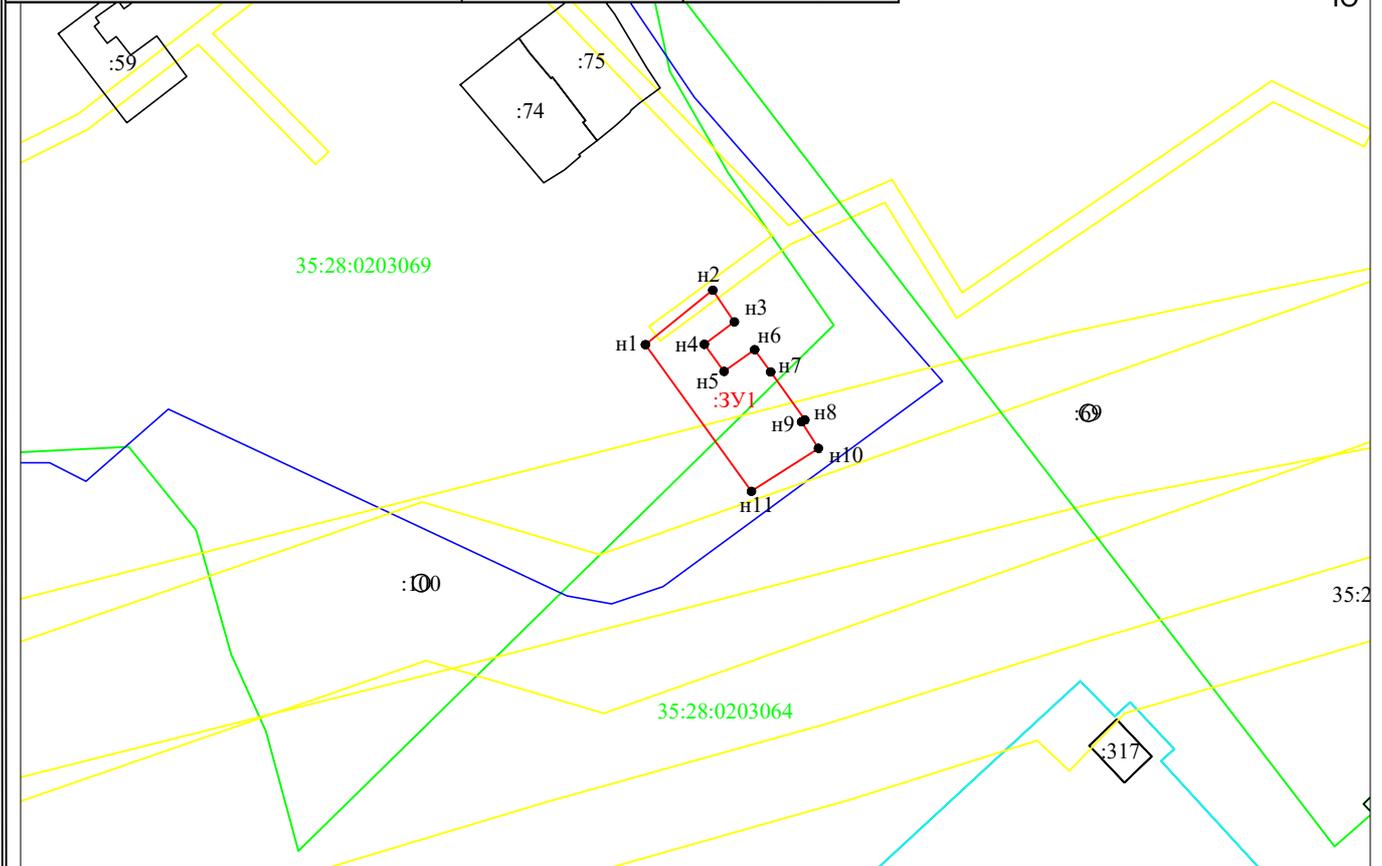

Условные обозначения:

- н1 - характерная точка границы, сведения о которой позволяют однозначно определить её положение на местности
- - существующая часть границы, имеющаяся в ГКН, сведения о которой достаточны для определения ее местоположения
- (красная) - граница формируемого земельного участка
- (зеленая) - граница кадастрового квартала
- (синяя) - граница населенного пункта
- (желтая) - граница охранной зоны
- :ЗУ1 - обозначение формируемого земельного участка
- 35:28:0203069 - обозначение кадастрового квартала

Масштаб 1:2000