

УТВЕРЖДЕНА


постановлением администрации

Грязовецкого муниципального округа

от _____ № _____

Схема расположения земельных участков на кадастровом плане территории

Условный номер земельного участка		35:28:0104001:3У1
Площадь земельного участка		1024м ²
Обозначение характерных точек границы	Координаты, м	
	X	Y
1	2	3
n1	309389,49	3175030,78
n2	309400,81	3175083,08
n3	309371,30	3175093,65
n4	309363,48	3175038,50
n1	309389,49	3175030,78

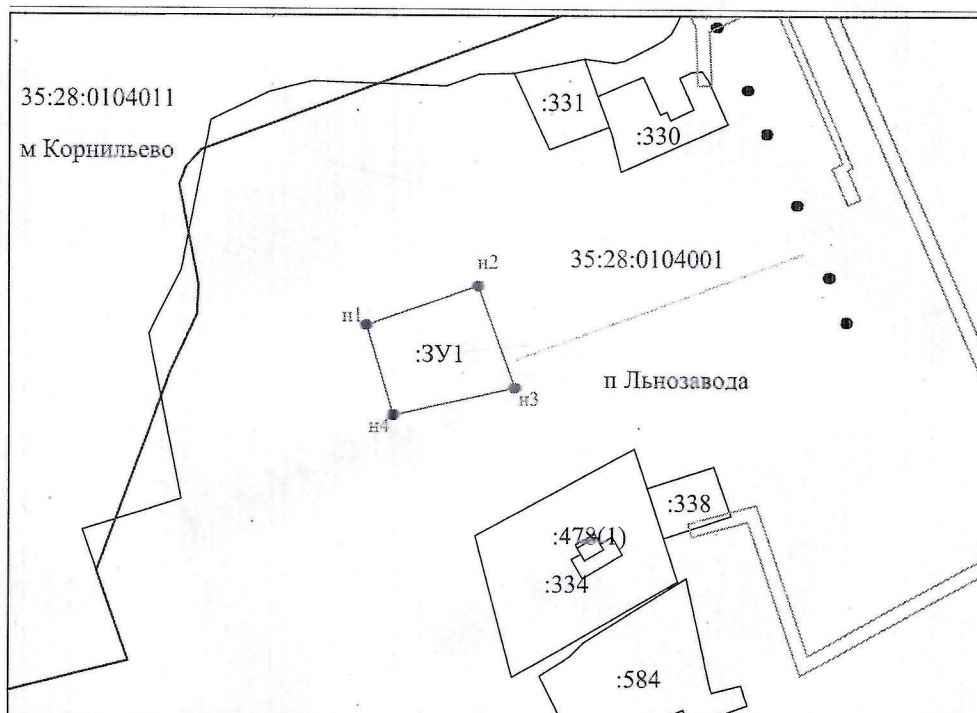

Условные обозначения:

масштаб 1:2000

система координат-МСК-35

:3У1 - обозначение вновь образуемого земельного участка

:331- обозначение земельного участка, сведения о котором содержатся в ГКН

— - проходы, проезды, земли общего пользования

35:28:0104001 - обозначение кадастрового квартала

— - вновь образованная часть границы, сведения о которой достаточны для определения ее местоположения

— - граница кадастрового деления

— - существующая часть границы, сведения о которой достаточны для определения ее местоположения