


Утверждена

от \_\_\_\_\_ № \_\_\_\_\_

Схема расположения земельного участка на кадастровом плане территории

Условный номер земельного участка 35:28:0202054:ЗУ1		
Площадь земельного участка 400 кв.м.		
Обозначение характерных точек	Координаты, м	
	X	Y
1	2	3
н1	312867.18	3197966.27
н2	312862.93	3197985.81
н3	312843.38	3197981.56
н4	312847.64	3197962.01

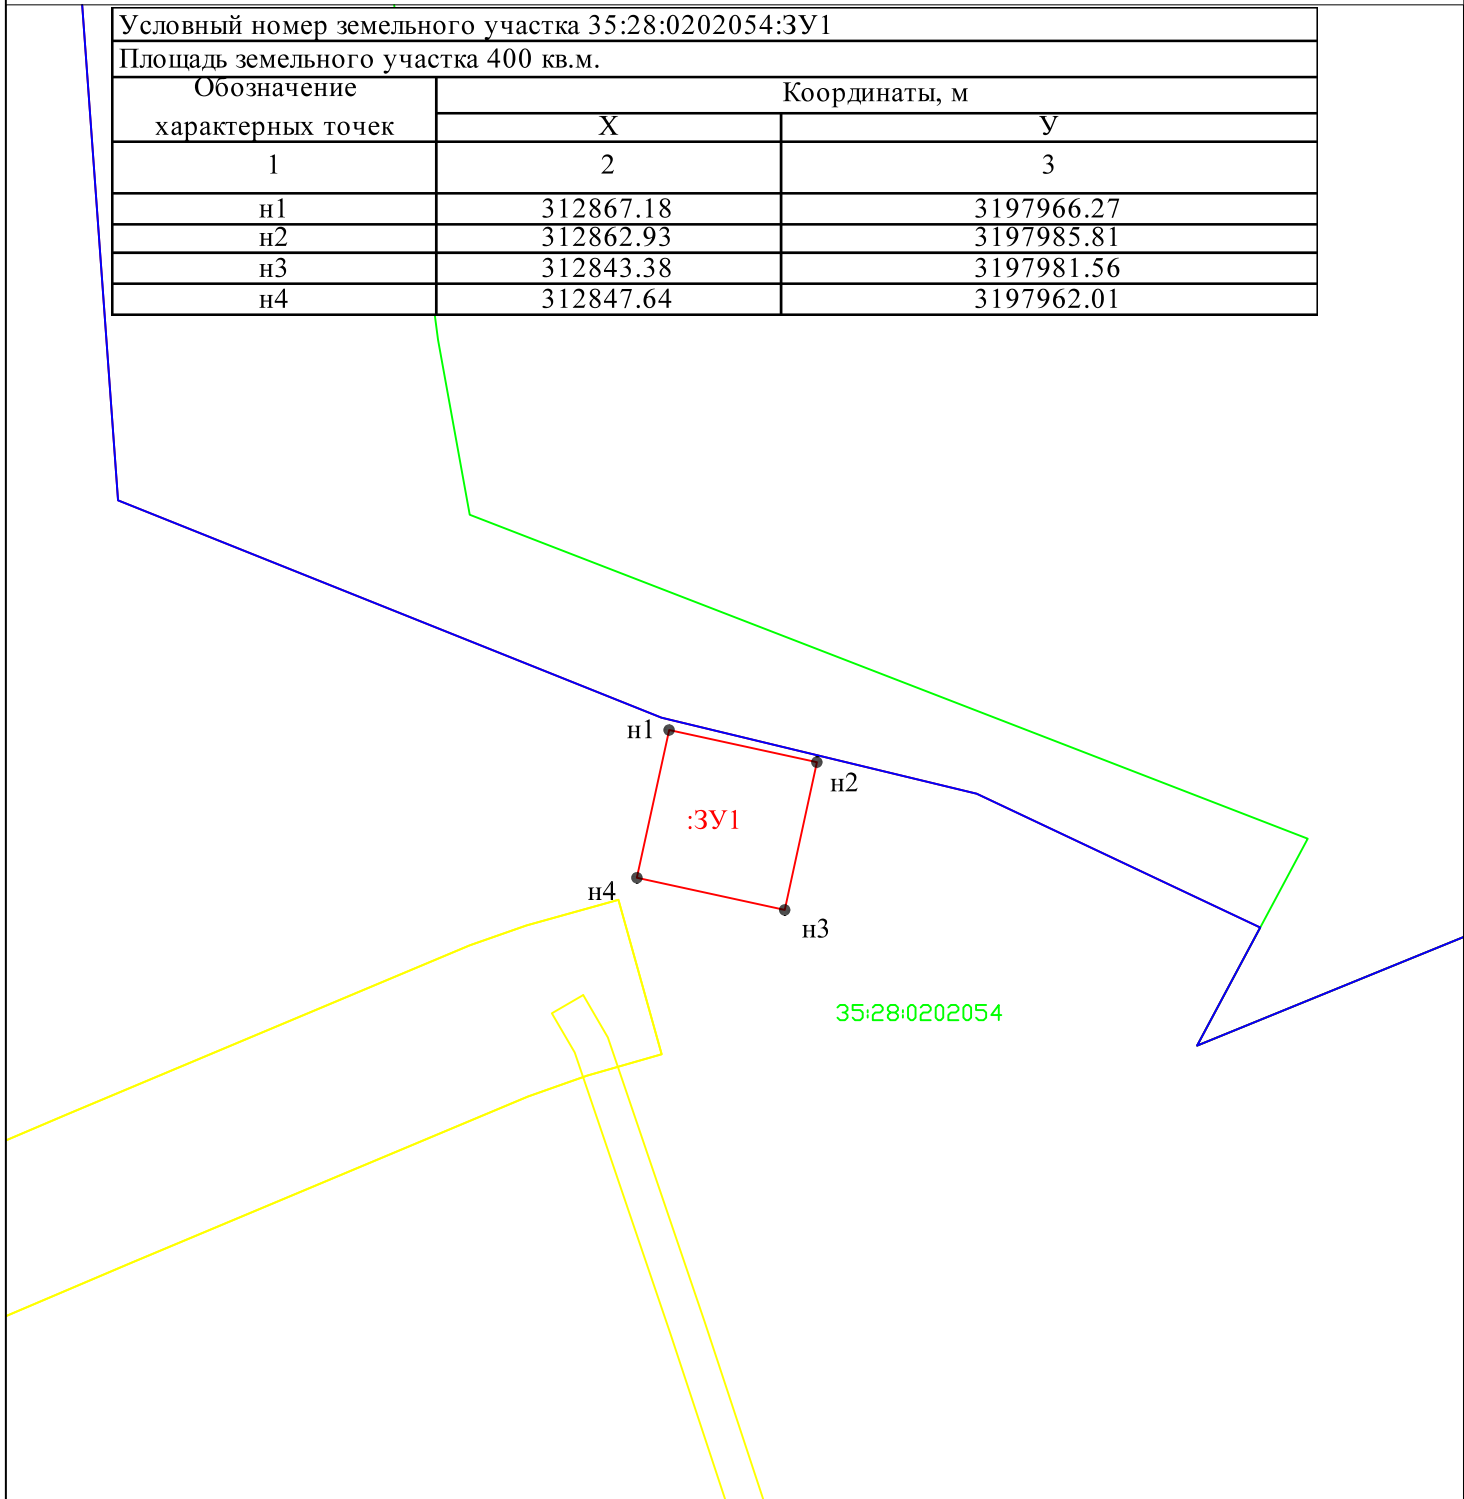

Масштаб 1:1000

Система координат: МСК-35

Условные обозначения:

- н1 - характерная точка границы, сведения о которой позволяют однозначно определить её положение на местности
- - существующая часть границы, имеющаяся в ГКН, сведения о которой достаточны для определения ее местоположения
- (red) - граница образуемого земельного участка
- (green) - граница кадастрового квартала
- (yellow) - граница охранной зоны
- (blue) - граница территориальной зоны
- :ЗУ1 - обозначение формируемого земельного участка

35:28:0202054 - обозначение кадастрового квартала