

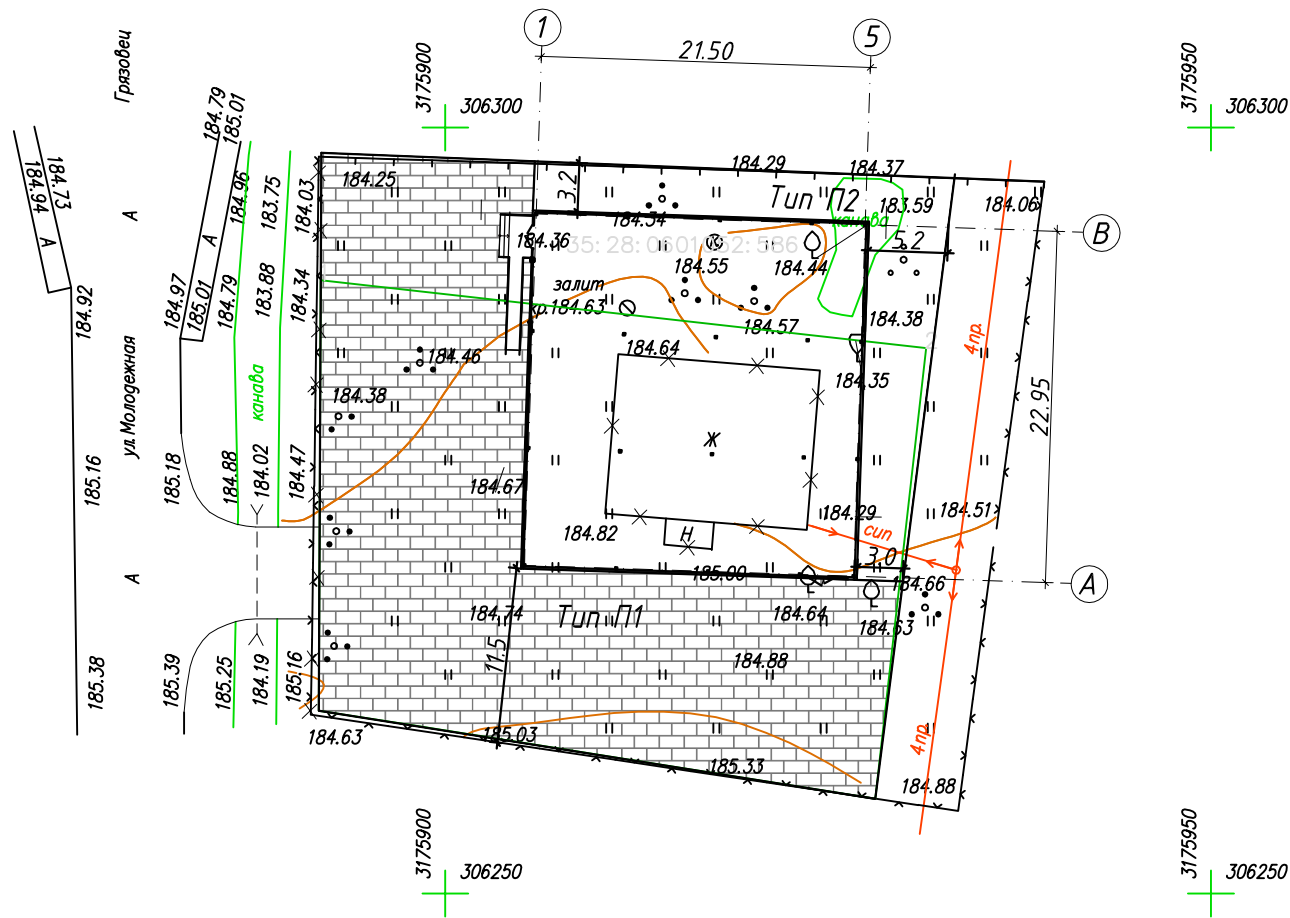


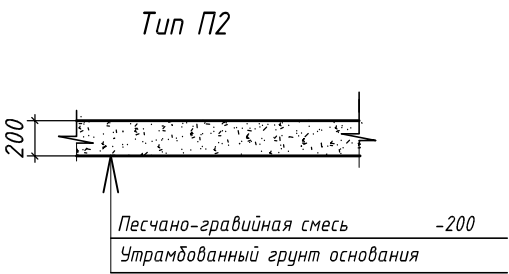

Ведомость проездов, тротуаров, площадок, газонов

Поз.	Наименование	Тип	Площадь покрытия,		Прим.
			в гран.уч-ка	в гран.благ-ва	
1	Проезды с покрытием тротуарной плиткой	П1	797,0		
2	Проезды с покрытием из ПГС	П2	180,0		

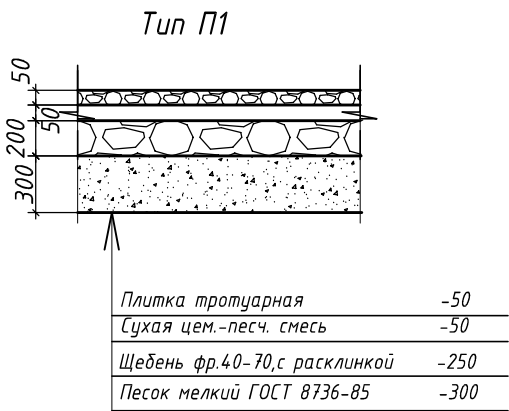

						291/24-ПЗУ							
						Магазин по ул.Центральная-20 в п.Ростилово Вологодской обл.							
Изм.	Кол.уч.	Лист	Ндок	Подпись	Дата								
Директор		Бородулин				Стадия	Лист	Листов					
ГИП		Завьялов				П	2						
Исполнитель		Завьялов											
						План покрытий							
						ООО "ПРОстрой"							

Ж

Д

Г

Б

А

4950

6000

22950

6000

6000

5375

5375

5375

5375

21500

1

2

3

4

5


Ведомость элементов
заполнения проемов

Свободная планировка
S=500,0 кв.м.

Б-1

0-1

ДН-1

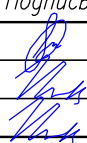2	Ведомость элементов заполнения проемов					3	4	5
Поз.		Обозначение			Наименование		Кол-во	Прим.
		Блоки оконные(h x b)						
O-1	ГОСТ 30673-99 окна пласти- ковые из профиля системы "Montblanc" с тройным остекле- нием,двухкамерный стеклопакет, в комплекте с подоконн.досками			ОРСП 12-40		1		
		Блоки дверные(h x b)						
Дн-1	Металл.,усиленн., двустворчатые			ДН 21-15		1		
		Витражи с дверным блоком (h x b)						
V-1	Индивид.изготовления			2400x2850		1		
						291/24-AP		
						Магазин по ул.Центральная-20 в п.Ростилово Вологодской обл.		
Изм.	Кол.уч.	Лист	Ндок	Подпись	Дата			
Директор	Бородулин					Стадия	Лист	Листов
ГИП	Завьялов					П	3	
Исполнитель	Завьялов							
						План 1-го этажа		
						000 "ПРОстрой"		


Согласовано




Инв. № подл.	Погр. и дата	Взам. инв. №

						-АР			
						Магазин по ул.Центральная-20 в п.Ростилово Вологодской обл.			
Изм.	Кол.уч.	Лист	Ндок	Подпись	Дата				
Директор		Бородулин				Стадия	Лист	Листов	
ГИП		Завьялов				П	4а		
Исполнитель		Завьялов							
						Перспективный вид с ул.Молодежная			
						ООО "ПРОстрой"			

Фасад 1-5

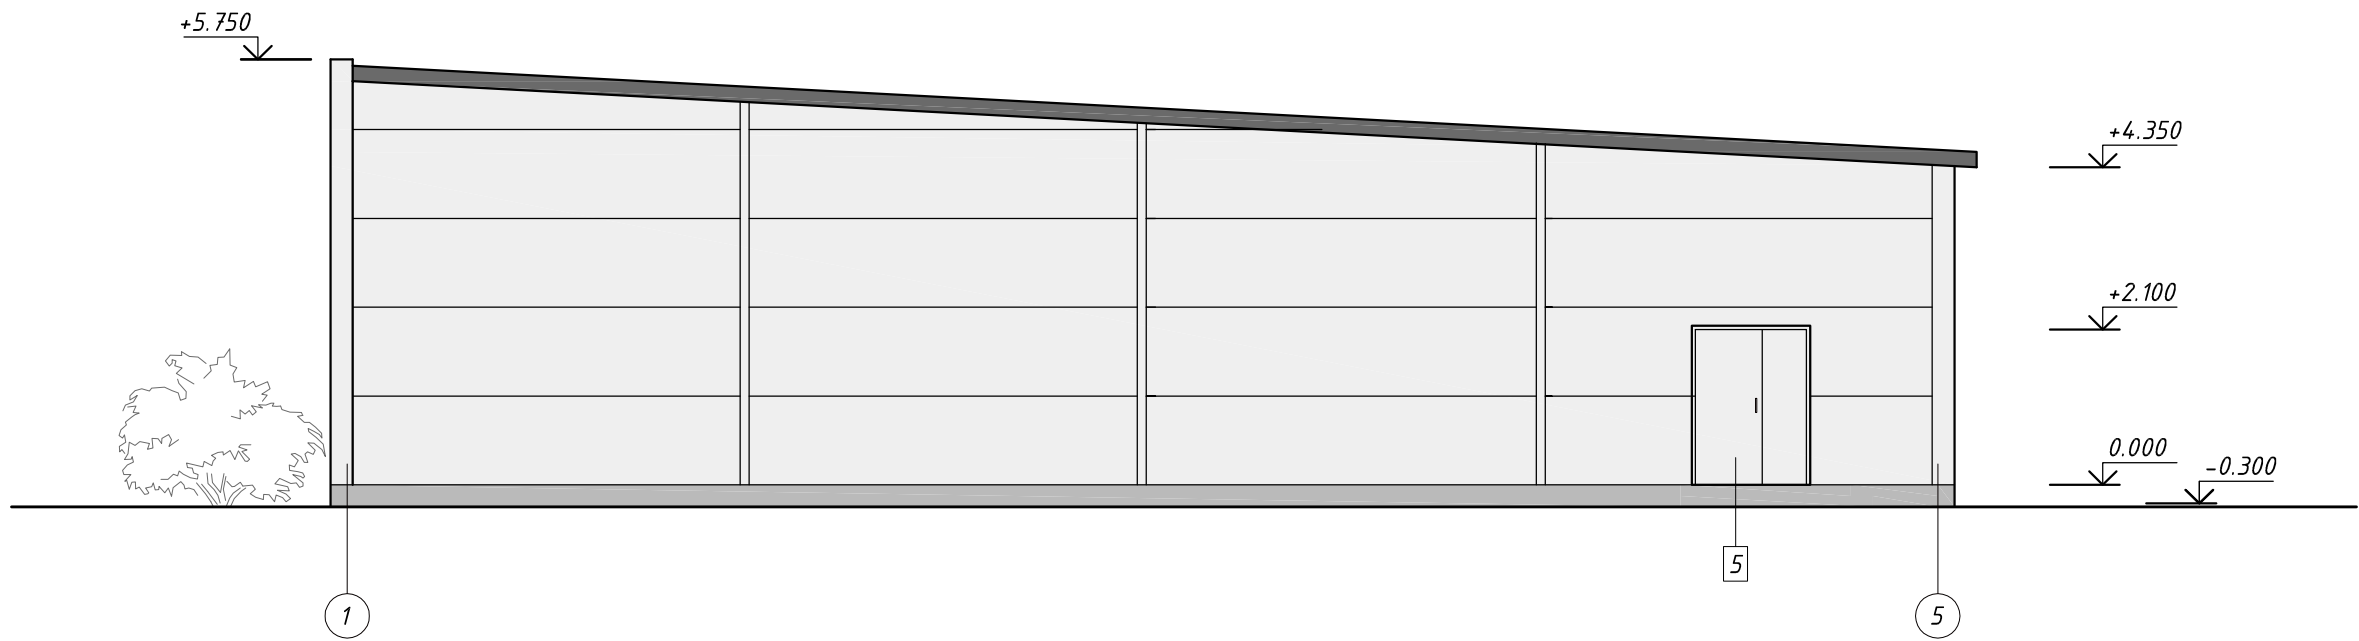

Фасад 5-1

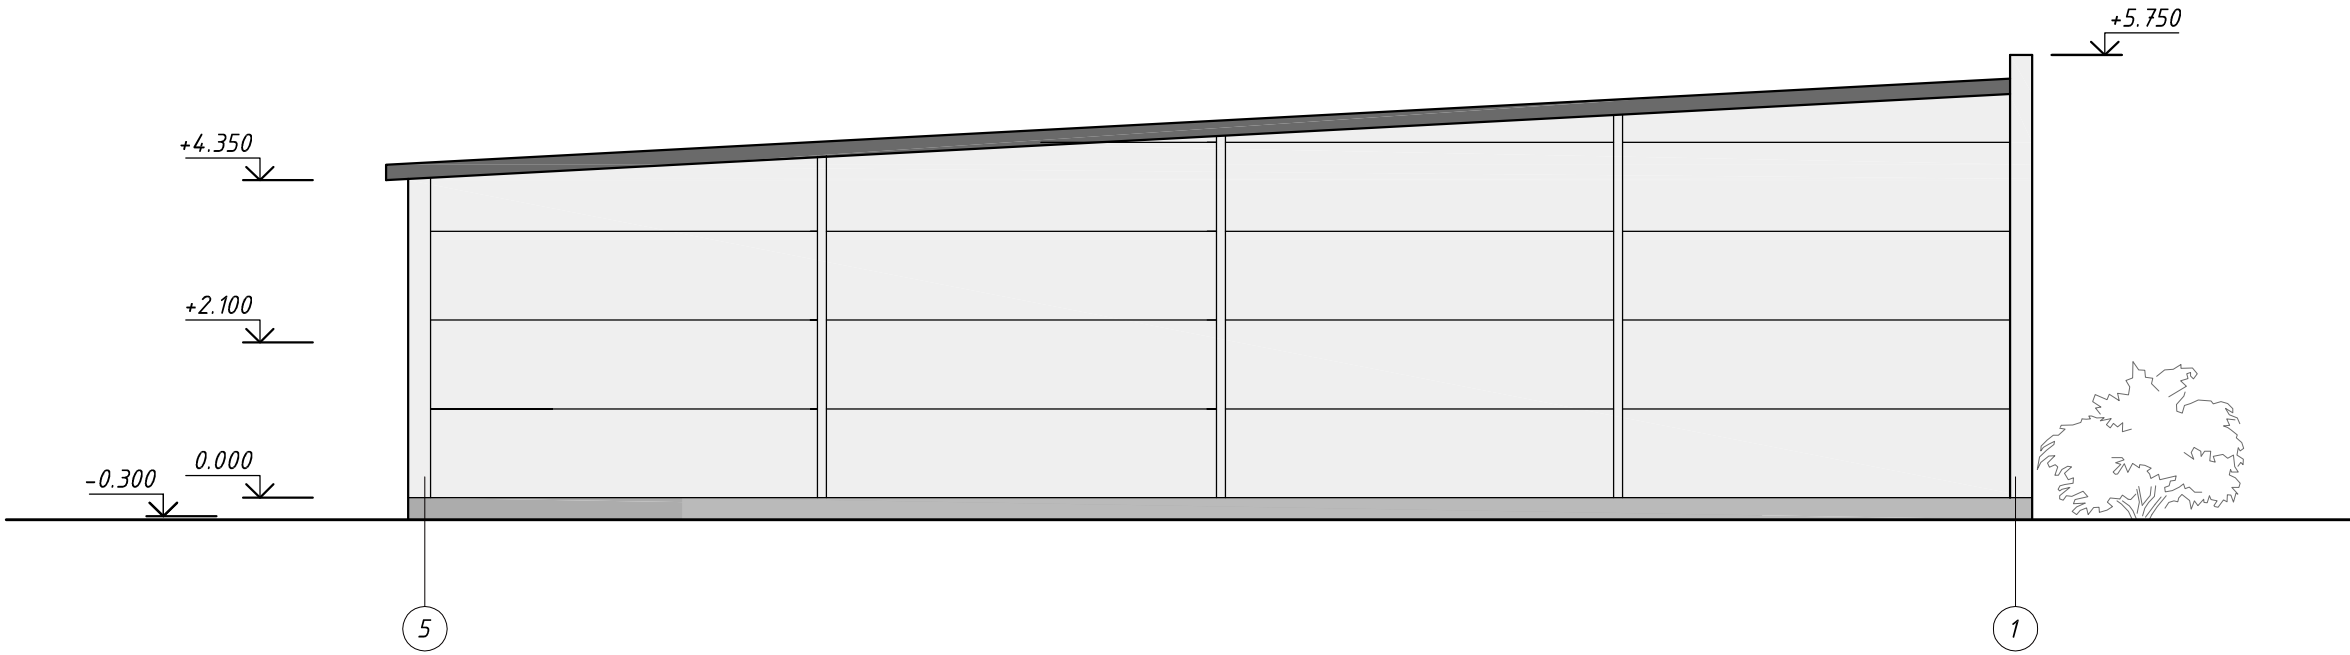

Согласовано


Инв. № подл. Подп. и дата. Взам. инв. №

						291/24-AP			
						Магазин по ул.Центральная-20 в п.Ростилово Вологодской обл.			
Изм.	Кол.уч.	Лист	Ндок	Подпись	Дата		Стадия	Лист	Листов
Директор		Бородулин					П	3	
ГИП		Завьялов							
Исполнитель		Завьялов				Фасады А-В, В-А		ООО "ПРОстрой"	


Согласовано

Инв. № подл. Подп. и дата. Взам. инв. №

Фасад А-Ж

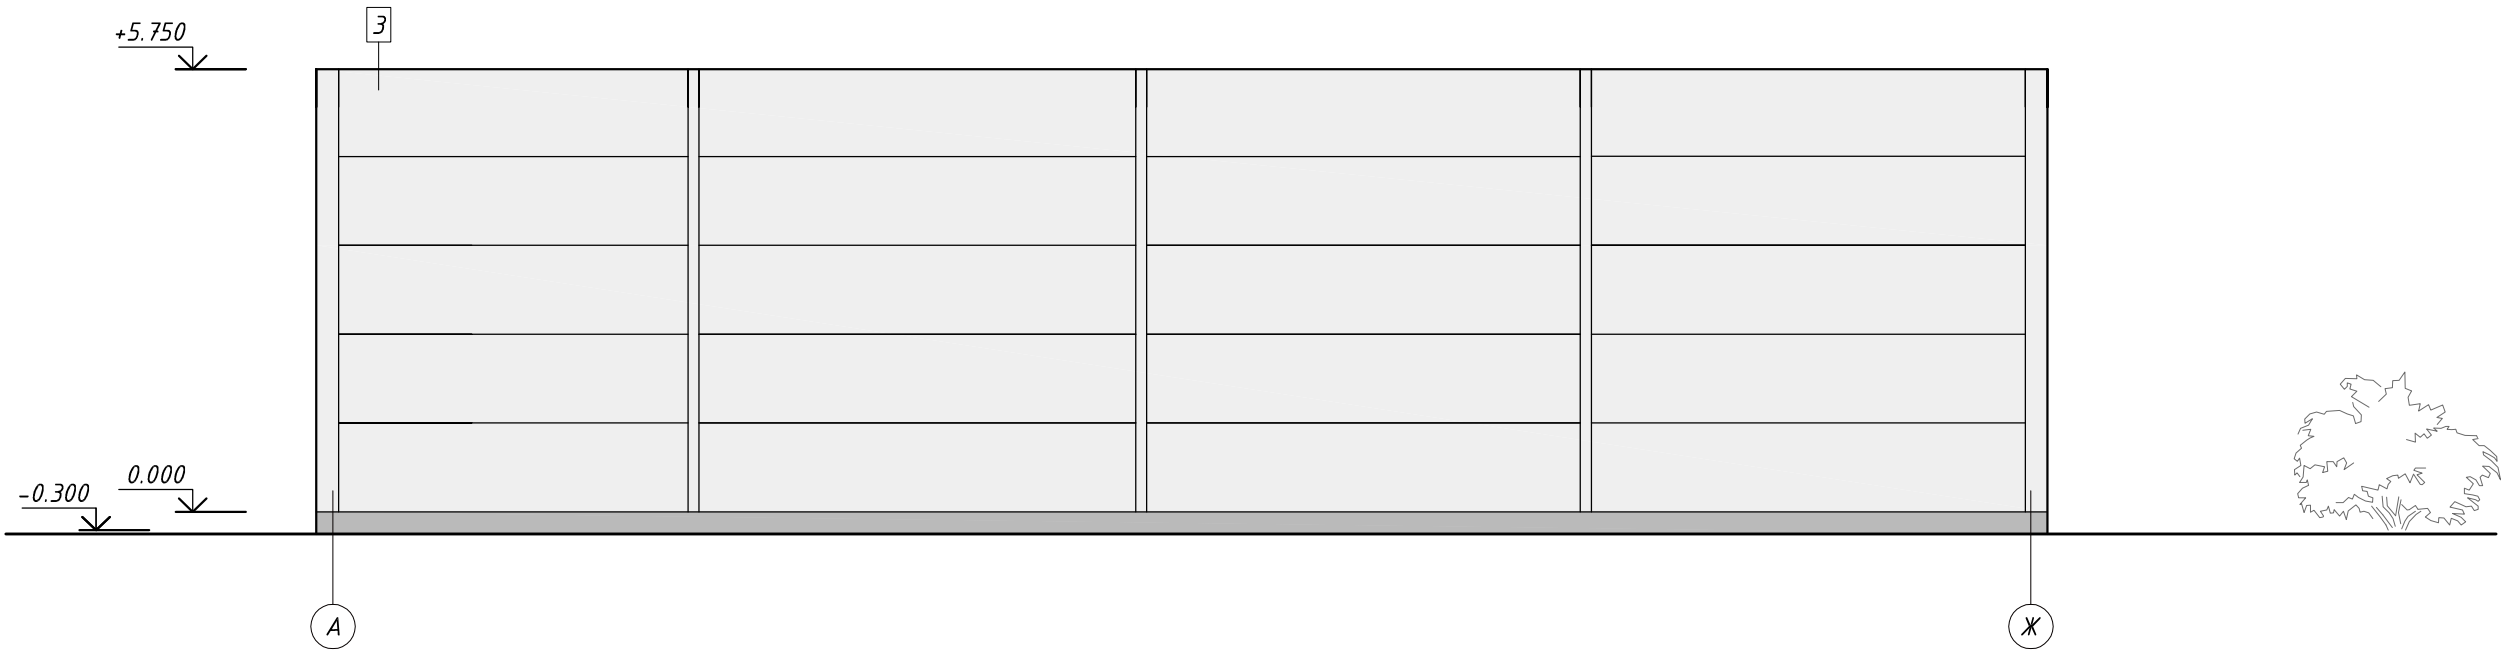

Фасад Ж-А

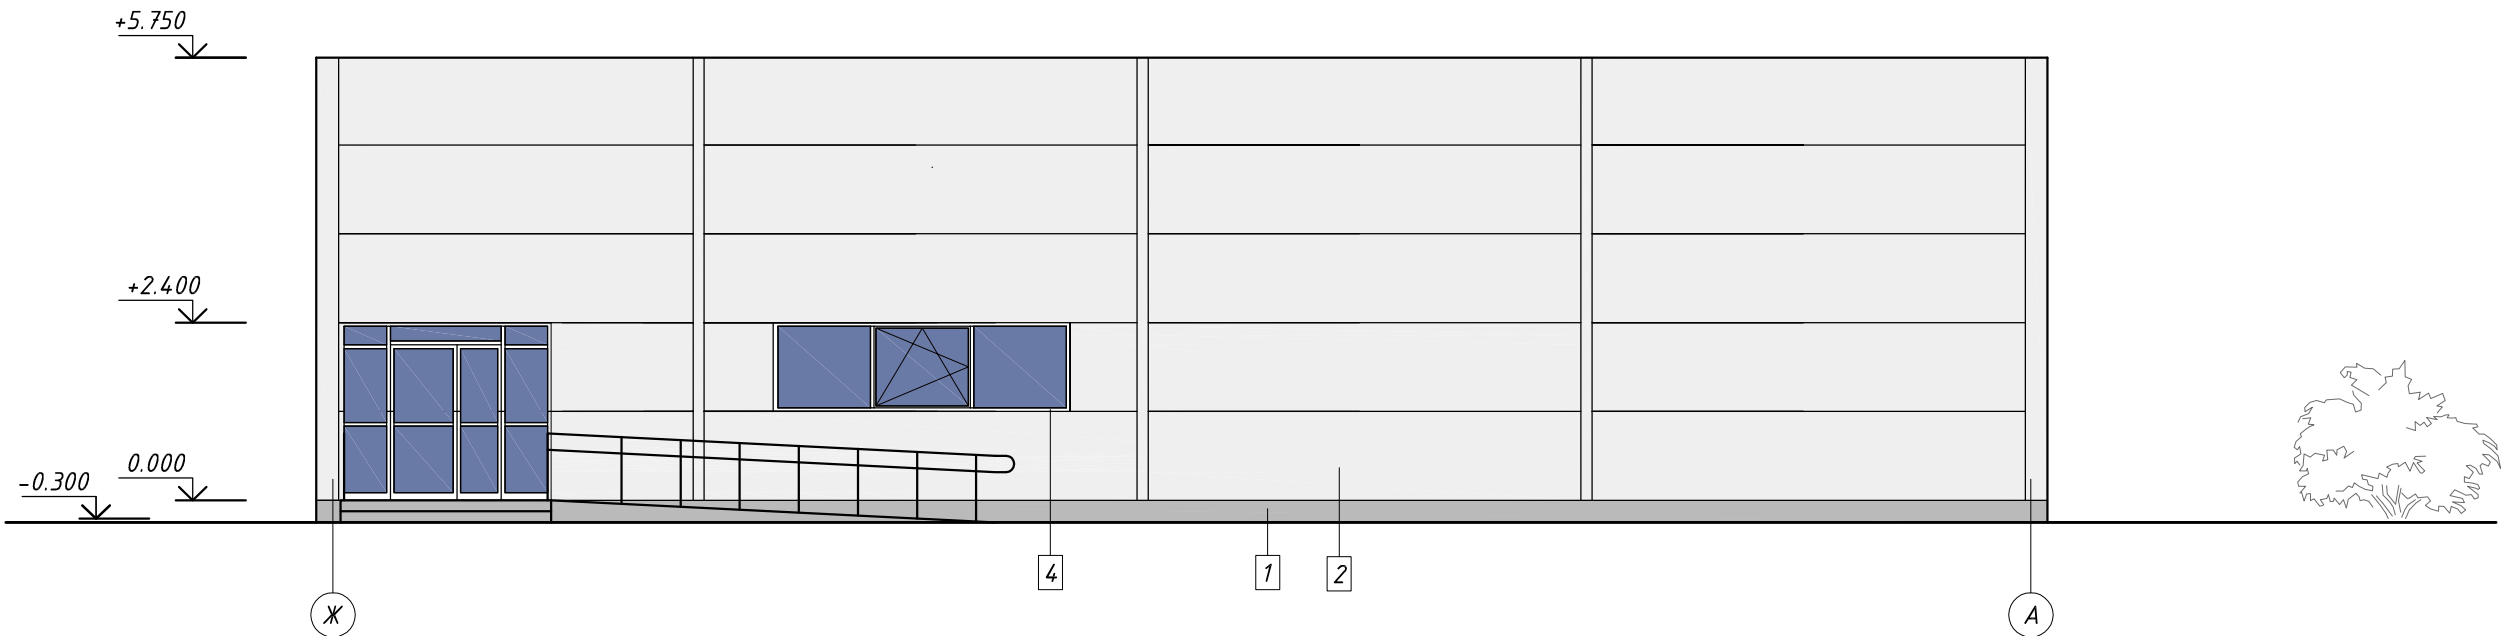

Ведомость отделки фасадов

п/п	Фасад	Элемент фасада	Вид отделки	Колер
1	Все фасады	Фундамент	Плита (бетонное основание)	Материал и палитра по желанию Заказчика
2		Стены	Сендвич-панель	
3		Кровля	Профлист Н44	
4		Остекление	ПВХ	
5		Двери	Металлические заводские	

						-АР		
						Магазин по ул.Центральная-20 в п.Ростилово Вологодской обл.		
Изм.	Кол.уч.	Лист	Ндок	Подпись	Дата			
Директор	Бородулин					Стадия	Лист	Листов
ГИП	Завьялов					П	4	
Исполнитель	Завьялов							
						Фасады 1-5, 5-1. Ведомость отделки фасадов		
						ООО "ПРОстрой"		