


Приложение к постановлению Администрации
Грязовецкого муниципального округа
Вологодской области
от _____ № _____

**Схема расположения земельного участка или земельных участков
на кадастровом плане территории**

Условный номер земельного участка : 3У1		
Площадь земельного участка 37747 м ²		
Обозначение характерных точек границ	Координаты , м	
	X	Y
1	303138.45	3176308.38
2	303155.14	3176395.24
3	303157.86	3176408.58
4	303026.41	3176433.94
5	303023.23	3176415.73
6	303015.58	3176417.13
7	303018.69	3176435.22
8	302851.88	3176465.94
9	302843.75	3176447.66
10	302851.92	3176439.69
11	302836.08	3176405.51
12	302827.76	3176377.53
13	302824.48	3176349.44
14	302876.31	3176336.68
15	302880.20	3176335.72
16	302989.98	3176308.68
1	303138.45	3176308.38

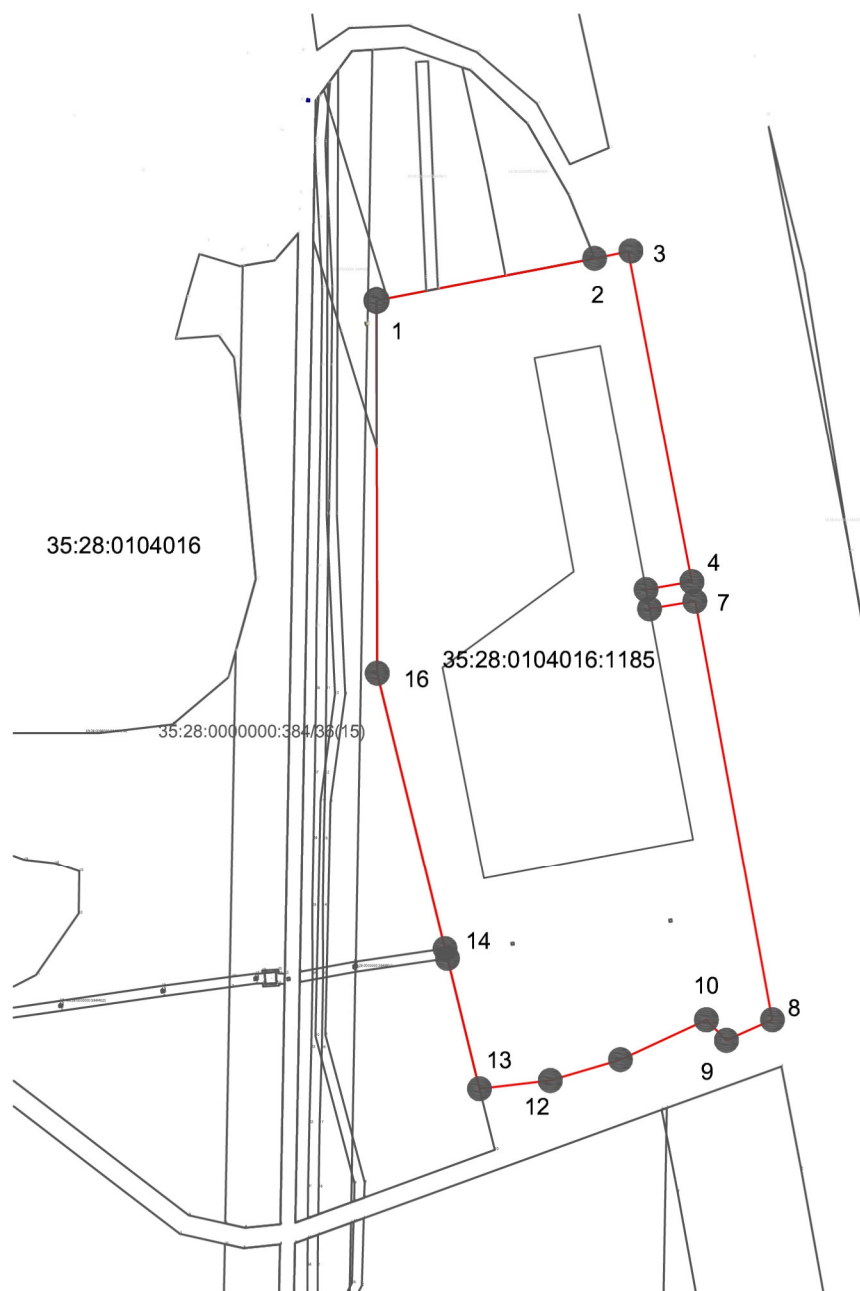

МСК 35

Масштаб 1:3000

Условные обозначения:

— - граница вновь образуемого земельного участка

— - граница земельного участка, сведения о которой внесены в ЕГРН

:3У1 - обозначение вновь образуемого земельного участка

35:28:0104016- обозначение кадастрового квартала