

Утверждена

(наименование документа об утверждении, включая наименования

органов государственной власти или органов местного


самоуправления, принявших решение об утверждении схемы

или подписавших соглашение о перераспределении земельных участков)

от \_\_\_\_\_ № \_\_\_\_\_

Схема расположения земельного участка на кадастровом плане территории

Условный номер земельного участка		
Площадь земельного участка $300\text{м}^2$		
Обозначение характерных точек границы	Координаты, м (МСК-35)	
	X	Y
1	2	3
n1	337752,69	3183334,65
n2	337752,93	3183337,50
n3	337754,16	3183347,85
n4	337735,61	3183350,56
n5	337733,35	3183328,53
n6	337738,66	3183328,27
n7	337739,06	3183335,41
n1	337752,69	3183334,65

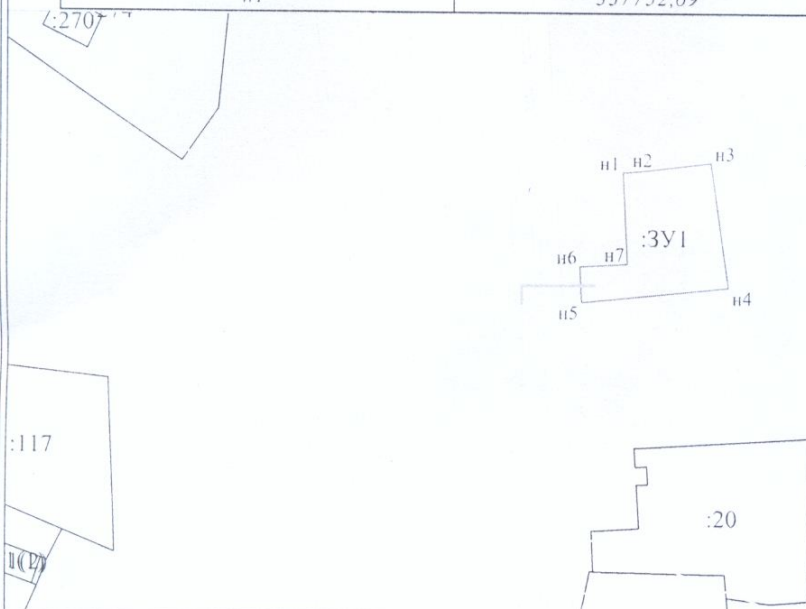

Условные обозначения:

- 1 - характерная точка границы, сведения о которой позволяют однозначно определить её на местности
- - вновь образованная часть границы, сведения о которой достаточны для определения её местоположения
- граница кадастрового деления
- :101 - обозначение земельного участка

Масштаб 1:1000