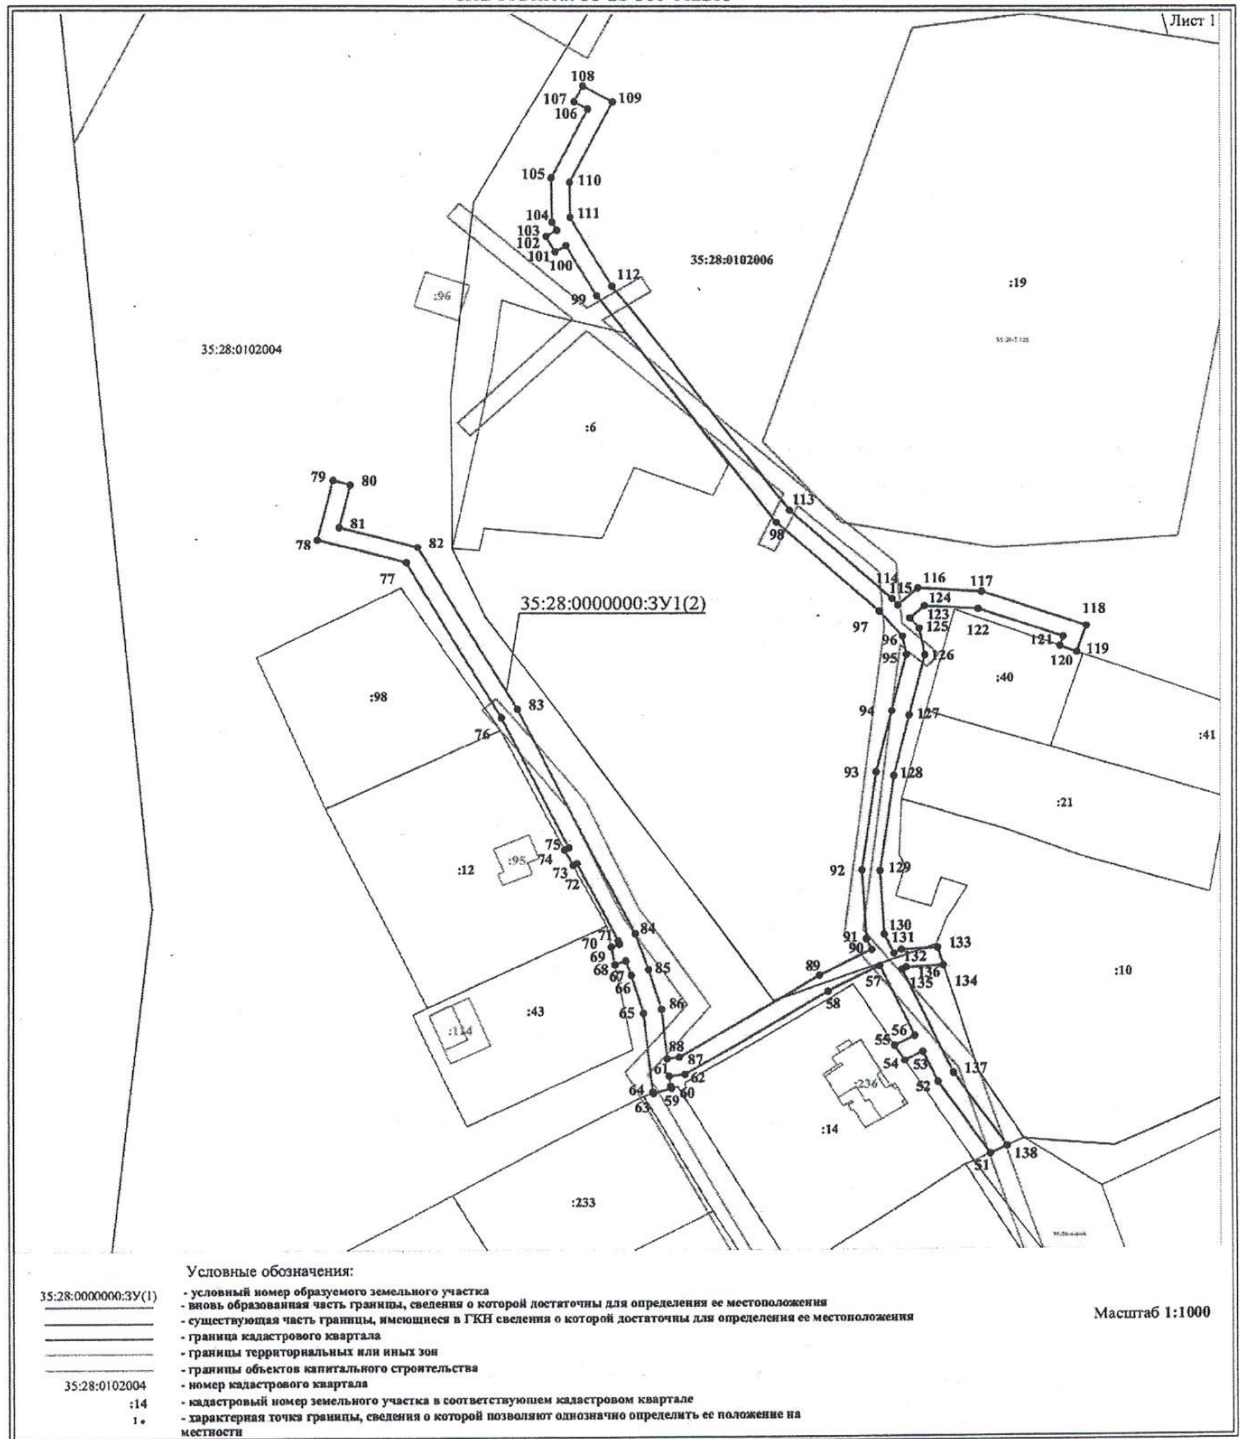


Приложение
к постановлению администрации
Грязовецкого муниципального округа
от 24.01.2023 № 106


Схема границ земель или части земельного участка на кадастровом плане территории для размещения
объекта: "Распределительный газопровод в д.Ульяновка Грязовецкого района до ЗУ с КН 35:28:0102006:2"

Код объекта: 35-21-360-002205



**Схема границ земель или части земельного участка на кадастровом плане территории для размещения
объекта: "Распределительный газопровод в д.Ульяновка Грязовецкого района до ЗУ с КН 35:28:0102006:2"**

Код объекта: 35-21-360-002205

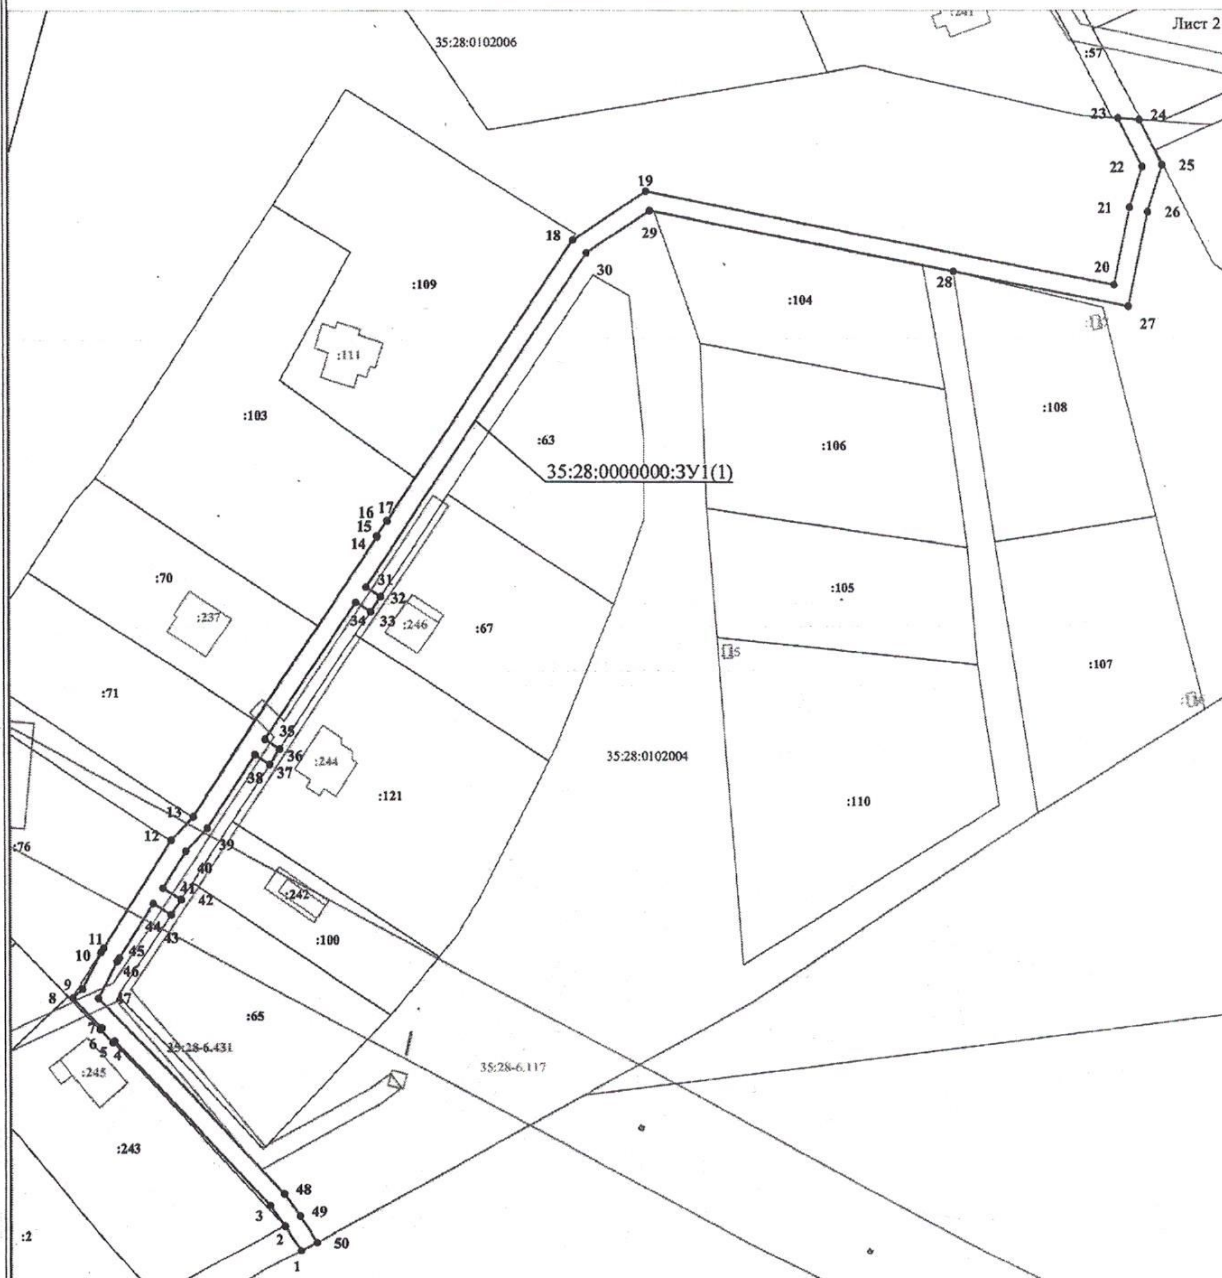

Условные обозначения:

- 35:28:0000000:3У1(1) - условный номер образуемого земельного участка
- - вновь образованная часть границы, сведения о которой достаточны для определения ее местоположения
- - существующая часть границы, имеющиеся в ГКН сведения о которой достаточны для определения ее местоположения
- - граница кадастрового квартала
- - границы территориальных или иных зон
- - границы объектов капитального строительства
- 35:28:0102004 - номер кадастрового квартала
- :14 - кадастровый номер земельного участка в соответствующем кадастровом квартале
- 1* - характерная точка границы, сведения о которой позволяют однозначно определить ее положение на местности

Масштаб 1:1000

Схема границ земель или части земельного участка на кадастровом плане территории для размещения объекта: "Распределительный газопровод в д.Ульяновка Грязовецкого района

до ЗУ с КН 35:28:0102006:2"

Код объекта: 35-21-360-002205

Условный номер земельного участка		
Площадь земельного участка		4046м ²
Обозначение характерных точек границы	Координаты, м	
	X	Y
1	2	3
:ЗУ1(1)		
1	332810,68	3171852,13
2	332816,23	3171848,62
3	332820,78	3171845,38
4	332856,69	3171811,35
5	332856,33	3171810,98
6	332859,21	3171808,21
7	332859,59	3171808,59
8	332866,24	3171802,29
9	332868,21	3171804,40
10	332876,24	3171808,46
11	332877,15	3171809,02
12	332900,80	3171823,79
13	332905,98	3171828,66
14	332967,72	3171869,45
15	332967,81	3171869,33
16	332971,14	3171871,54
17	332971,06	3171871,66
18	333032,48	3171912,24
19	333043,29	3171928,22
20	333022,60	3172031,25
21	333039,70	3172034,71
22	333048,58	3172037,45
23	333058,93	3172032,19
24	333058,59	3172036,85
25	333048,95	3172041,75
26	333038,71	3172038,59
27	333017,89	3172034,38
28	333025,64	3171996,04
29	333039,04	3171929,08
30	333029,61	3171915,14
31	332956,69	3171866,96
32	332954,57	3171870,16
33	332951,23	3171867,96
34	332953,35	3171864,75
35	332922,83	3171844,59
36	332920,72	3171847,77
37	332917,39	3171845,57
38	332919,49	3171842,38
39	332903,49	3171831,81
40	332898,35	3171826,98

**Схема границ земель или части земельного участка на кадастровом плане территории для
размещения объекта: "Распределительный газопровод в д.Ульяновка Грязовецкого района
до ЗУ с КН 35:28:0102006:2"**

Код объекта: 35-21-360-002205

41	332890,29	3171821,94
42	332887,77	3171825,98
43	332884,43	3171823,77
44	332886,90	3171819,82
45	332875,03	3171812,42
46	332874,27	3171811,95
47	332866,19	3171807,85
48	332823,33	3171848,47
49	332818,46	3171851,94
50	332812,61	3171855,64
1	332810,68	3171852,13
:ЗУ1(2)		
51	333230,60	3172012,56
52	333246,98	3172000,97
53	333253,86	3171997,57
54	333251,89	3171993,59
55	333255,25	3171991,35
56	333257,45	3171995,79
57	333273,04	3171988,08
58	333267,40	3171976,53
59	333248,89	3171944,91
60	333248,49	3171941,35
61	333246,16	3171941,61
62	333245,67	3171941,89
63	333244,54	3171937,93
64	333244,89	3171937,73
65	333262,60	3171935,73
66	333271,06	3171933,03
67	333274,30	3171931,85
68	333273,43	3171929,48
69	333277,39	3171928,66
70	333278,06	3171930,48
71	333278,77	3171930,22
72	333296,49	3171921,18
73	333296,05	3171920,30
74	333299,59	3171918,43
75	333300,06	3171919,36
76	333329,08	3171904,55
77	333364,69	3171883,47
78	333369,78	3171863,70
79	333383,41	3171867,19
80	333382,34	3171871,05
81	333372,66	3171868,57
82	333368,15	3171886,07
83	333331,01	3171908,06
84	333280,37	3171933,89
85	333272,35	3171936,82
86	333263,44	3171939,66

Схема границ земель или части земельного участка на кадастровом плане территории для размещения объекта: "Распределительный газопровод в д.Ульяновка Грязовецкого района до ЗУ с КН 35:28:0102006:2"

Код объекта: 35-21-360-002205

87	333252,47	3171940,90
88	333252,77	3171943,62
89	333270,93	3171974,64
90	333276,61	3171986,30
91	333279,04	3171985,11
92	333294,79	3171984,12
93	333316,86	3171987,28
94	333330,55	3171990,70
95	333343,59	3171993,96
96	333347,78	3171993,09
97	333353,60	3171987,95
98	333373,98	3171965,09
99	333424,91	3171925,60
100	333436,43	3171918,84
101	333435,03	3171916,44
102	333438,48	3171914,42
103	333439,88	3171916,82
104	333441,68	3171915,76
105	333451,52	3171915,63
106	333466,45	3171923,70
107	333468,09	3171920,66
108	333471,58	3171922,61
109	333468,06	3171929,12
110	333450,53	3171919,65
111	333442,79	3171919,75
112	333427,16	3171928,92
113	333376,72	3171968,02
114	333356,43	3171990,79
115	333354,97	3171992,08
116	333358,85	3171996,49
117	333358,08	3172010,69
118	333350,19	3172033,69
119	333344,15	3172031,62
120	333345,52	3172027,86
121	333347,70	3172028,61
122	333354,11	3172009,92
123	333354,77	3171997,90
124	333351,97	3171994,73
125	333349,63	3171996,80
126	333343,50	3171998,06
127	333329,58	3171994,58
128	333316,09	3171991,21
129	333294,63	3171988,13
130	333280,09	3171989,06
131	333275,81	3171991,18
132	333276,63	3171992,85
133	333277,06	3172000,88
134	333273,12	3172002,18

Схема границ земель или части земельного участка на кадастровом плане территории для размещения объекта: "Распределительный газопровод в д.Ульяновка Грязовецкого района до ЗУ с КН 35:28:0102006:2"

Код объекта: 35-21-360-002205

135	333272,68	3171993,88
136	333272,22	3171992,95
137	333249,03	3172004,41
138	333232,31	3172016,24
51	333230,60	3172012,56