


Приложение  
к постановлению администрации  
Грязовецкого муниципального округа  
от 03.05.2023 № 944

Схема границ земель или части земельного участка на кадастровом плане территории  
для размещения объекта: "Распределительный газопровод с.Минькино Грязовецкого района до ЗУ с КН  
35:28:0101032:718-г.вр.Инв №00-005729" (код объекта: 35-21-360-002256)

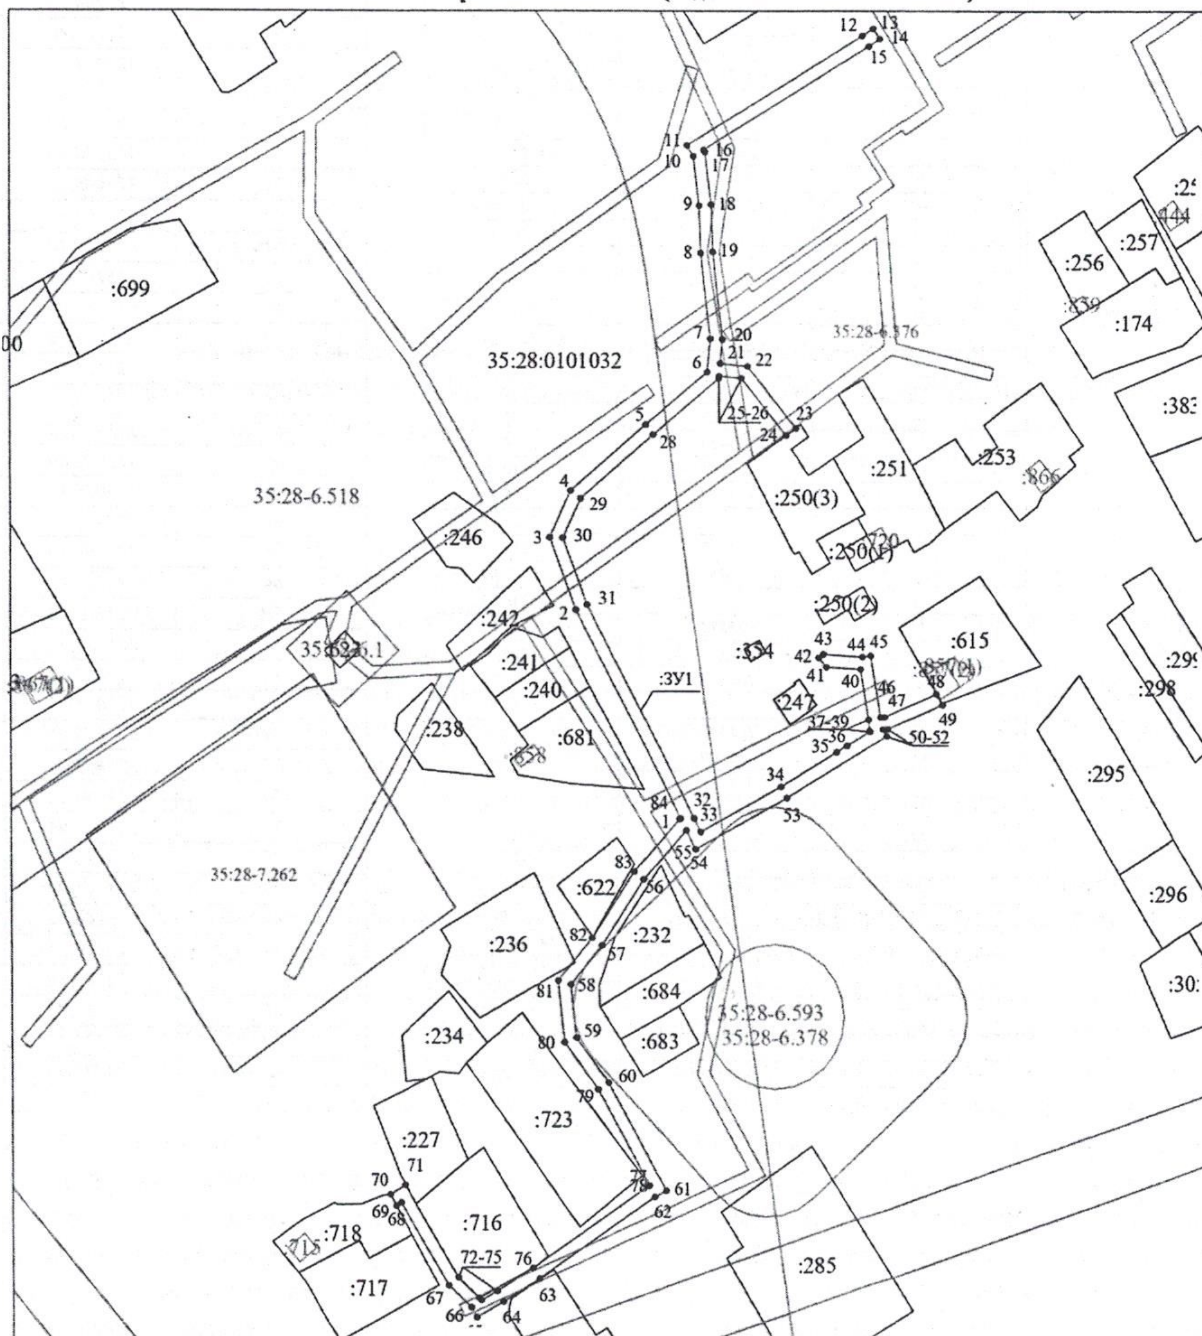

Условные обозначения:

- 35:28:0000000:ЗУ1 - условный номер образуемого земельного участка
- - вновь образованная часть границы, сведения о которой достаточны для определения ее местоположения
- - существующая часть границы, имеющиеся в ГРН сведения о которой достаточны для определения ее местоположения
- - граница кадастрового квартала
- - границы территориальных или иных зон
- - границы объектов капитального строительства
- - часть границы, сведения ЕГРН о которой не позволяют однозначно определить ее местоположение на местности
- 35:22:0107014 - номер кадастрового квартала
- 524 - кадастровый номер земельного участка в соответствующем кадастровом квартале
- 1 - характерная точка границы, сведения о которой позволяют однозначно определить ее положение на местности

Масштаб 1:2000

Условный номер земельного участка <u>35:28:0101032:3У1</u>		
Площадь земельного участка <u>2978м<sup>2</sup></u>		
Обозначение характерных точек границы	Координаты, м	
	X	Y
1	2	3
1	325232,47	3147215,60
2	325298,96	3147181,27
3	325321,96	3147172,70
4	325337,15	3147179,65
5	325358,33	3147204,35
6	325374,98	3147224,88
7	325385,69	3147225,92
8	325413,27	3147222,76
9	325428,23	3147222,23
10	325443,65	3147220,36
11	325447,13	3147218,24
12	325482,52	3147276,77
13	325484,86	3147280,32
14	325481,53	3147282,54
15	325479,13	3147278,91
16	325445,78	3147223,74
17	325444,99	3147224,23
18	325428,55	3147226,22
19	325413,64	3147226,75
20	325385,51	3147229,96
21	325377,72	3147229,17
22	325376,81	3147238,28
23	325357,17	3147254,37
24	325354,89	3147251,09
25	325373,00	3147236,23
26	325373,74	3147228,77
27	325372,92	3147228,69
28	325355,13	3147206,77
29	325334,68	3147182,92
30	325321,80	3147177,02
31	325300,58	3147184,93
32	325232,53	3147220,07
33	325228,31	3147222,25
34	325242,35	3147249,11
35	325253,20	3147267,61
36	325255,22	3147271,06
37	325259,70	3147278,70
38	325260,11	3147278,46
39	325263,67	3147278,24
40	325279,99	3147275,63
41	325280,65	3147264,23
42	325283,73	3147261,72
43	325284,82	3147263,26

1	2	3
44	325283,97	3147276,25
45	325284,40	3147278,97
46	325264,43	3147282,20
47	325264,53	3147283,54
48	325272,05	3147300,92
49	325268,49	3147303,01
50	325260,58	3147284,45
51	325260,48	3147282,88
52	325258,27	3147284,18
53	325238,85	3147251,04
54	325222,90	3147220,54
55	325228,80	3147217,50
56	325213,32	3147203,27
57	325191,83	3147189,49
58	325179,30	3147179,21
59	325162,41	3147180,97
60	325148,09	3147191,44
61	325113,46	3147210,25
62	325111,52	3147206,46
63	325085,34	3147168,48
64	325077,85	3147156,52
65	325072,89	3147147,68
66	325076,11	3147145,87
67	325083,14	3147138,49
68	325109,80	3147122,70
69	325108,82	3147121,05
70	325112,32	3147119,12
71	325115,31	3147124,09
72	325085,64	3147141,66
73	325078,59	3147148,41
74	325079,05	3147149,17
75	325081,26	3147154,42
76	325088,67	3147166,27
77	325114,96	3147204,40
78	325115,15	3147204,78
79	325145,95	3147188,05
80	325160,92	3147177,10
81	325180,54	3147175,06
82	325194,19	3147186,25
83	325215,77	3147200,09
84	325232,32	3147215,29
1	325232,47	3147215,60