


Приложение
к постановлению администрации
Грязовецкого муниципального
округа от 24.04.2023 № 848

Схема границ земель или части земельного участка на кадастровом плане территории для размещения
объекта: "Распределительный газопровод по ул. Новая в д. Хорошево Грязовецкого района до ЗУ с КН 35:28:0201080:1006 – т.вр. Илв №000-006185.
Код 35.21.360-003150"

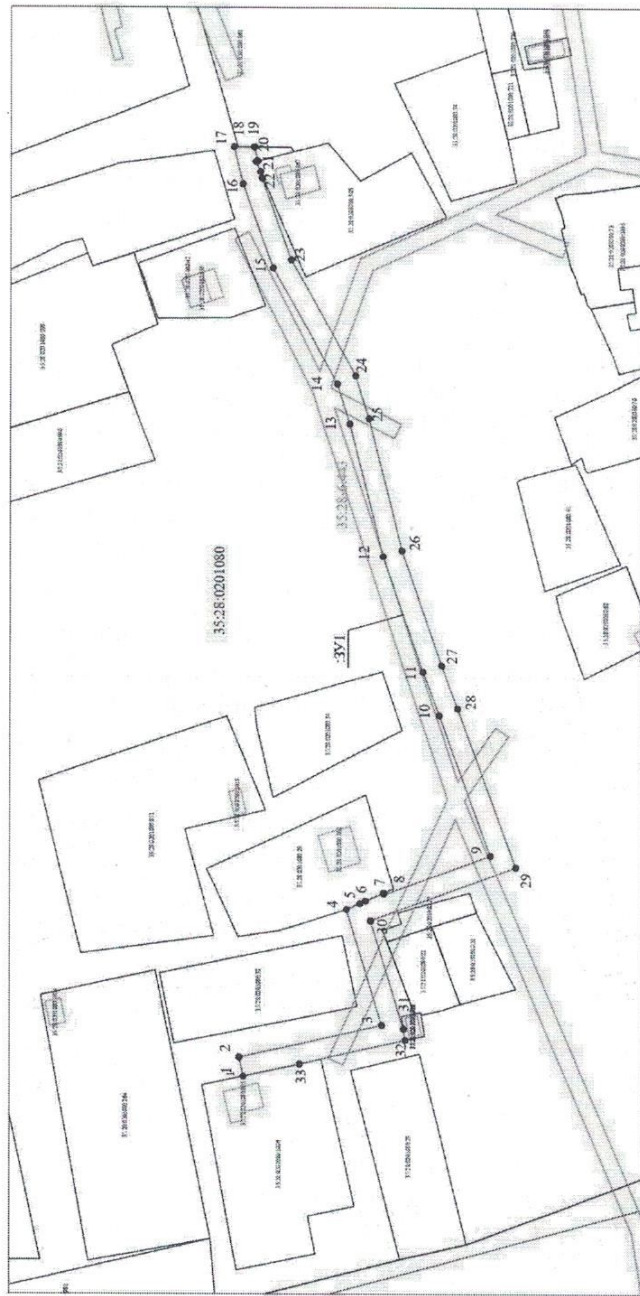

Система координат: МСК-35 3 зона

Масштаб 1:1000

Условные обозначения:

- вновь образованная часть границы, сведения о которой достаточны для определения ее местоположения
- существующая часть границы, сведения в ЕГРН, сведения о которой достаточны для определения ее местоположения
- граница зоны с особыми условиями использования территории
- граница кадастрового квартала
- контур ОКС
- обозначение зон с особыми условиями использования территории
- характеристика точки границы, сведения о которой позволяют однозначно определить ее положение на местности
- обозначение земельного участка, сведения о котором содержатся в ЕГРН
- обозначение образуемого земельного участка, сведения о котором не содержатся в ЕГРН
- обозначение характерной точки границы, сведения о которой позволяют однозначно определить ее положение на местности
- номер кадастрового квартала

Условный номер земельного участка: ЗУ1			
Площадь земельного участка 1509 кв.м.		Координаты, м	
обозначение характерных точек	X	Y	
1	331147.37	3176742.52	
2	331148.37	3176747.33	
3	331112.27	3176755.52	
4	331121.24	3176784.42	
5	331117.84	3176785.94	
6	331116.43	3176786.58	
7	331111.86	3176788.63	
8	331111.71	3176788.22	
9	331084.79	3176798.19	
10	331097.84	3176833.39	
11	331101.98	3176844.53	
12	331112.14	3176873.55	
13	331120.61	3176907.43	
14	331123.80	3176917.45	
15	331140.17	3176946.34	
16	331147.84	3176967.36	
17	331150.13	3176976.54	
18	331144.97	3176976.51	
19	331144.09	3176973.01	
20	331144.59	3176972.88	
21	331143.44	3176970.37	
22	331143.05	3176968.82	
23	331135.61	3176948.44	
24	331119.19	3176919.47	
25	331115.79	3176908.80	
26	331107.34	3176874.98	
27	331097.28	3176846.23	
28	331093.15	3176835.13	
29	331078.37	3176795.24	
30	331115.14	3176781.61	
31	331106.77	3176754.65	
32	331106.31	3176751.74	
33	331133.15	3176745.65	
34	331147.37	3176742.52	