


УТВЕРЖДЕНА

Схема расположения земельного участка или земельных  
участков на кадастровом плане территории

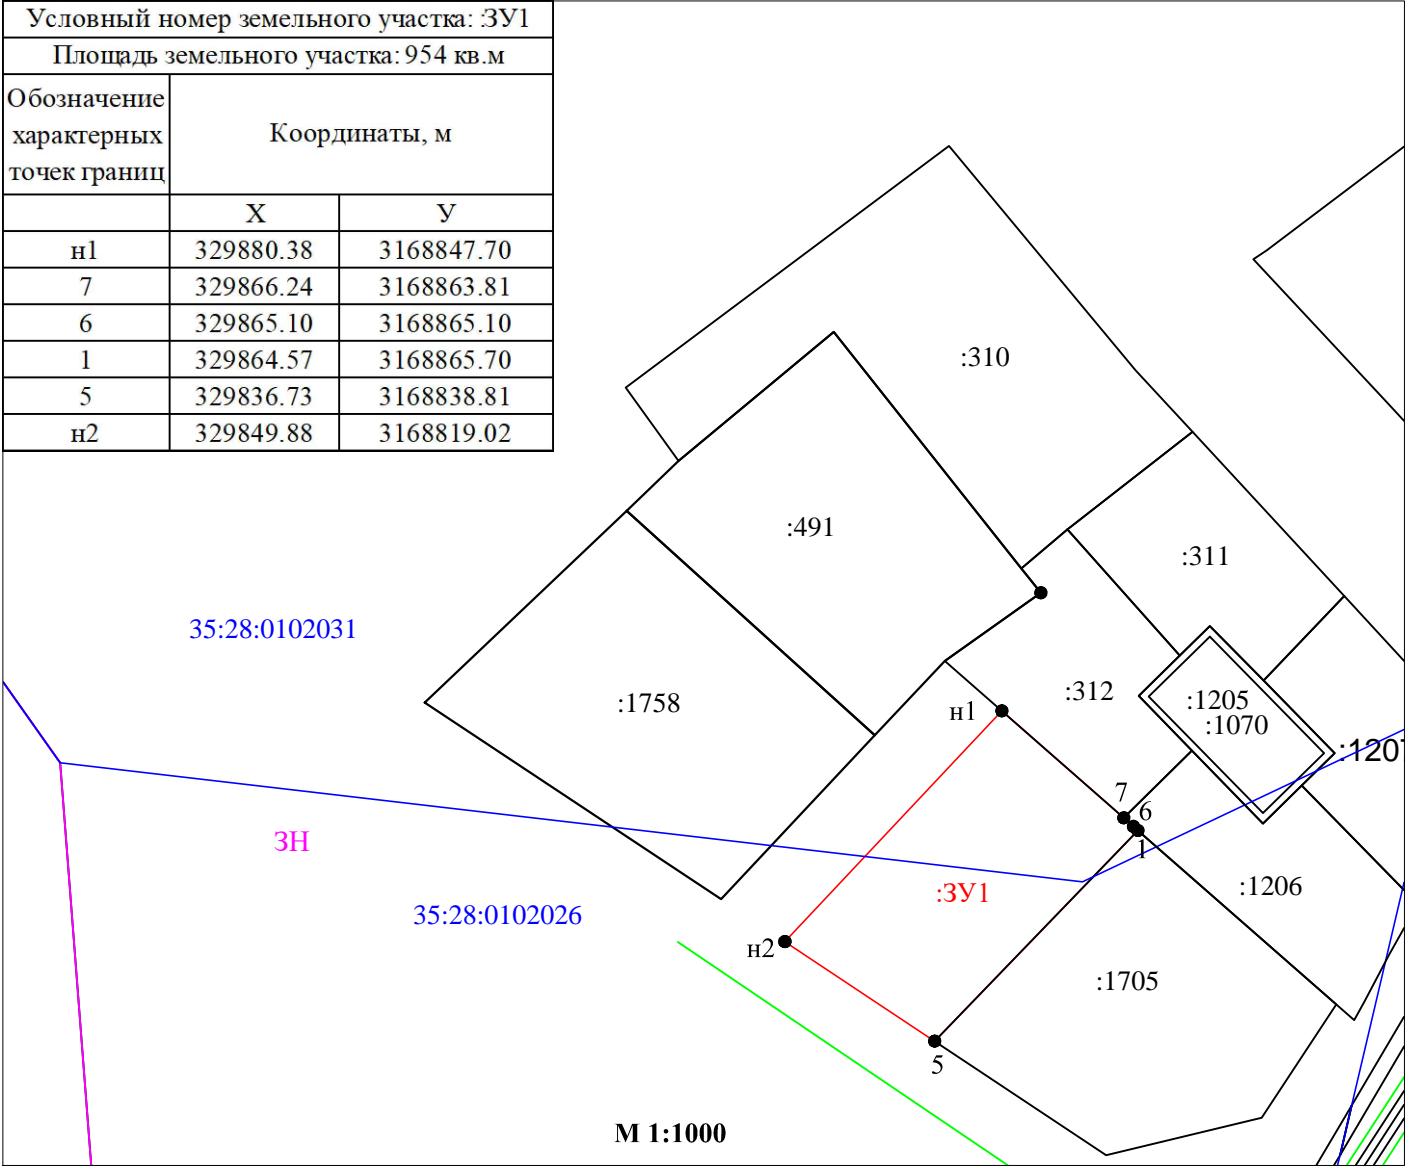

Условные обозначения:

- вновь образованная часть границы, сведения о которой достаточны для определения ее местоположения
- :ЗУ1

обозначение образуемого земельного участка
- н1

характерная точка границы, сведения о которой позволяют однозначно определить ее положение на местности
- 35:28:0102031

обозначение кадастрового квартала
- граница кадастрового квартала
- доступ к образуемому земельному участку
- :310

обозначение существующего земельного участка
- ЗН

обозначение существующего земельного участка
- граница территориальной зоны