


УТВЕРЖДЕНА

Схема расположения земельного участка или земельных участков на кадастровом плане территории

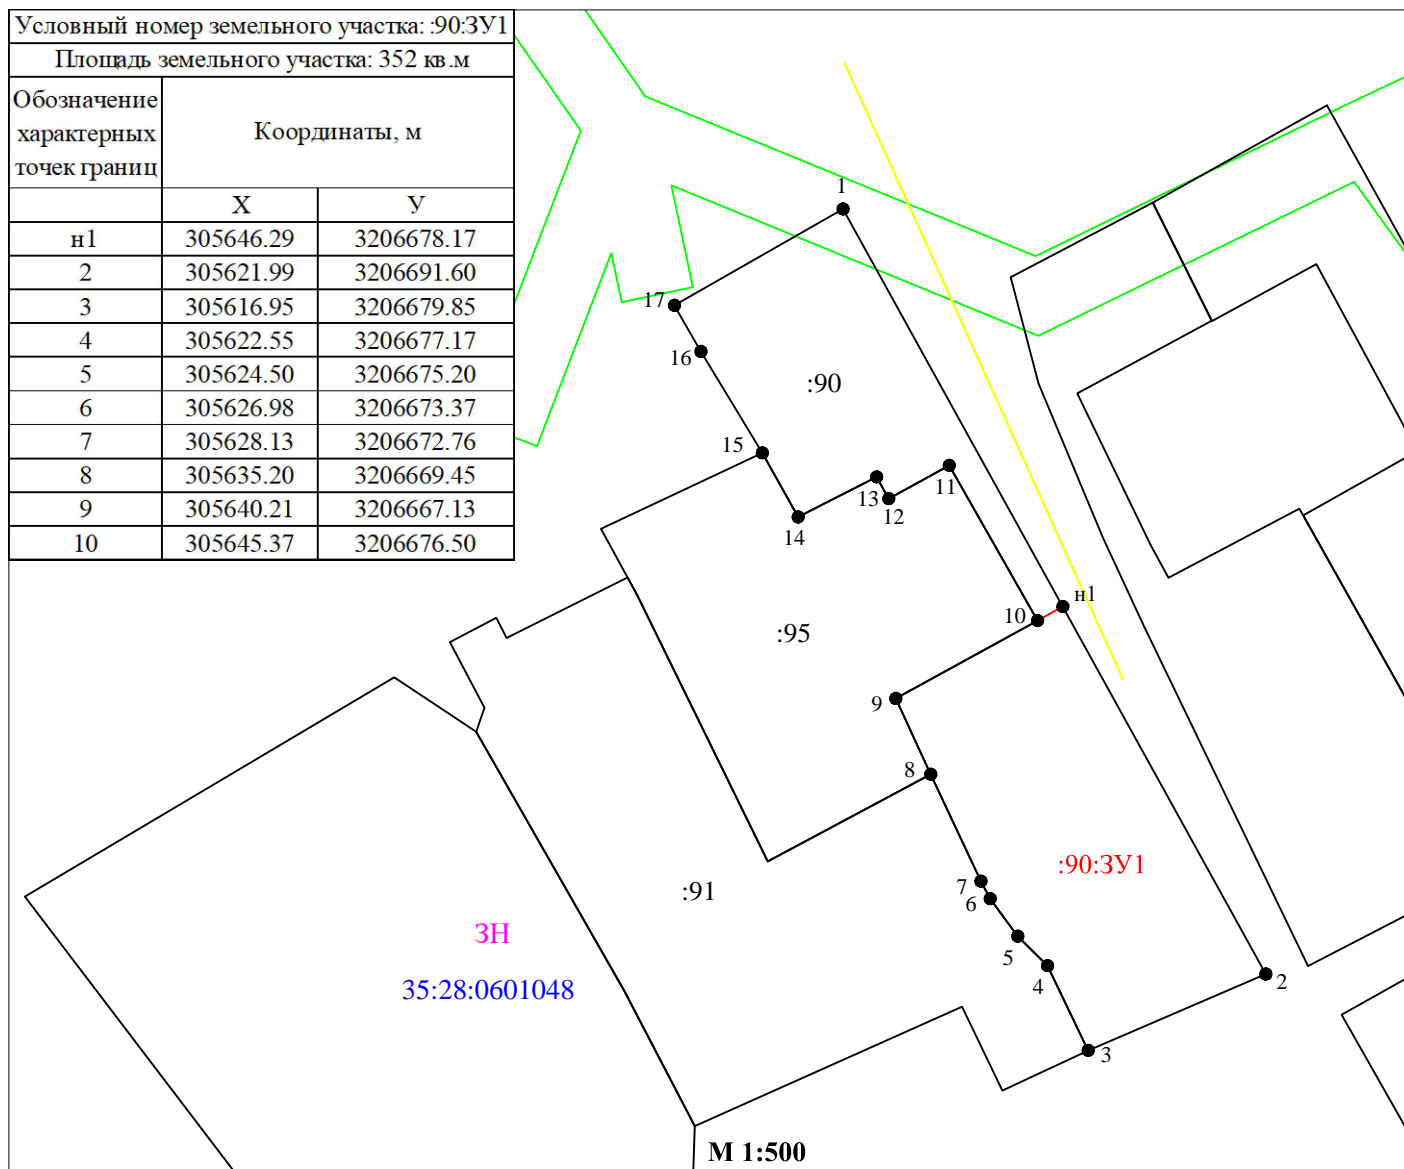

Условные обозначения:

- вновь образованная часть границы, сведения о которой достаточны для определения ее местоположения
- обозначение образуемого земельного участка
- характерная точка границы, сведения о которой позволяют однозначно определить ее положение на местности
- 35:28:0601048 обозначение кадастрового квартала
- граница кадастрового квартала
- доступ к образуемому земельному участку
- :310 обозначение существующего земельного участка
- 3Н обозначение существующего земельного участка
- охранный зона ЛЭП