


**Схема границ земель или части земельного участка на кадастровом плане территории для размещения объекта: УГС 162013, Вологодская обл, Грязовецкий р-н, Плоское п, Ключевой пер, дом № 19 до ЗУ с КН 35:28:0104043:263, код 19\14д-013515 - т.вр. Инв №00-005728. Код объекта 35-21-360-002469.**

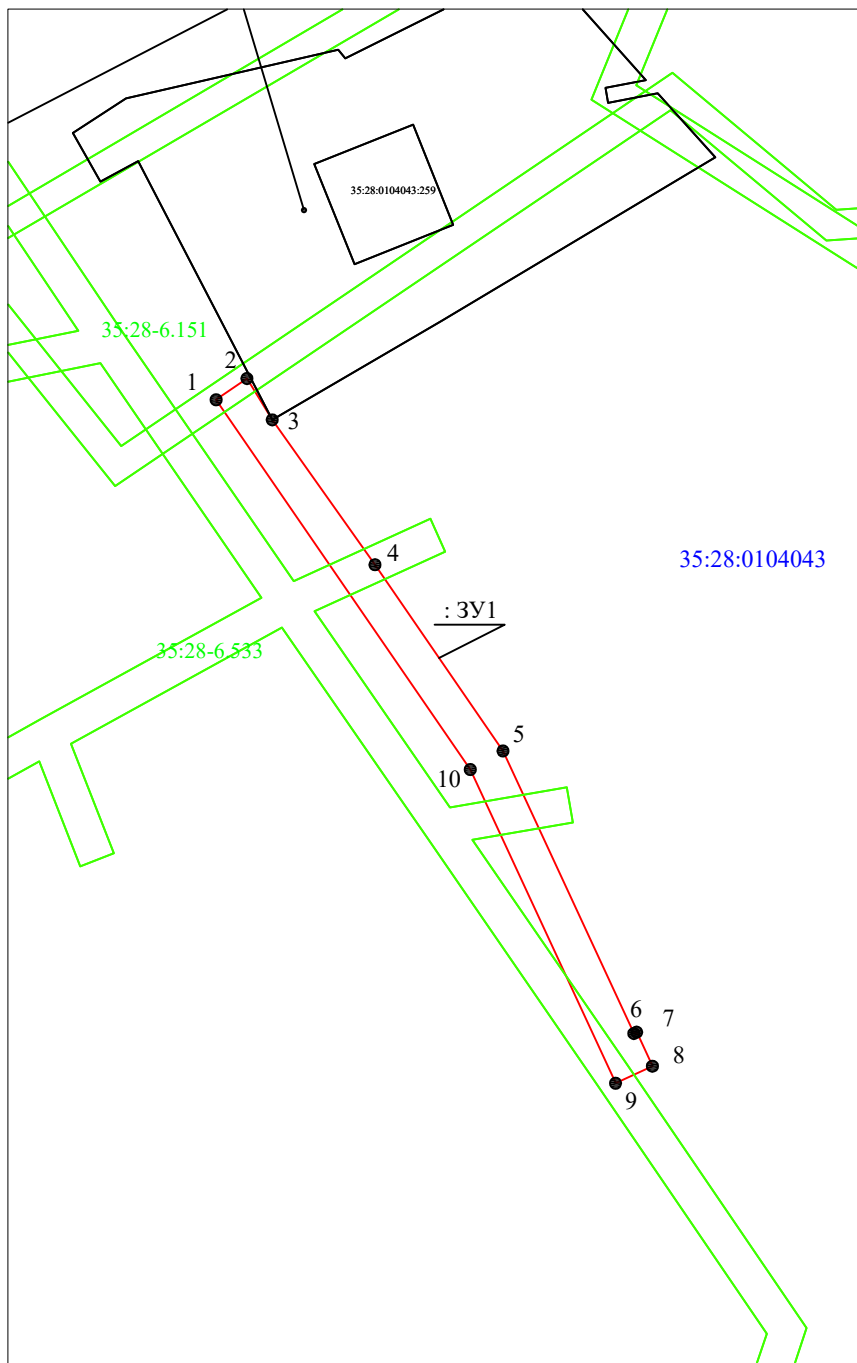

Условный номер земельного участка :ЗУ1		
площадь земельного участка 529 кв.м.		
обозначение характерных точек	Координаты, м	
	X	Y
1	288575.50	3176600.18
2	288578.33	3176604.30
3	288572.82	3176607.67
4	288553.48	3176621.38
5	288528.62	3176638.47
6	288490.91	3176655.92
7	288491.09	3176656.30
8	288486.55	3176658.40
9	288484.27	3176653.49
10	288526.14	3176634.11

Система координат: МСК-35 1 зона

Условные обозначения:

Масштаб 1:1000

- вновь образованная часть границы, сведения о которой достаточны для определения ее местоположения
- существующая часть границы, имеющиеся в ЕГРН, сведения о которой достаточны для определения ее местоположения
- граница ОКС
- граница зоны с особыми условиями использования территории
- граница кадастрового квартала
- — характерная точка границы, сведения о которой позволяют однозначно определить ее положение на местности
- : ЗУ1 — обозначение образуемого земельного участка
- 35:28:0104043 — номер кадастрового квартала
- :22 — кадастровый номер объекта недвижимости