


Схема границ земель или части земельного участка на кадастровом плане территории для размещения  
объекта: Распределительный газопровод пер. Зеленый в д. Плоское Грязовецкого района до ЗУ с КН  
35:28:0104043:220 – т.вр. Инв №00-015008. Код объекта 35-21-360-003097.

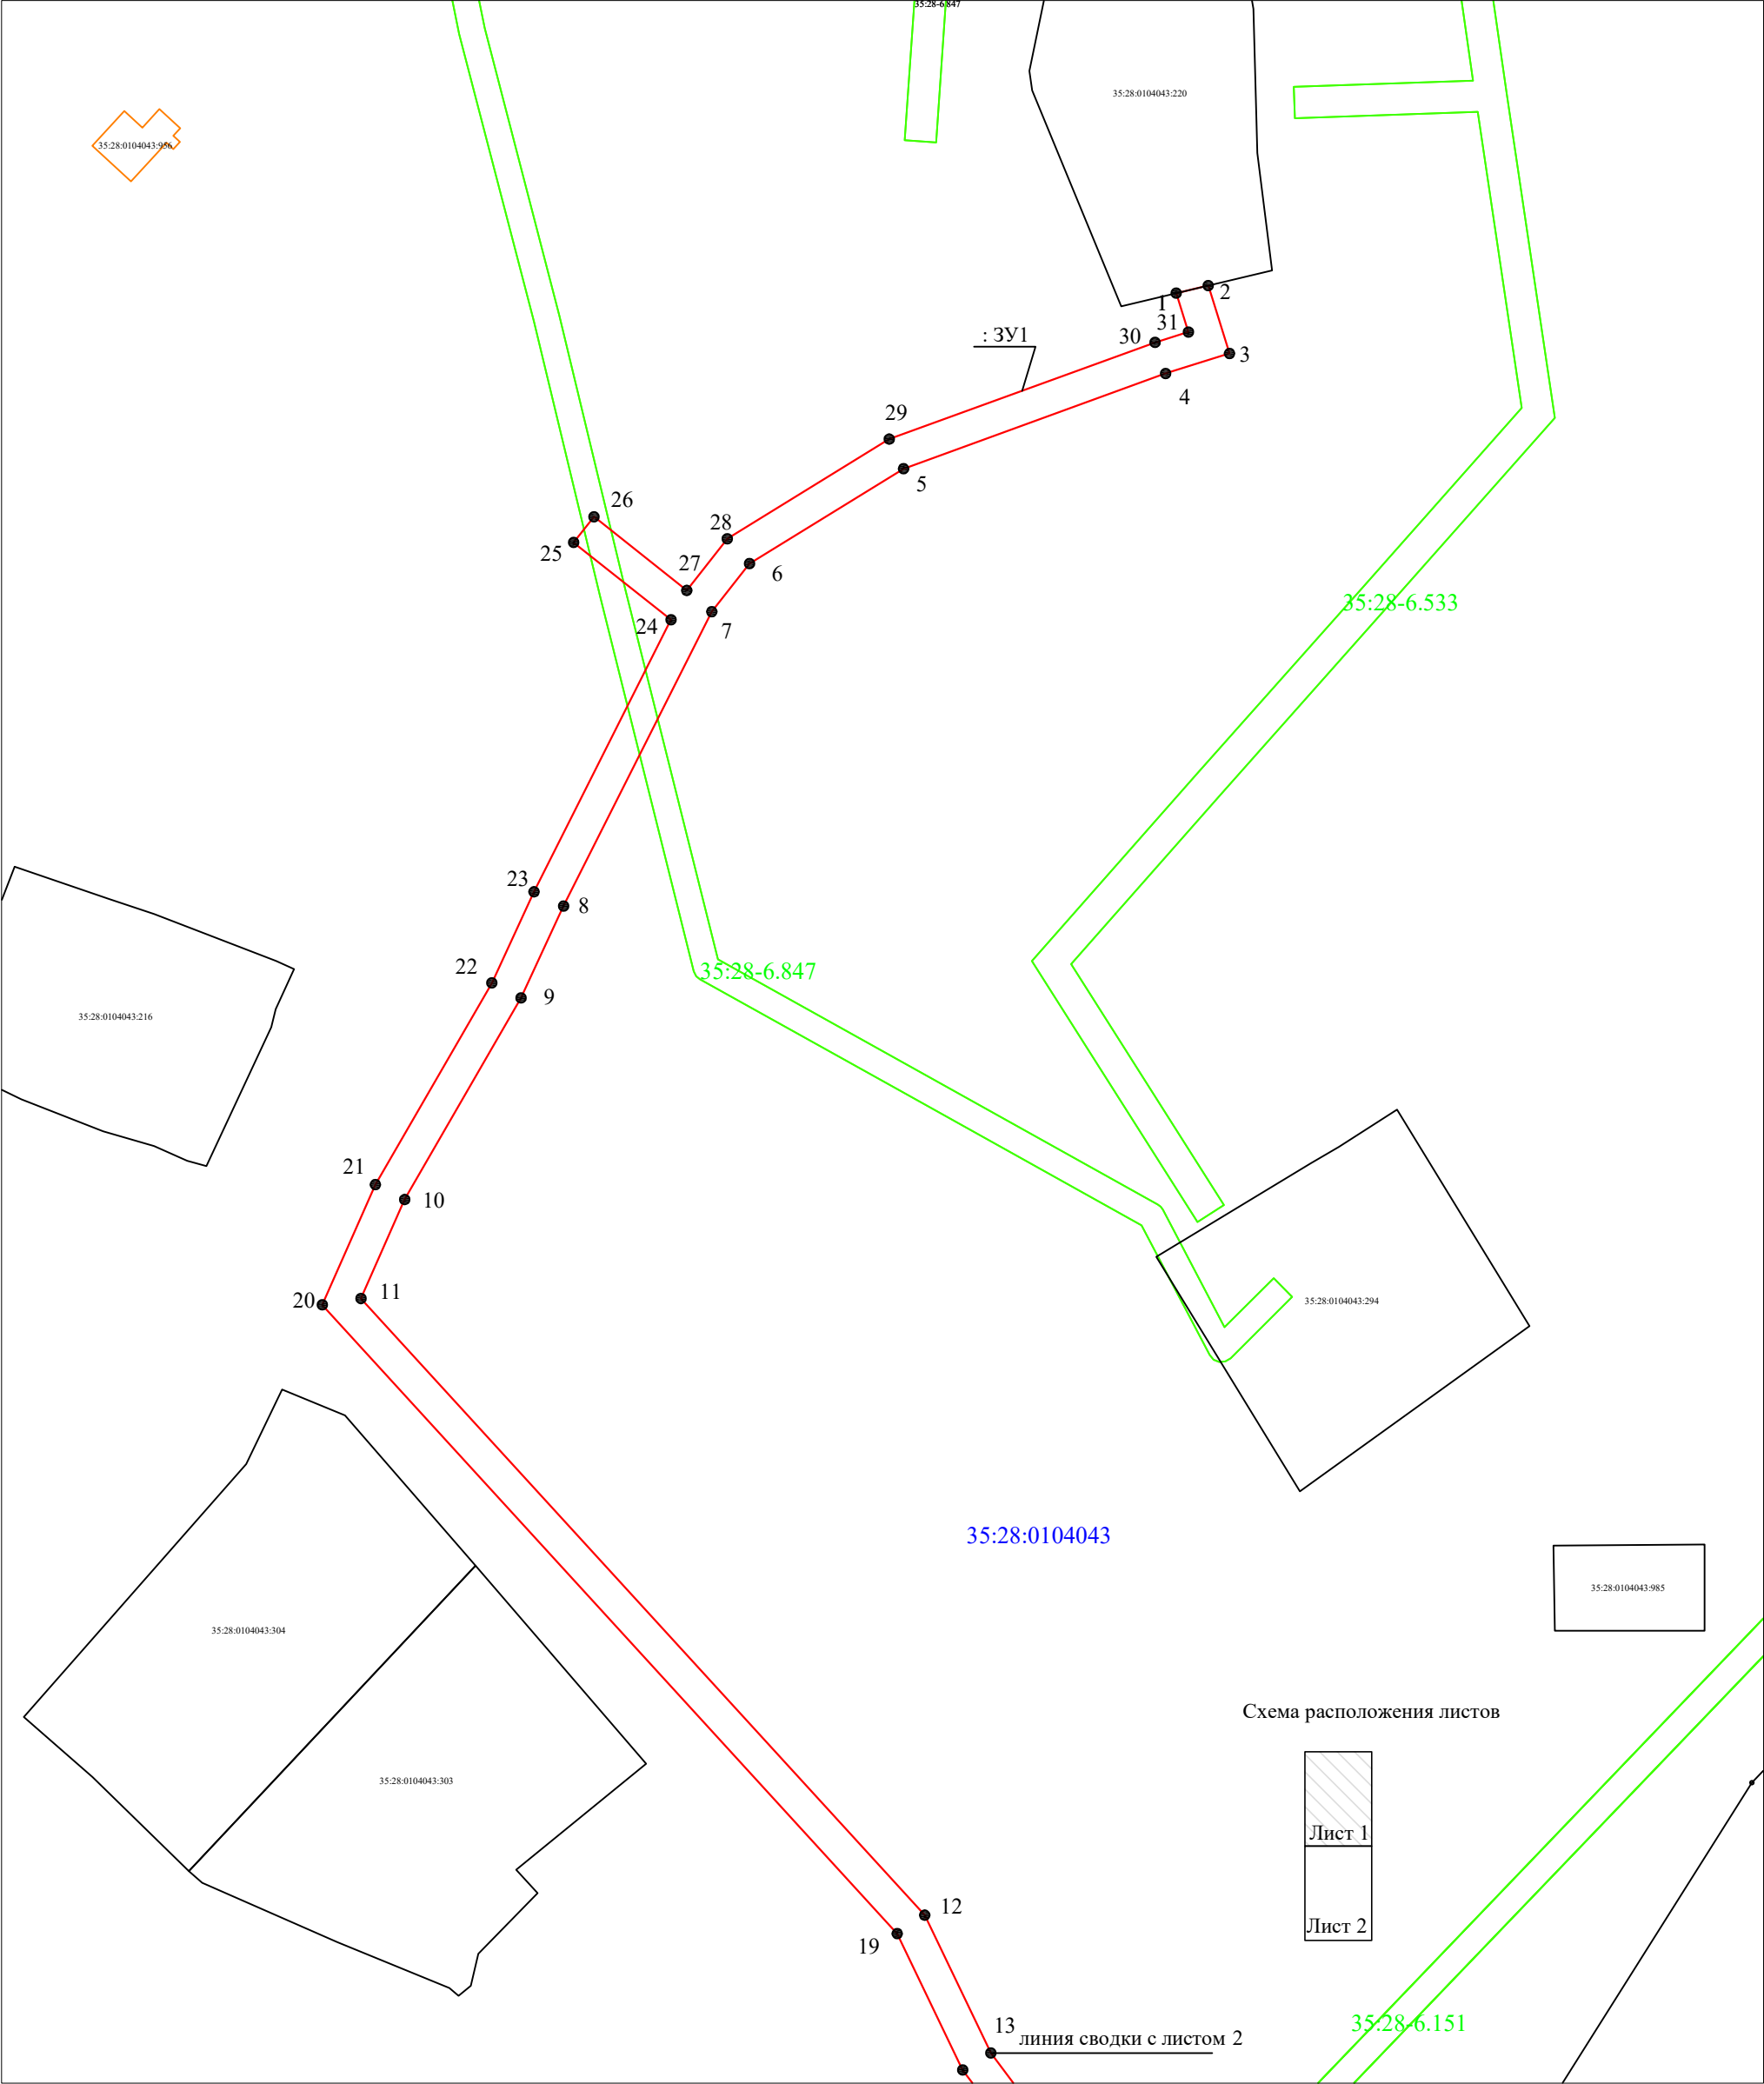

Условные обозначения:

Масштаб 1:1000

Система координат: МСК-35 1 зона

- |                                       |   |   |   |
|---------------------------------------|---|---|---|
| <span style="color: red;">—</span>    | - вновь образованная часть границы, сведения о которой достаточны для определения ее местоположения             | <span style="color: black;">●</span>            | - характерная точка границы, сведения о которой позволяют однозначно определить ее положение на местности |
| <span style="color: black;">—</span>  | - существующая часть границы, имеющиеся в ЕГРН, сведения о которой достаточны для определения ее местоположения | <span style="color: blue;">: ЗУ1</span>         | - обозначение образуемого земельного участка  |
| <span style="color: orange;">—</span> | - граница ОКС   | <span style="color: blue;">35:28:0104043</span> | - номер кадастрового квартала   |
| <span style="color: green;">—</span>  | - граница зоны с особыми условиями использования территории   | <span style="color: blue;">:22</span>           | - кадастровый номер объекта недвижимости  |
| <span style="color: blue;">—</span>   | - граница кадастрового квартала   |   |   |

