


Приложение
к постановлению администрации
Грязовецкого муниципального округа
от 09.11.2023 № 2740

Схема границ предполагаемых к использованию земель
на кадастровом плане территории

Условный номер земельного участка: ЗУ1			Условный номер земельного участка: ЗУ2		
Площадь земельного участка 125 кв. м.			Площадь земельного участка 95 кв. м.		
Обозначение характерных точек границ	Координаты, м		Обозначение характерных точек границ	Координаты, м	
	X	Y		X	Y
n1	333625.54	3174093.33	n1	333689.27	3173976.49
n2	333624.97	3174093.15	n2	333689.75	3173975.59
n3	333599.13	3174078.46	n3	333709.21	3173983.40
n4	333653.54	3173998.72	n4	333740.50	3173998.06
n5	333653.70	3174000.20	n5	333772.95	3174015.98
n6	333600.46	3174078.09	n6	333772.49	3174016.88
			n7	333740.10	3173998.99
			n8	333708.82	3173984.32

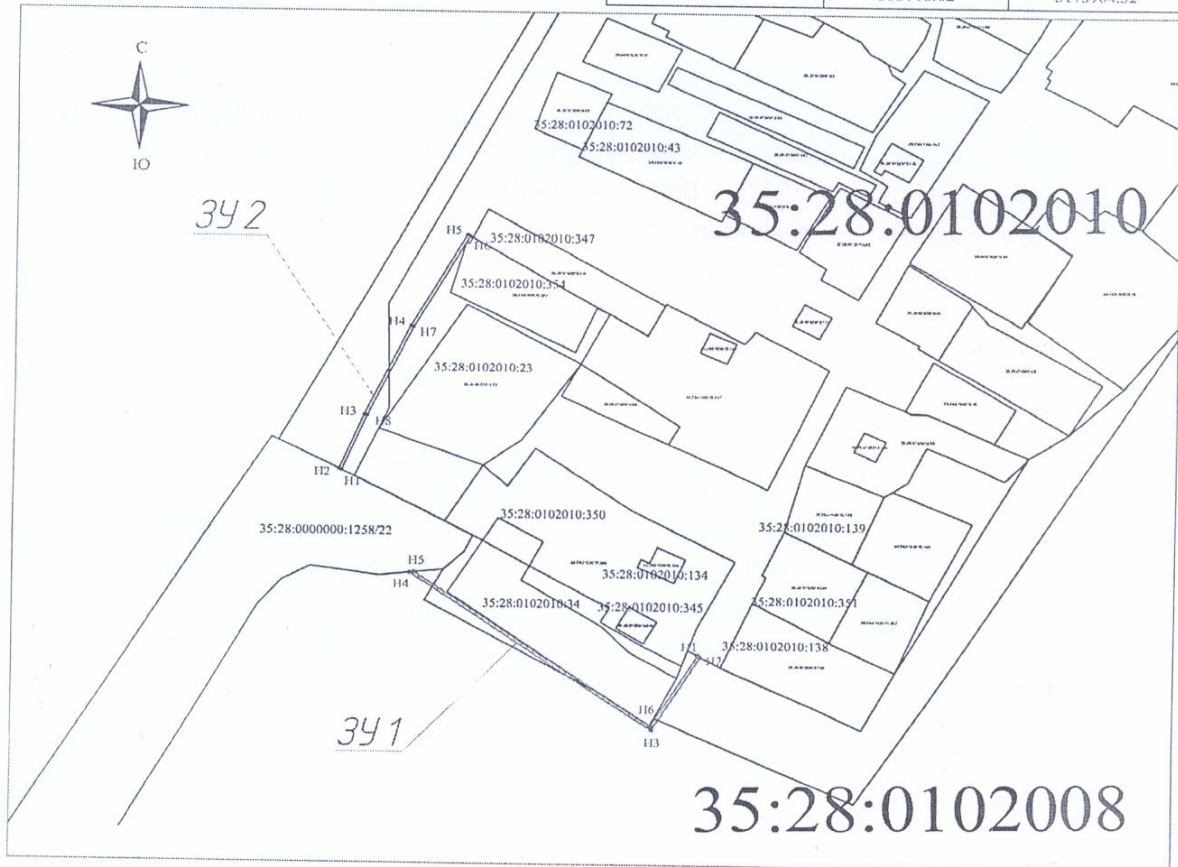

Масштаб 1:2000

Условные обозначения:

 Исправляемый земельный участок