


Приложение к распоряжению начальника
Управления по имущественным и земельным
отношениям Грязовецкого муниципального
района Вологодской области
от _____ № _____

**Схема расположения земельного участка или земельных участков
на кадастровом плане территории**

Условный номер земельного участка : ЗУ1		
Площадь земельного участка 197414 м²		
Обозначение характерных точек границ	Координаты , м	
	X	Y
:ЗУ1(1)		
н1	295318.22	3164364.78
н2	295375.17	3164455.17
н3	295284.83	3164734.20
н4	295259.30	3164771.53
н5	295236.77	3164808.36
н6	295135.97	3164646.41
н7	295052.45	3164510.05
н8	295076.59	3164481.78
н9	295154.31	3164434.04
н1	295318.22	3164364.78
:ЗУ1(2)		
н10	295414.47	3164402.15
н11	295453.87	3164468.67
н12	295508.04	3164545.05
н13	295535.13	3164584.47
н14	295528.97	3164679.32
н15	295510.50	3164761.86
н16	295421.85	3164768.02
н17	295455.10	3164813.60
н18	295559.75	3164933.09
н19	295562.21	3164961.42
н20	295532.67	3164988.52
н21	295535.13	3164998.38
н22	295552.36	3165016.86
н23	295553.60	3165035.33
н24	295531.43	3165058.74
н25	295531.43	3165075.99
н26	295588.07	3165163.45
н27	295605.31	3165194.25
н28	295591.76	3165229.97
н29	295584.38	3165254.61
н30	295582.22	3165258.88
н31	295517.88	3165177.63

н32	295457.36	3165101.60
н33	295420.64	3165055.13
н34	295396.40	3165022.82
н35	295388.88	3165008.40
н36	295381.49	3164998.69
н37	295370.76	3164990.63
н38	295286.56	3164885.84
н39	295292.35	3164874.19
н40	295288.10	3164869.51
н41	295288.95	3164850.10
н42	295300.10	3164768.64
н43	295369.41	3164520.03
н44	295399.76	3164411.19
н10	295414.47	3164402.15

35:28:0104048

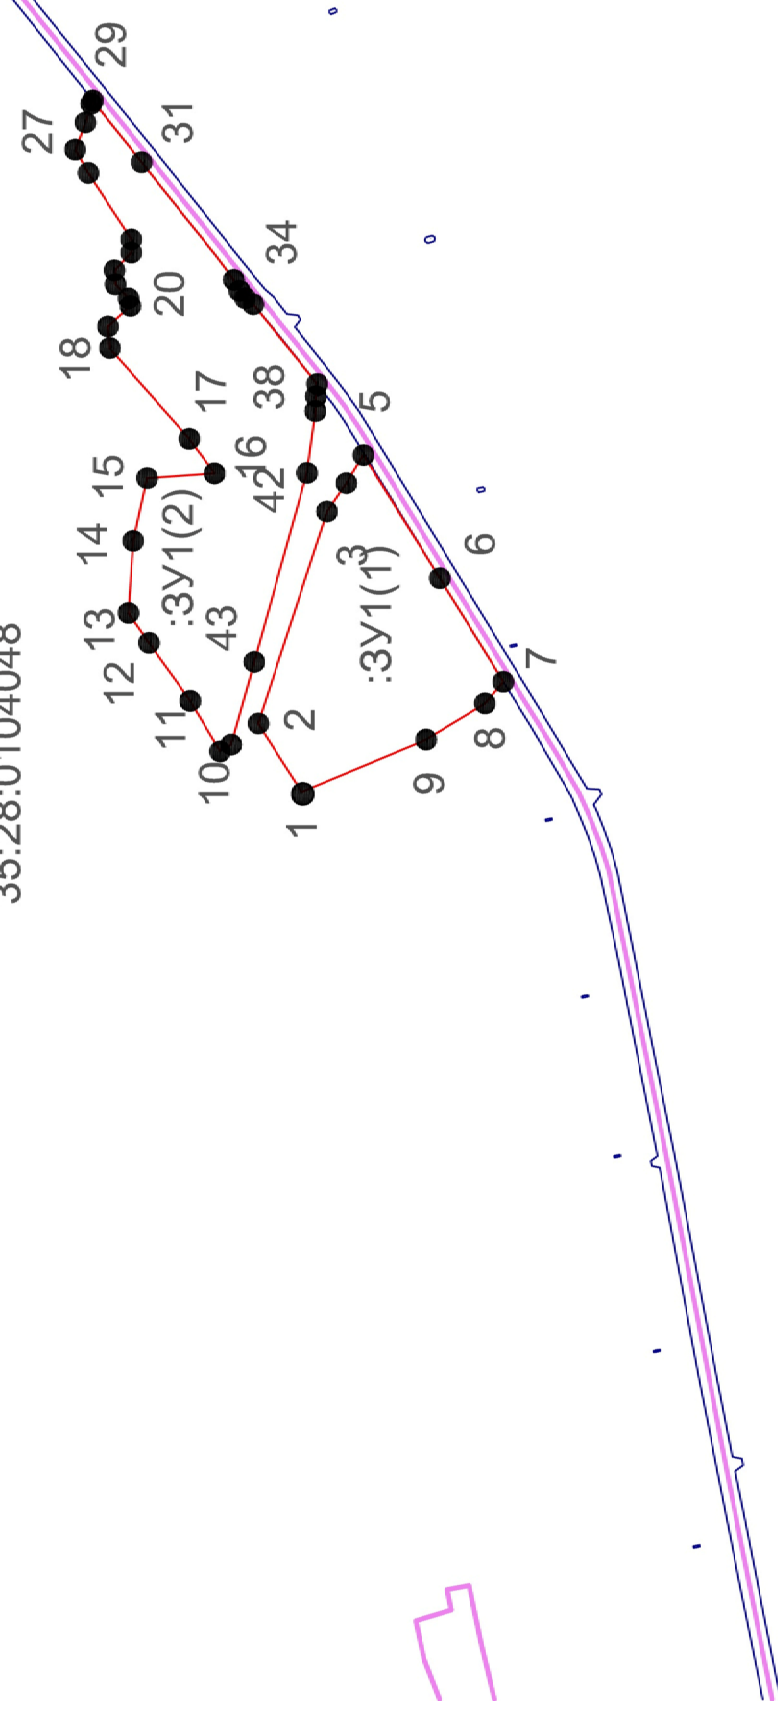

Д. Неверово

МСК 35

Масштаб 1:10000

Условные обозначения:

- граница вновь образуемого земельного участка
- граница земельного участка, сведения о которой внесены в ЕГРН
- :3У1 - обозначение вновь образуемого земельного участка
- 35:28:0603001 - обозначение кадастрового квартала
- :237 - обозначение земельного участка, сведения о границах которого внесены в ЕГРН

