


Схема границ земель или части земельного участка на кадастровом плане территории для размещения объекта: "УГС 162016, Вологодская обл, Грязовецкий р-н, Вараксино д, дом № 18 до ЗУ с КН 35:28:0603032:160, код 19\14д-022277 - в т. вр. с инв. №00-015019"

Условный номер земельного участка 35:28:0603032:ЗУ1

Площадь земельного участка - 28 м²

Обозначение характерных точек границ	Координаты, м	
	X	Y
1	284583,01	3185741,35
2	284583,35	3185743,32
3	284583,70	3185745,29
4	284576,51	3185746,00
5	284576,30	3185744,01
6	284576,09	3185742,03
1	284583,01	3185741,35

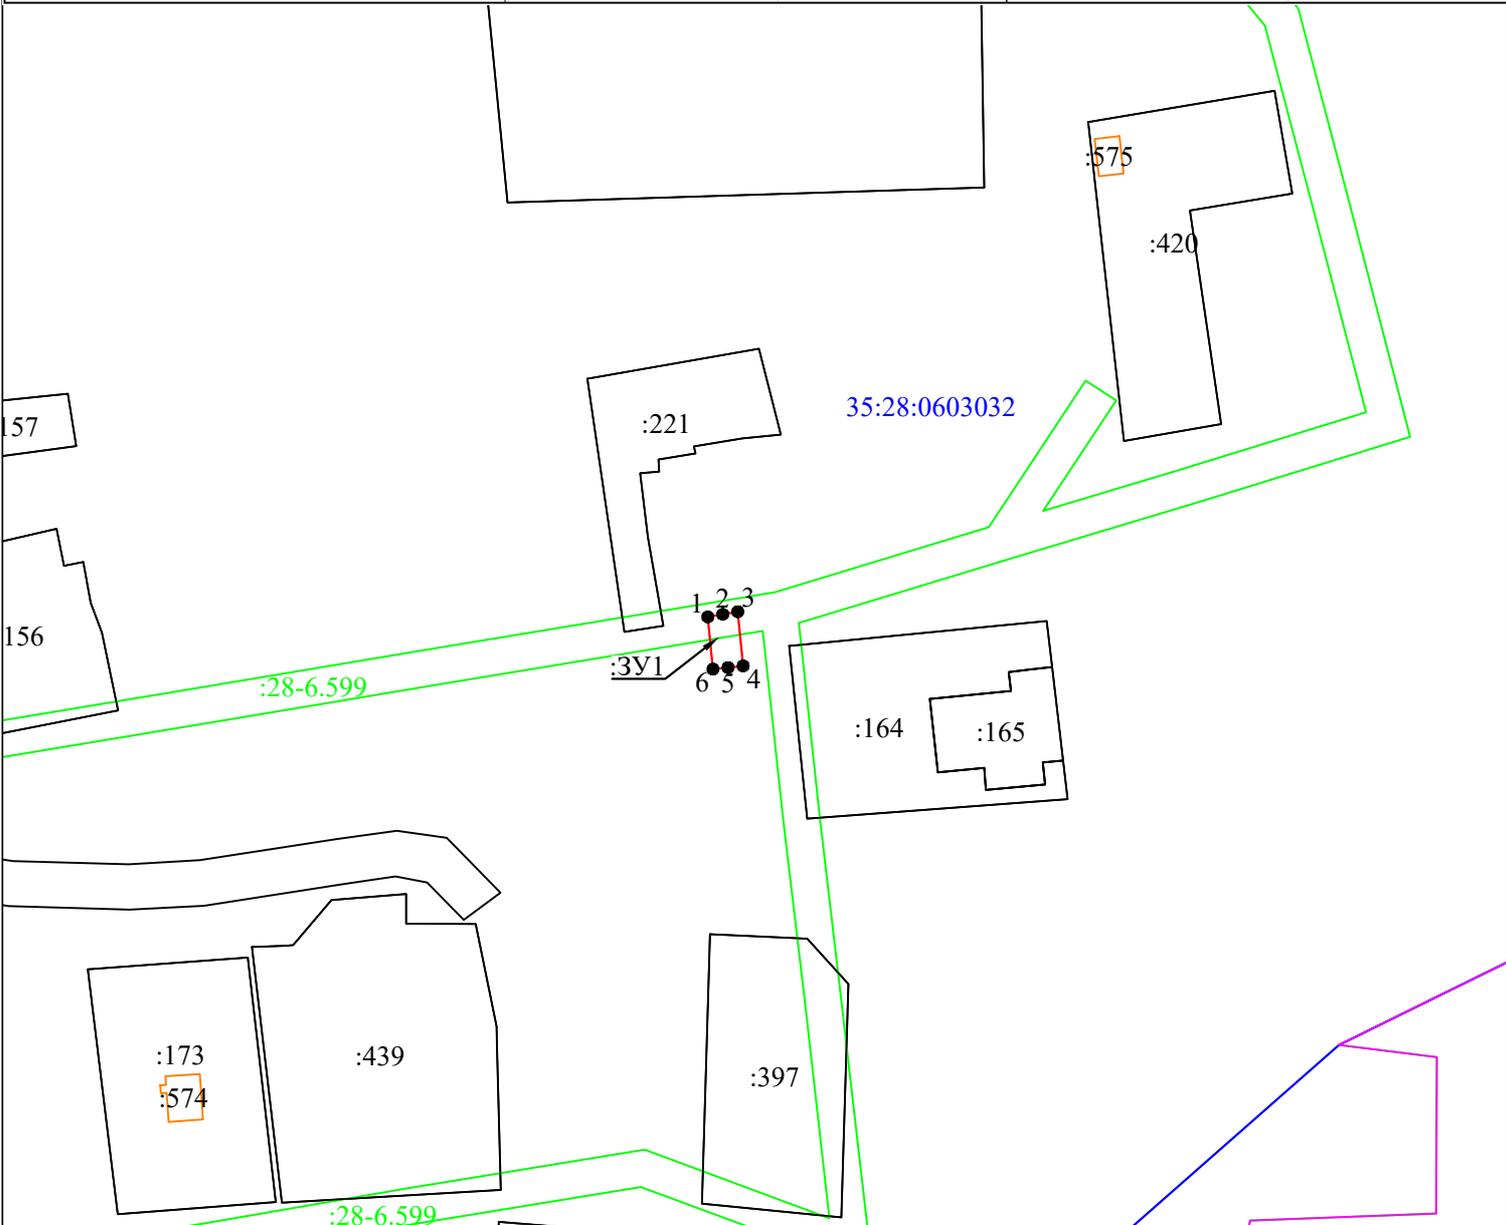

Условные обозначения:

Масштаб 1:1000

- - вновь образованная часть границы, сведения о которой достаточны для определения ее местоположения
- - существующая часть границы, имеющиеся в ЕГРН сведения о которой достаточны для определения ее местоположения
- - контур ОКС
- :28-6.599 - границы зон с особыми условиями использования территории
- 1 • - обозначение характерной точки границы, сведения о которой позволяют однозначно определить ее положение на местности\
- 35:28:0603032 - номер кадастрового квартала
- - граница населенного пункта
- :20 - обозначение земельного участка, сведения о котором содержатся в ЕГРН
- :ЗУ1 - обозначение испрашиваемого земельного участка