


Схема границ земель или части земельного участка на кадастровом плане территории для размещения объекта: "Распределительный газопровод д. Вараксино Грязовецкого района до ЗУ с КН 35:28:0603032:196 – т.вр. Инв №00-005288. Код объекта 35-21-360-003086."

Условный номер земельного участка 35:28:0603032:ЗУ1

Площадь земельного участка - 38 м<sup>2</sup>

Обозначение характерных точек границ	Координаты, м		Обозначение характерных точек границ	Координаты, м	
	X	Y		X	Y
:ЗУ1(1)					
1	284488,13	3185536,20	4	284484,76	3185532,97
2	284485,78	3185536,83	5	284486,90	3185532,39
3	284484,86	3185533,20	1	284488,13	3185536,20
:ЗУ1(2)					
6	284485,00	3185548,46	11	284479,82	3185549,02
7	284482,36	3185552,39	12	284481,74	3185546,16
8	284479,19	3185553,42	13	284482,19	3185542,76
9	284478,55	3185551,52	14	284483,63	3185548,94
10	284477,92	3185549,63	6	284485,00	3185548,46

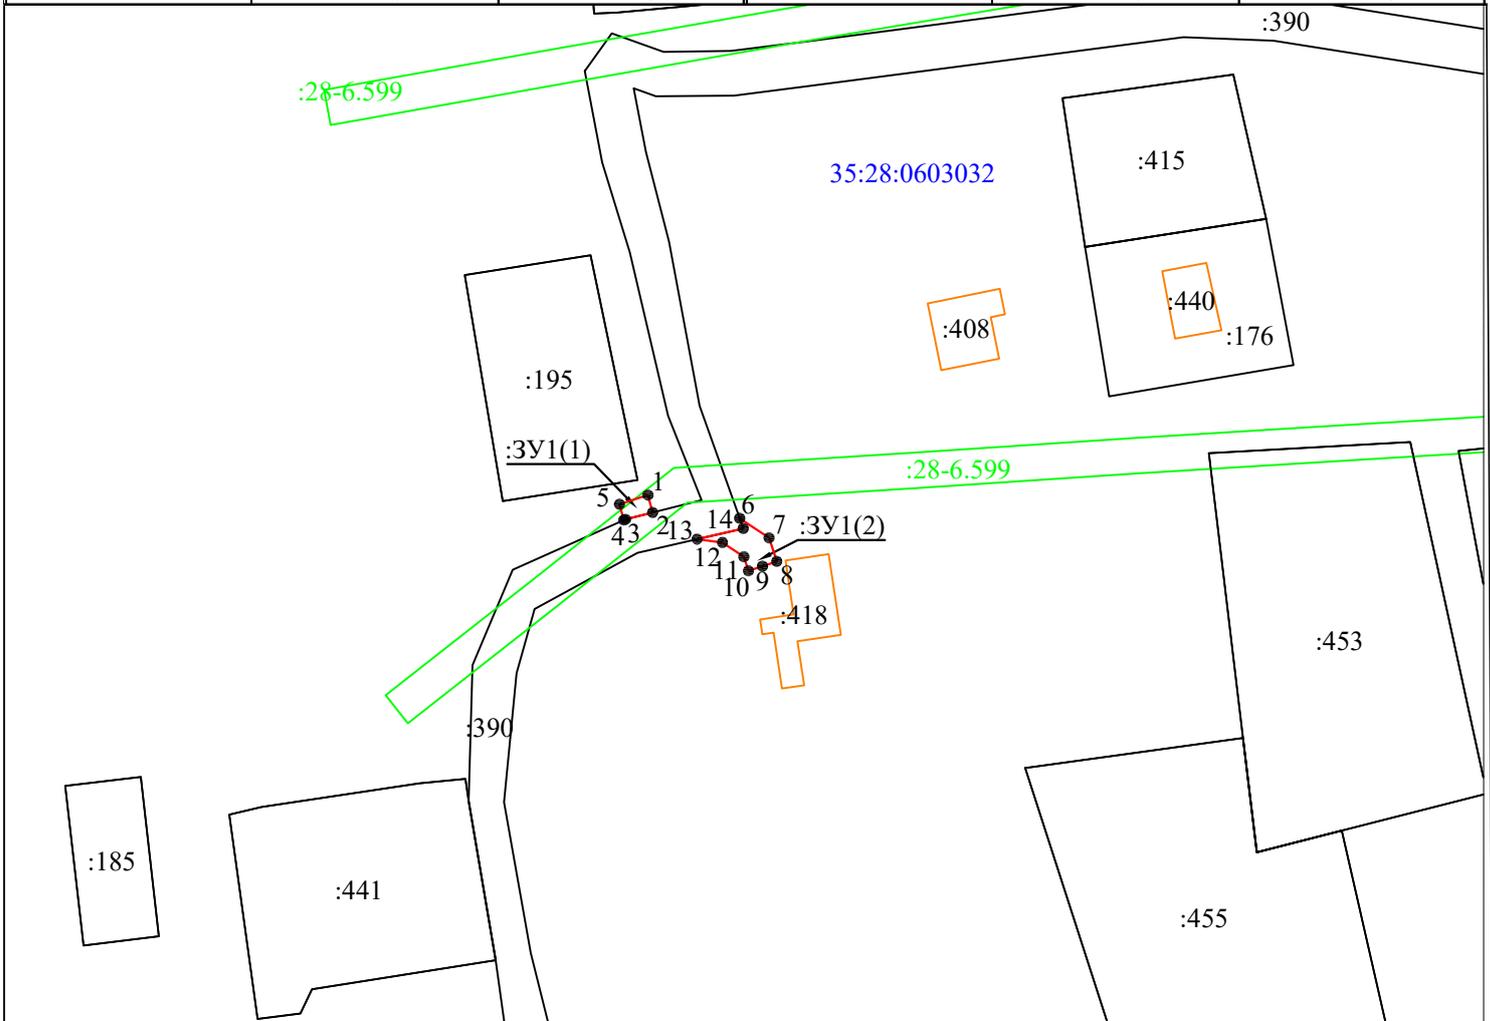

Условные обозначения:

Масштаб 1:1000

- - вновь образованная часть границы, сведения о которой достаточны для определения ее местоположения
- - существующая часть границы, имеющиеся в ЕГРН сведения о которой достаточны для определения ее местоположения
- - контур ОКС
- - границы зон с особыми условиями использования территории
- 1 • - обозначение характерной точки границы, сведения о которой позволяют однозначно определить ее положение на местности \
- 35:28:0603032 - номер кадастрового квартала
- - граница населенного пункта
- :20 - обозначение земельного участка, сведения о котором содержатся в ЕГРН
- :ЗУ1 - обозначение испрашиваемого земельного участка