


Утверждена

(наименование документа об утверждении, включая наименования
органов государственной власти или органов местного
самоуправления, принявших решение об утверждении схемы
или подписавших соглашение о перераспределении земельных участков)
от _____ № _____

Схема границ земель или части земельного участка на кадастровом плане территории для размещения объекта: "Распределительный газопровод по ул. Назаровская в д. Кривоудино Грязовецкого района до ЗУ с КН 35:28:0101018:763 – т.вр. Инв №00-005784. Код объекта: 35-23-360-008048"

Условный номер земельного участка		35:28:0101018:ЗУ1
Площадь земельного участка		768 м ²
Обозначение характерных точек границы	Координаты, м	
	X	Y
1	325724,79	3158952,43
2	325724,51	3158954,39
3	325724,22	3158956,35
4	325720,95	3158955,94
5	325718,06	3158978,70
6	325716,96	3158985,49
7	325719,95	3158985,99
8	325719,64	3158987,96
9	325719,33	3158989,94
10	325716,30	3158989,43
11	325709,41	3159030,77
12	325678,68	3159026,23
13	325661,99	3159015,17
14	325661,74	3159015,12
15	325661,79	3159014,68
16	325646,58	3159012,28
17	325623,68	3159007,99
18	325615,11	3159006,47
19	325605,55	3159006,13
20	325601,90	3159006,67
21	325601,61	3159004,68
22	325601,33	3159002,70
23	325605,35	3159002,12
24	325615,35	3159002,48
25	325619,71	3159003,25
26	325663,46	3159011,38
27	325680,12	3159022,45
28	325706,16	3159026,25
29	325714,19	3158977,62
30	325714,56	3158975,38
31	325717,59	3158951,51
1	325724,79	3158952,43

Схема границ земель или части земельного участка на кадастровом плане территории для размещения объекта: "Распределительный газопровод по ул. Назаровская в д. Криводино Грязовецкого района до ЗУ с КН 35:28:0101018:763 – т.вр. Инв №00-005784. Код объекта: 35-23-360-008048"

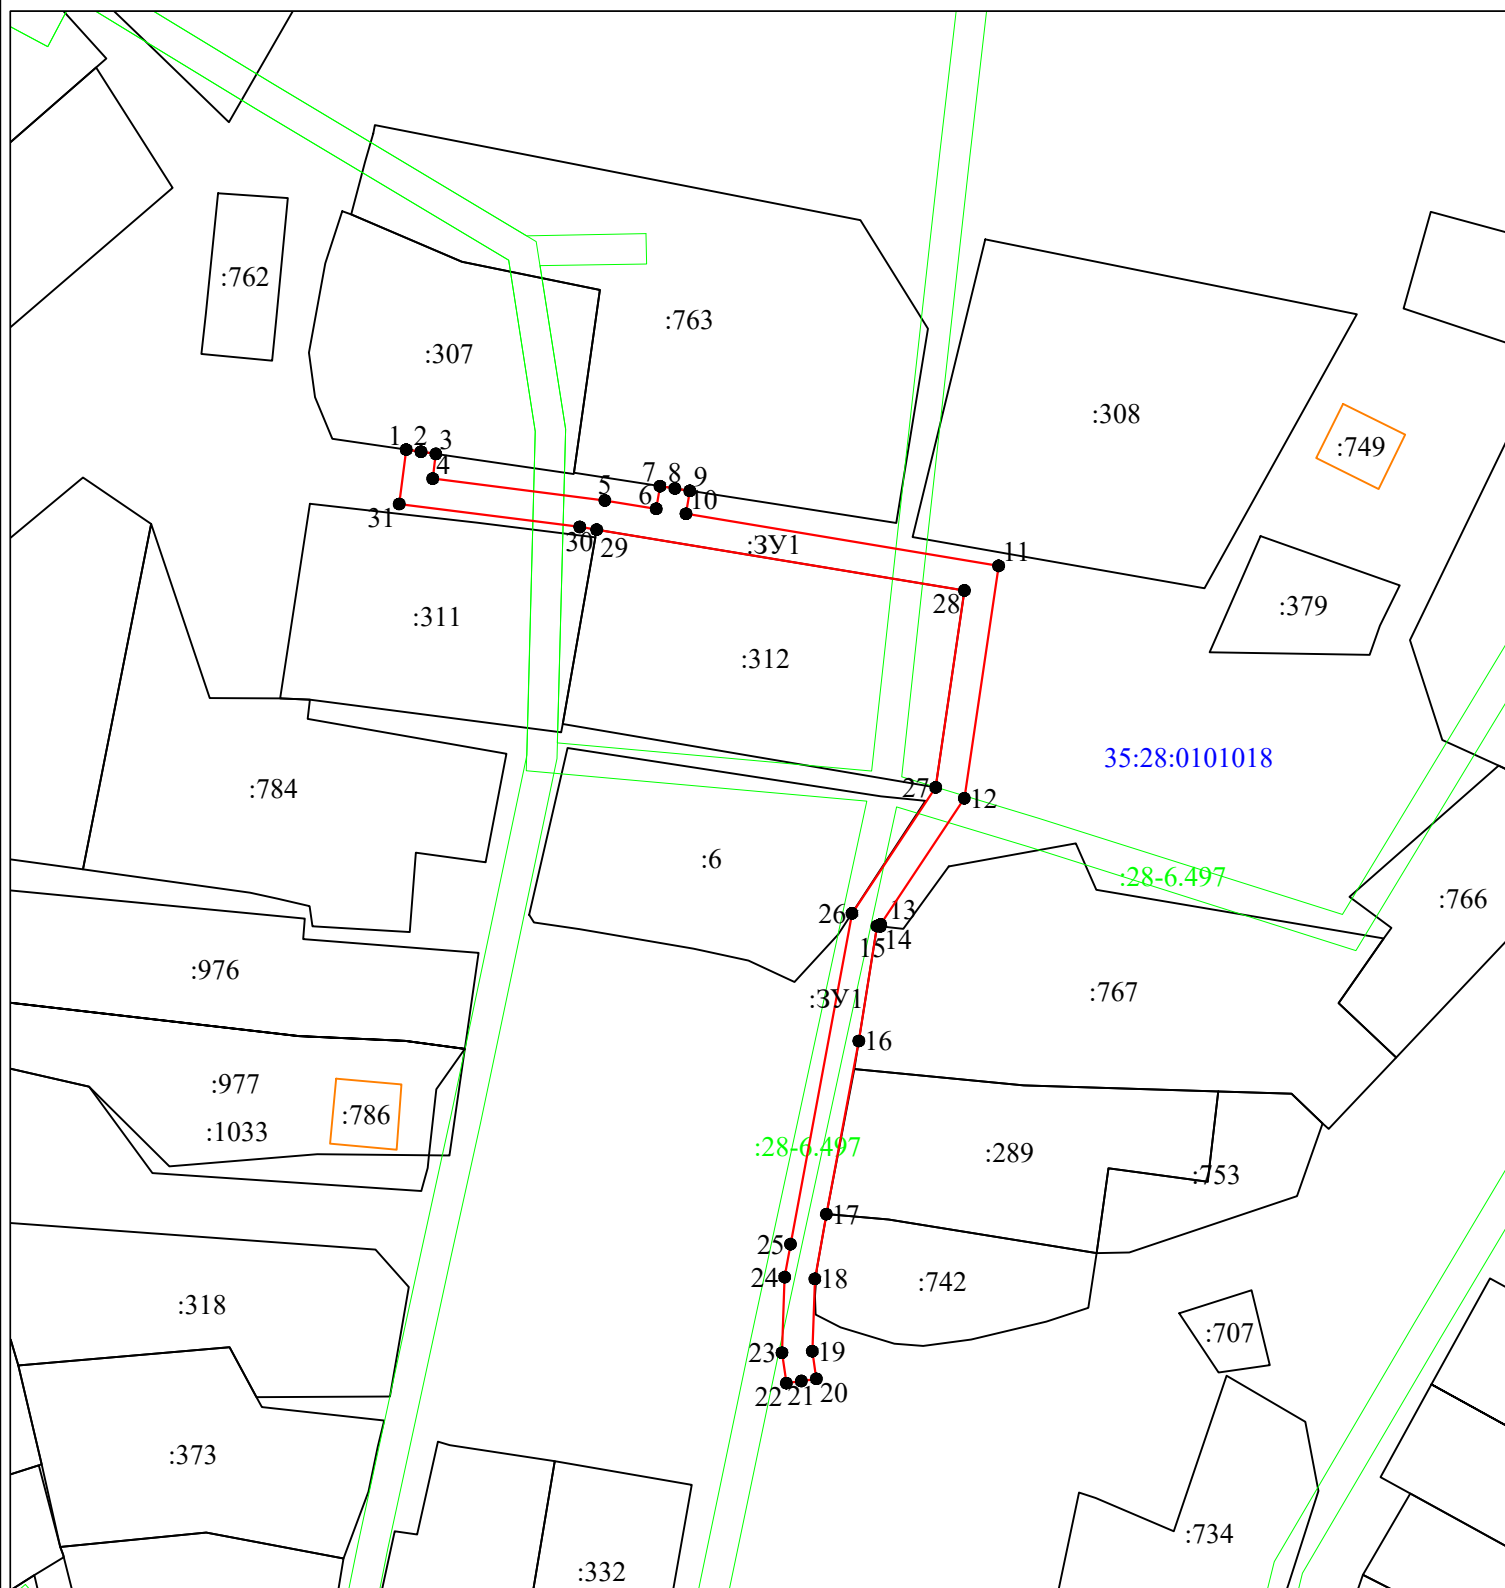

Условные обозначения:

Масштаб 1:1000

- - вновь образованная часть границы, сведения о которой достаточны для определения ее местоположения
- - существующая часть границы, имеющиеся в ЕГРН сведения о которой достаточны для определения ее местоположения
- - контур ОКС
- - границы зон с особыми условиями использования территории
- 1 • - обозначение характерной точки границы, сведения о которой позволяют однозначно определить ее положение на местности\
- 35:28:0101018 - номер кадастрового квартала
- - граница населенного пункта
- :20 - обозначение земельного участка, сведения о котором содержатся в ЕГРН
- :ЗУ1 - обозначение испрашиваемого земельного участка