


Схема границ земель или части земельного участка на кадастровом плане территории
для размещения объекта: "УГС 162061, Вологодская обл, Грязовецкий р-н, Бушунха п,
Центральная ул, дом № 33А до ЗУ с КН 35:28:0301027:192, код 19\14д-021039 - в т. вр. с
инв. №00-015018." (код объекта: 35-23-360-006717)

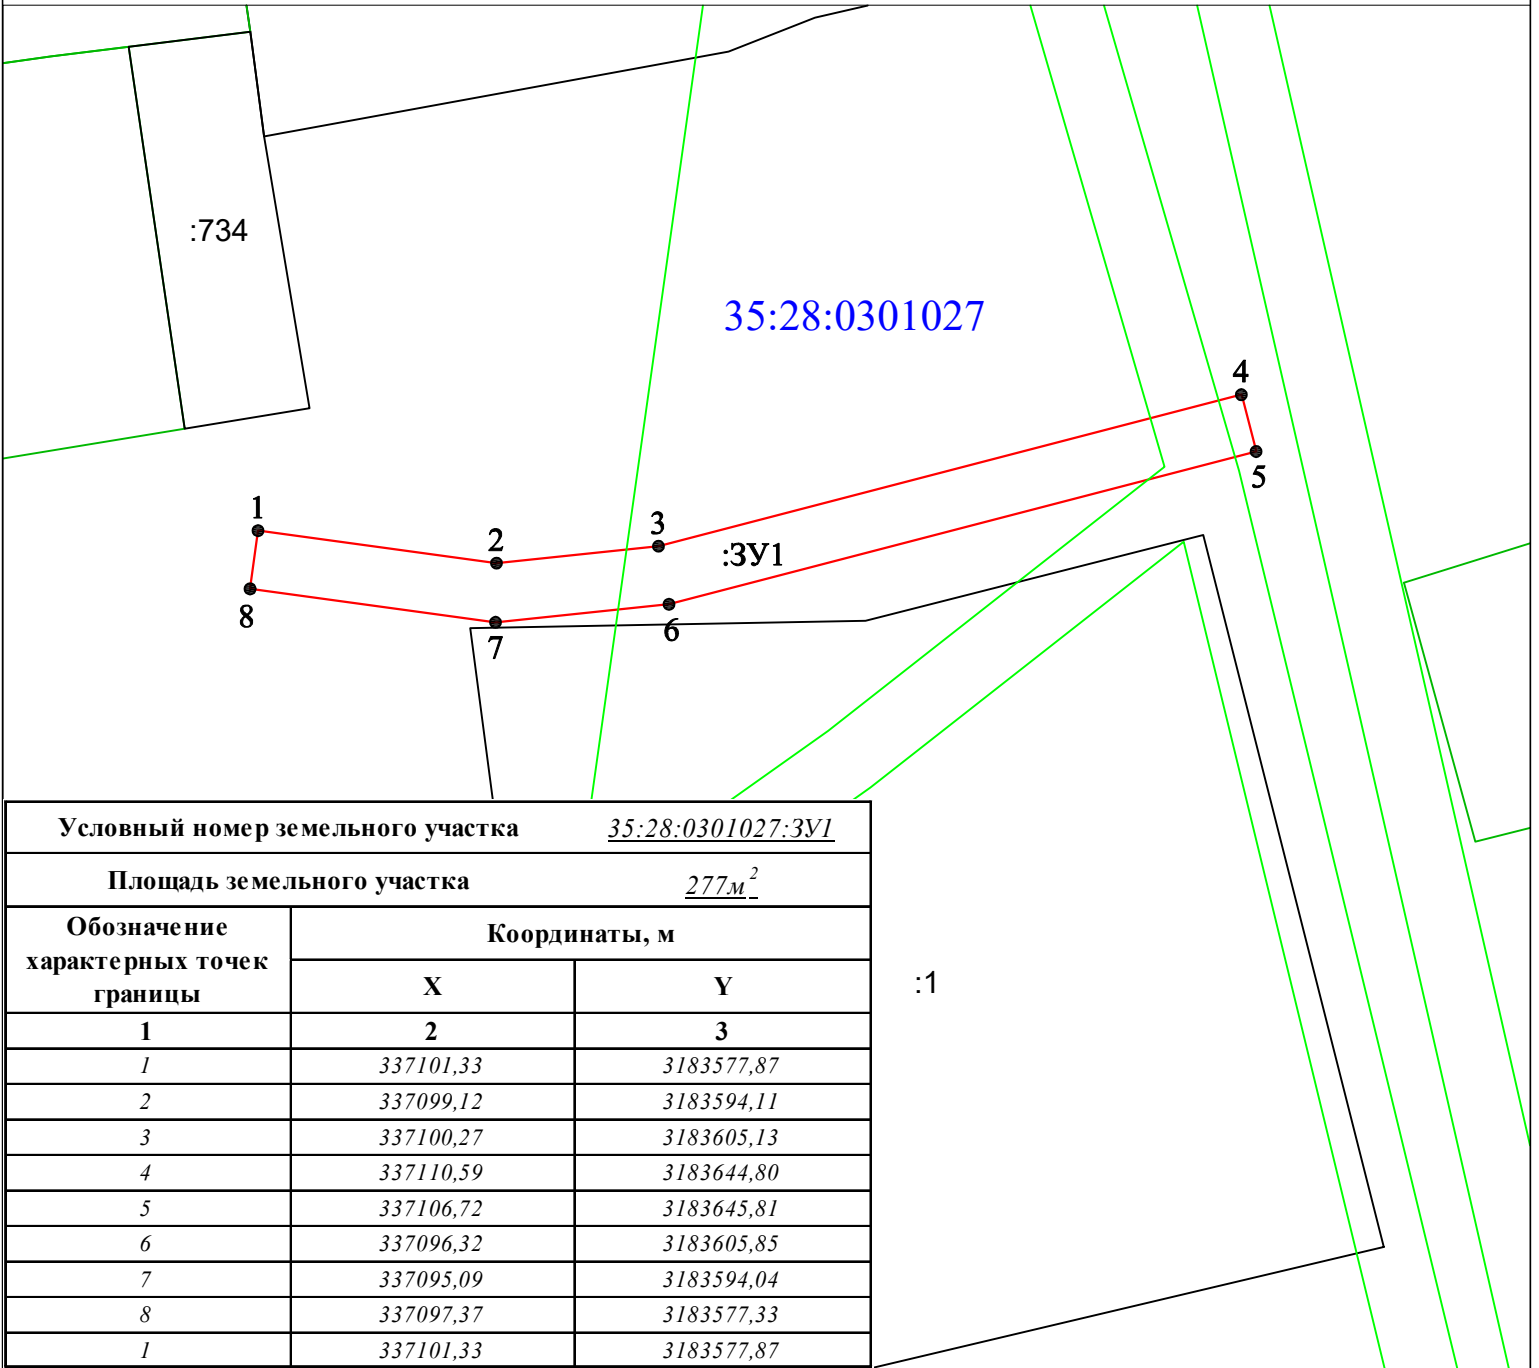

Условные обозначения:

- 35:28:0301027:ЗУ1 - условный номер образуемого земельного участка
- - вновь образованная часть границы, сведения о которой достаточны для определения ее местоположения
- - существующая часть границы, имеющиеся в ГКН сведения о которой достаточны для определения ее местоположения
- - граница кадастрового квартала
- - границы территориальных или иных зон
- - границы объектов капитального строительства
- 35:28:0301027 - номер кадастрового квартала
- :765 - кадастровый номер земельного участка в соответствующем кадастровом квартале
- 1 - характерная точка границы, сведения о которой позволяют однозначно определить ее положение на местности

Масштаб 1:500