

Утверждена

(наименование документа об утверждении, включая наименования


органов государственной власти или органов местного

самоуправления, принявших решение об утверждении схемы

или подписавших соглашение о перераспределении земельных
участков)

от _____ N _____

УГС 162017, Вологодская обл, Грязовецкий р-н, Слобода д, Новая ул, дом № 47 до ЗУ
с КН 35:28:0201049:839, код 19\14д-010781

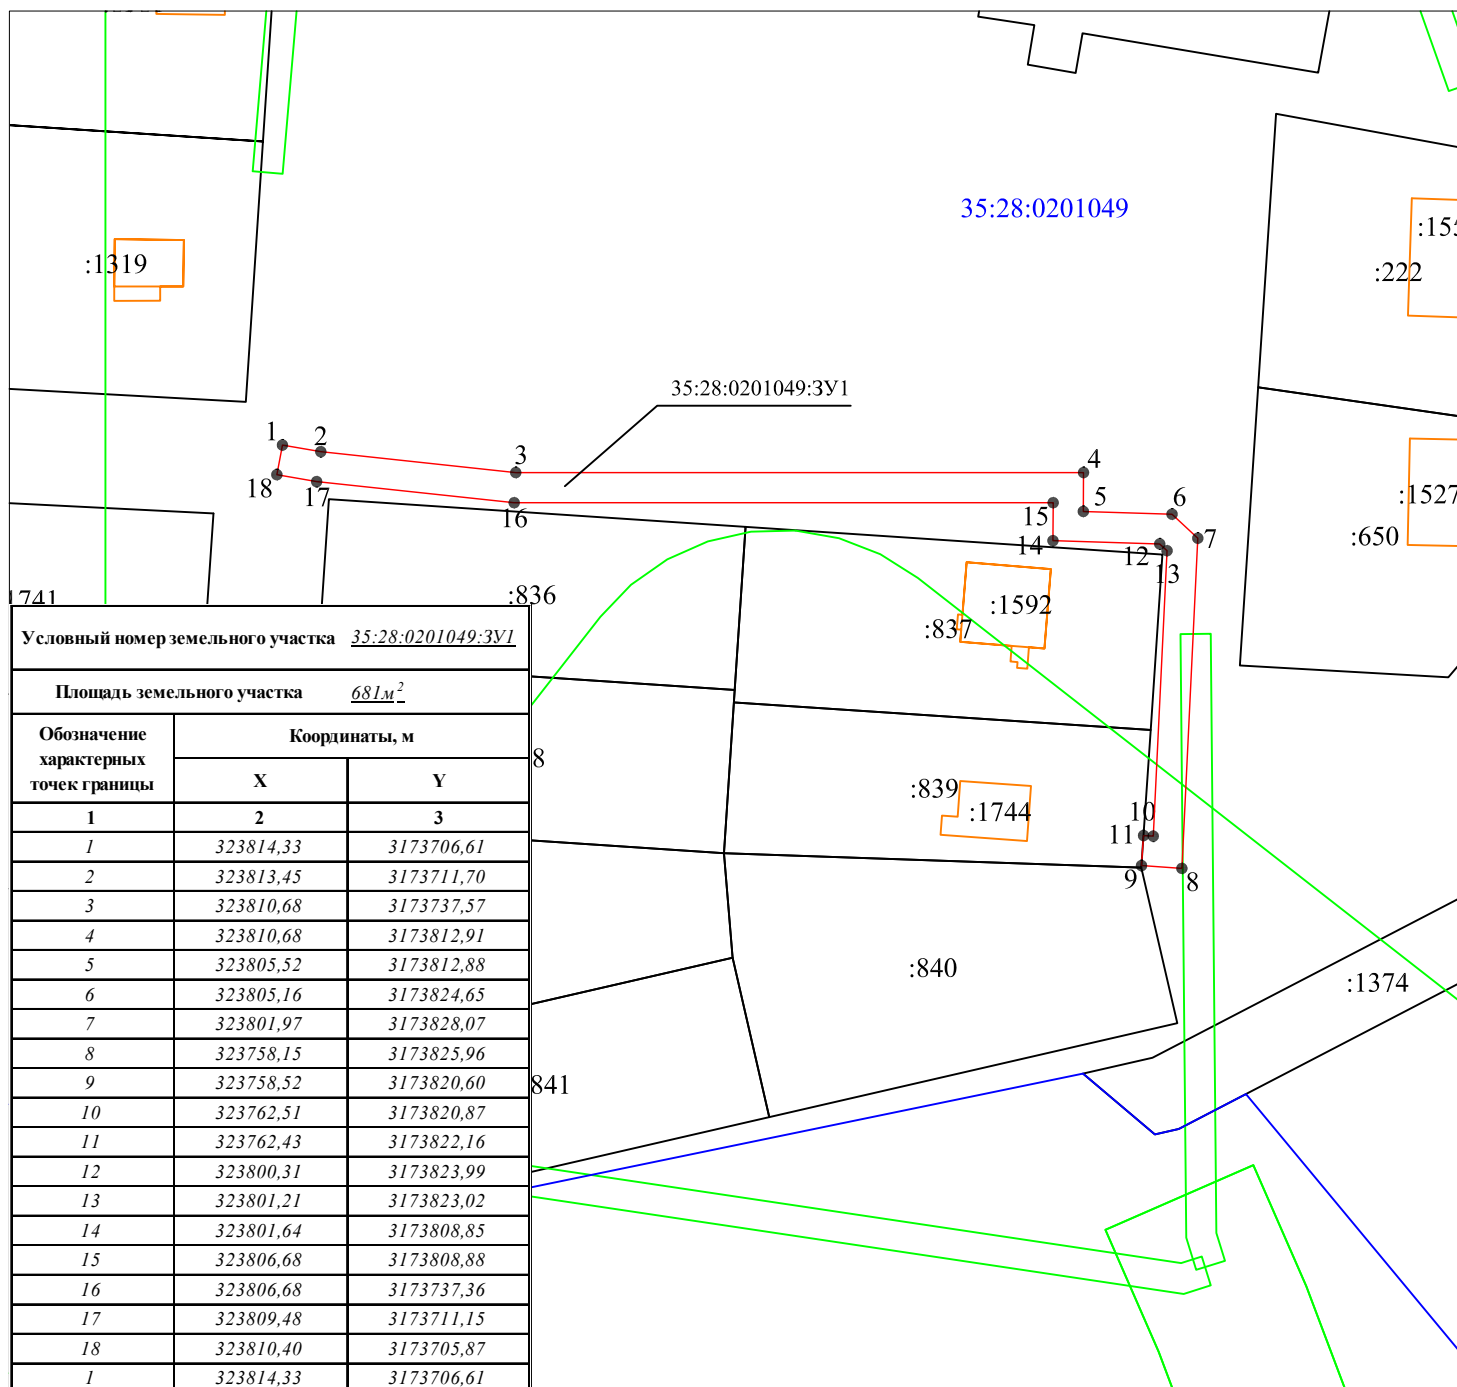

Условные обозначения:

35:28:0201049:3У1



35:28:0201049

:6

1

- условный номер образуемой части земельного участка
- вновь образованная часть границы, сведения о которой достаточны для определения ее местоположения
- существующая часть границы, имеющиеся в ГКН сведения о которой достаточны для определения ее местоположения
- граница кадастрового квартала
- границы территориальных или иных зон
- границы объектов капитального строительства
- номер кадастрового квартала
- кадастровый номер земельного участка в соответствующем кадастровом квартале
- характерная точка границы, сведения о которой позволяют однозначно определить ее положение на местности

Масштаб 1:1000