


Приложение _____
к Решению на использование земель или
земельного участка, находящегося в
государственной или муниципальной
собственности, без предоставления земельных
участков и установления сервитутов
от _____ № _____

**Схема границ земель или части земельного участка на кадастровом плане территории
для размещения объекта: "УГС 162061, Вологодская обл, Грязовецкий р-н, Бушуиха п,
Центральная ул, дом № 36 до ЗУ с КН 35:28:0301027:268, код 19\14д-020100." (код
объекта: 35-23-360-008964)**

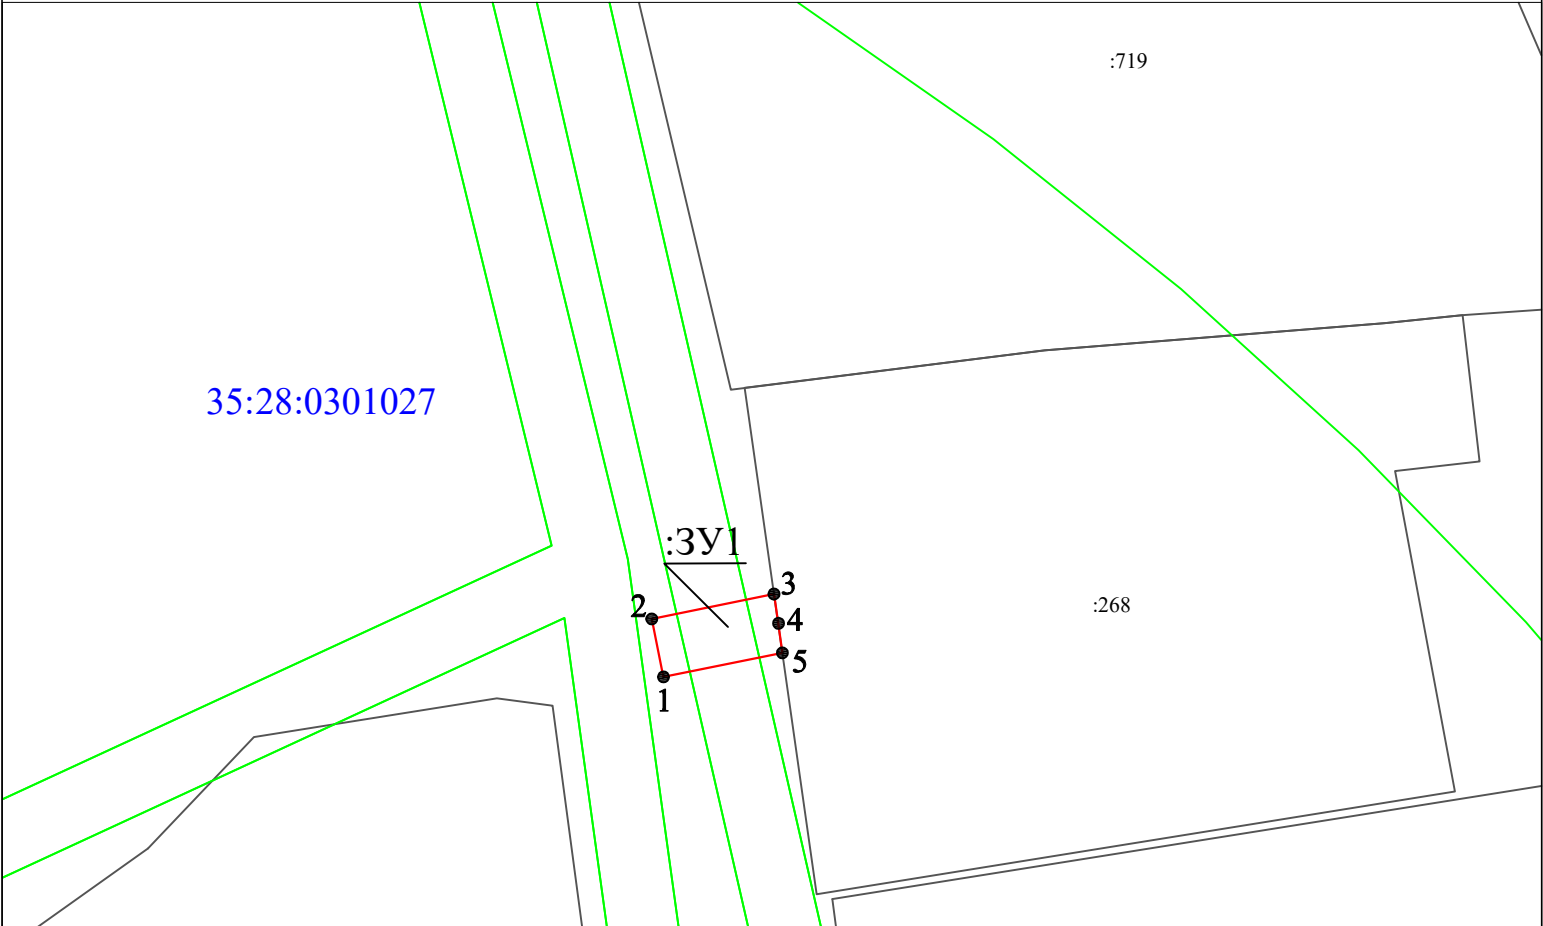

Условный номер земельного участка			35:28:0301027:3У1
Площадь земельного участка			33м ²
Обозначение характерных точек границы	Координаты, м		
	X	Y	
1	2	3	
1	336961,34	3183680,12	
2	336965,26	3183679,32	
3	336966,94	3183687,58	
4	336964,96	3183687,86	
5	336962,97	3183688,14	
1	336961,34	3183680,12	

Масштаб 1:50

Условные обозначения:

- 35:28:0301027:3У1
-
- 35:28:0301027
- :765
- 1
- условный номер образуемого земельного участка

- вновь образованная часть границы, сведения о которой достаточны для определения ее местоположения

- существующая часть границы, имеющиеся в ГКН сведения о которой достаточны для определения ее местоположения

- граница кадастрового квартала

- границы территориальных или иных зон

- границы объектов капитального строительства

- номер кадастрового квартала

- кадастровый номер земельного участка в соответствующем кадастровом квартале

- характерная точка границы, сведения о которой позволяют однозначно определить ее положение на местности