


**Схема границ земель или части земельного участка на кадастровом плане территории для размещения
объекта: "УТС 162011, Вологодская обл, Грязовецкий р-н, Ростилово д, Центральная ул, дом № 12А до ЗУ с
КН 35:28:0601052:40, код 19\14д-022855 - в т. вр. с инв. №Г0000317". Код объекта 35-23-360-008055.**

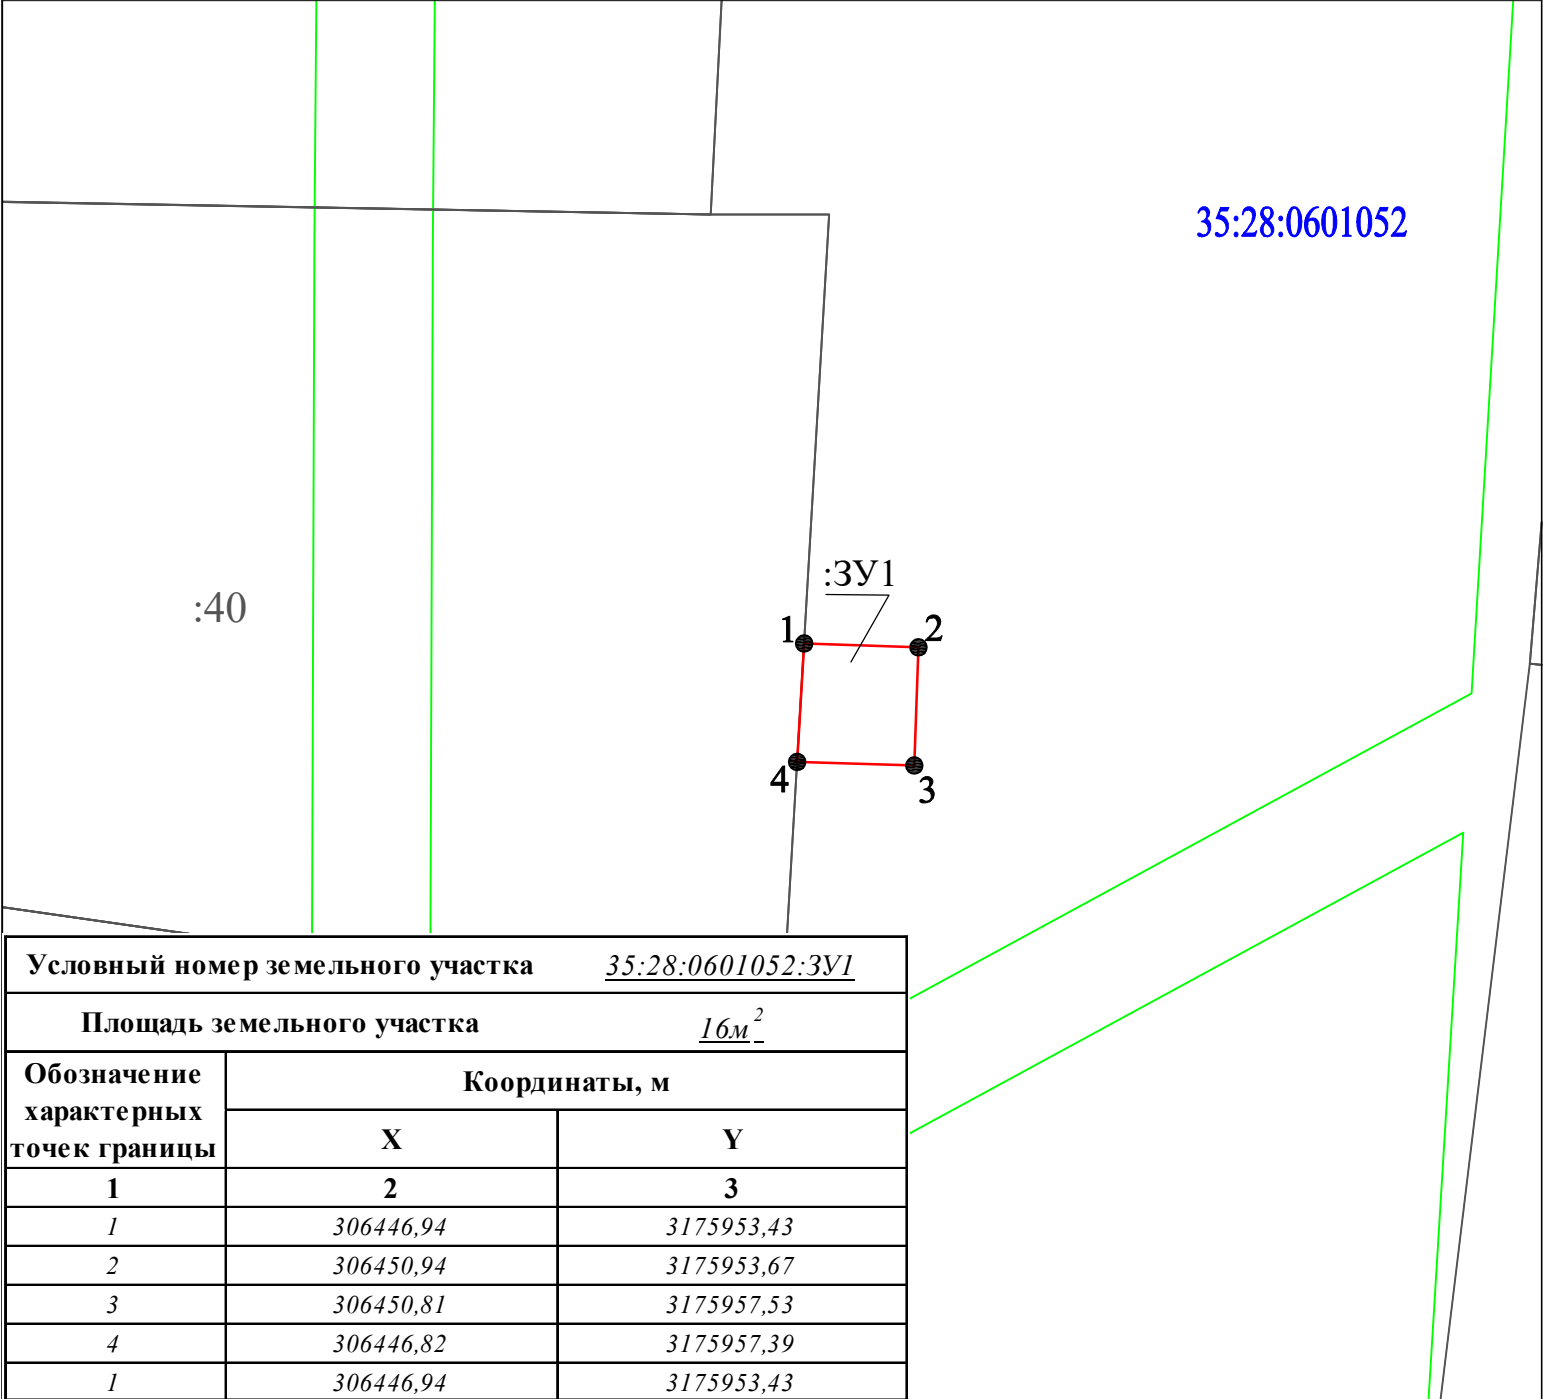

Условный номер земельного участка <u>35:28:0601052:3У1</u>		
Площадь земельного участка <u>16м²</u>		
Обозначение характерных точек границы	Координаты, м	
	X	Y
1	2	3
1	306446,94	3175953,43
2	306450,94	3175953,67
3	306450,81	3175957,53
4	306446,82	3175957,39
1	306446,94	3175953,43

Условные обозначения:

- 35:28:0601052:3У1,3У1(1)

35:28:0601052

:765

• 1
- условный номер образуемого земельного участка
 - вновь образованная часть границы, сведения о которой достаточны для определения ее местоположения
 - существующая часть границы, имеющиеся в ГКН сведения о которой достаточны для определения ее местоположения
 - граница кадастрового квартала
 - границы территориальных или иных зон
 - границы объектов капитального строительства
 - номер кадастрового квартала
 - кадастровый номер земельного участка в соответствующем кадастровом квартале
 - характерная точка границы, сведения о которой позволяют однозначно определить ее положение на местности

Масштаб 1:20