


Утверждена

от \_\_\_\_\_ № \_\_\_\_\_

**Схема границ земель или части земельного участка на кадастровом плане территории для размещения объекта:  
УГС 162018, Вологодская обл, Грязовецкий р-н, Хорошево д, Полевая ул, дом № 12а до ЗУ с КН  
35:28:0201080:702, код 19\14д-026587**

Условный номер земельного участка: ЗУ1		
площадь земельного участка 19 кв.м.		
обозначение характерных точек	Координаты, м	
	X	Y
1	331461.95	3176906.34
2	331462.96	3176911.24
3	331459.30	3176912.00
4	331458.29	3176907.10

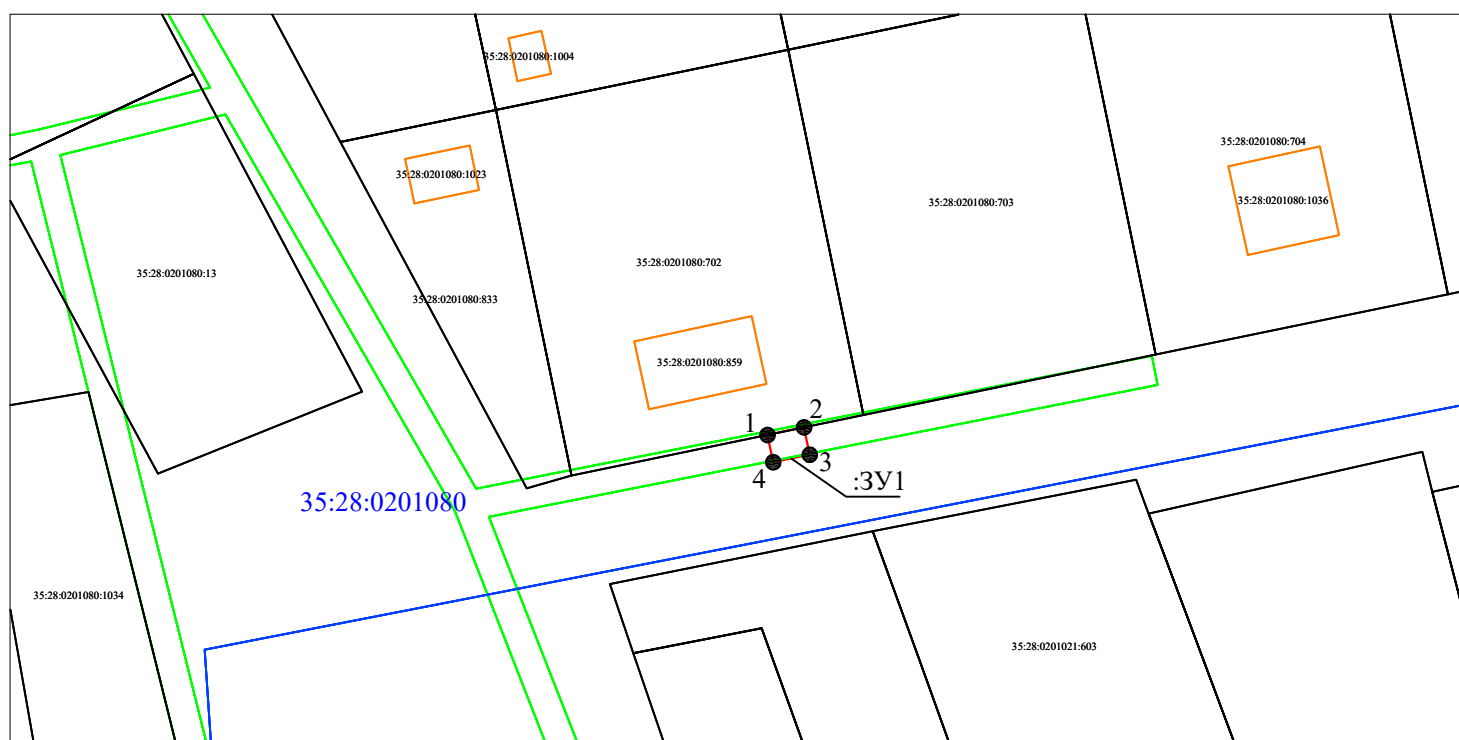

Масштаб 1:1000

Система координат: МСК-35 3 зона

**Условные обозначения:**

- - вновь образованная часть границы, сведения о которой достаточны для определения ее местоположения
- - существующая часть границы, имеющиеся в ЕГРН, сведения о которой достаточны для определения ее местоположения
- - граница зоны с особыми условиями использования территории
- - граница кадастрового квартала
- - контур ОКС
- 35:18-6.19 - обозначение зон с особыми условиями использования территории
- - характерная точка границы, сведения о которой позволяют однозначно определить ее положение на местности
- :189 - обозначение земельного участка, сведения о котором содержатся в ЕГРН
- :ЗУ1 - обозначение образуемого земельного участка, сведения о котором не содержатся в ЕГРН
- 1 - обозначение характерной точки границы, сведения о которой позволяют однозначно определить ее положение на местности
- 35:28:0201080 - номер кадастрового квартала