


Схема границ земель или части земельного участка на кадастровом плане территории для размещения объекта: "Распределительный газопровод по ул. Назаровская в д. Криводино Грязовецкого района до ЗУ с КН 35:28:0101018:317 – т.вр. Инв. №00-005784. Код объекта: 35-23-360-006607"

Условный номер земельного участка 35:28:0101018:ЗУ1					
Площадь земельного участка - 350 м2					
Обозначение характерных точек границ	Координаты, м		Обозначение характерных точек границ	Координаты, м	
	X	Y		X	Y
1	325649,04	3158878,49	9	325722,83	3158830,92
2	325648,02	3158876,91	10	325724,07	3158832,64
3	325672,48	3158860,79	11	325726,44	3158836,68
4	325715,68	3158838,71	12	325715,81	3158842,96
5	325721,19	3158835,48	13	325674,72	3158863,96
6	325720,38	3158834,10	14	325650,12	3158880,17
7	325719,56	3158832,97	1	325649,04	3158878,49
8	325721,15	3158831,97			

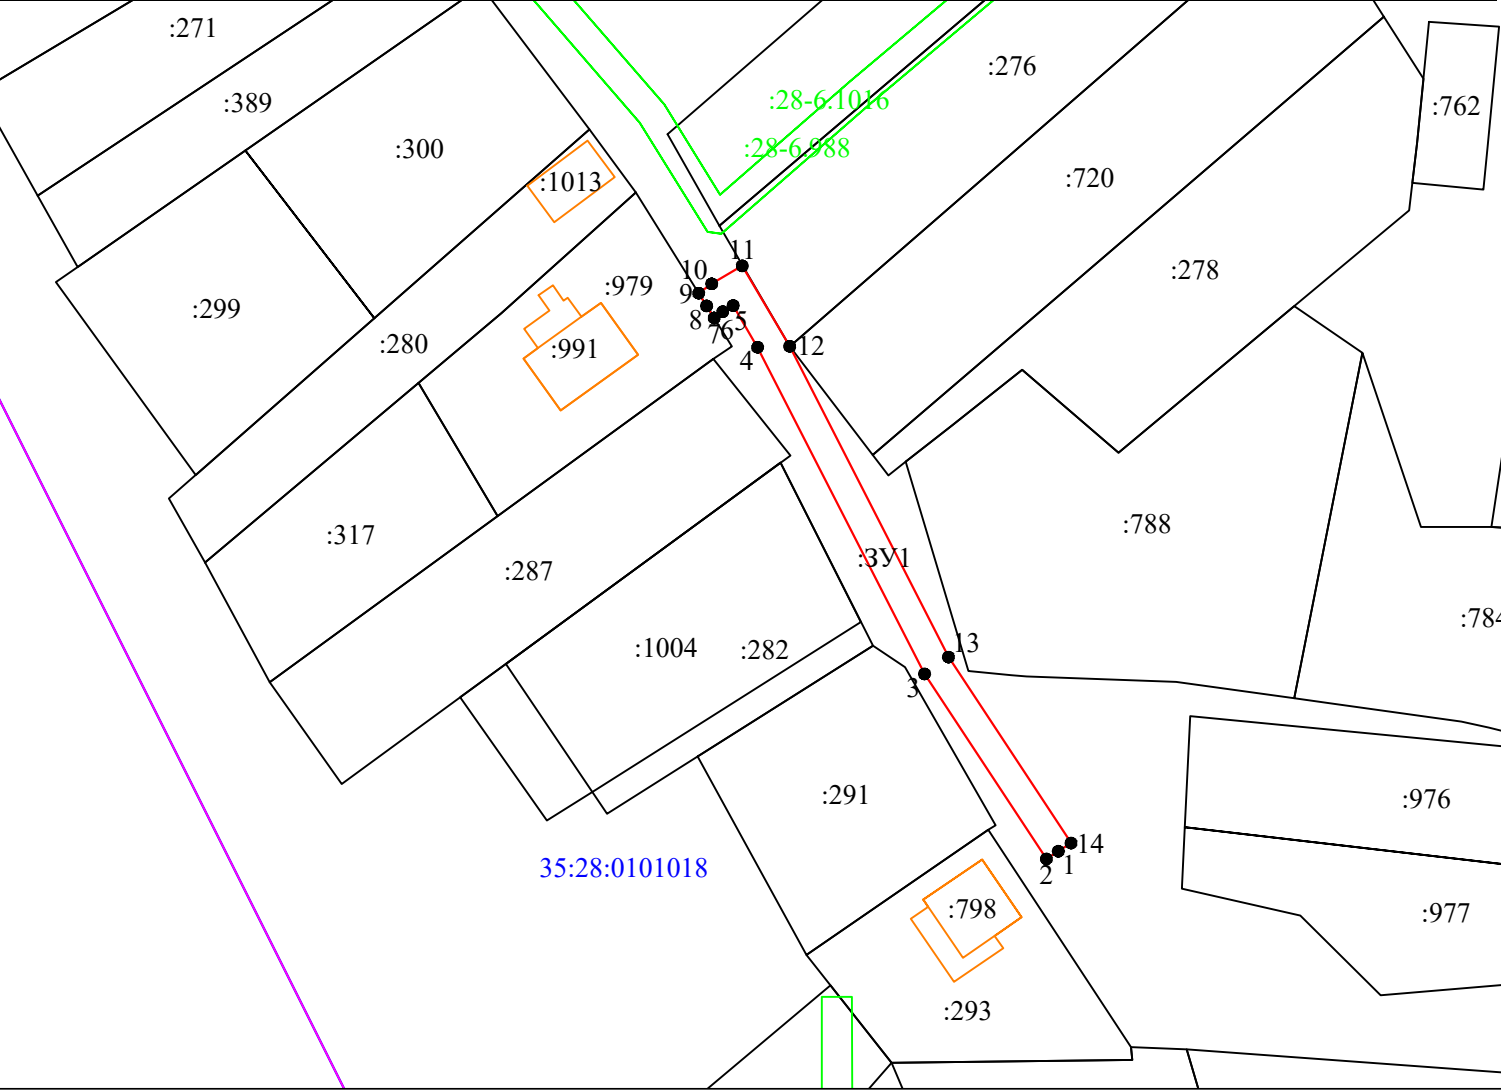

- Условные обозначения:
- Масштаб 1:1000

- вновь образованная часть границы, сведения о которой достаточны для определения ее местоположения

- существующая часть границы, имеющиеся в ЕГРН сведения о которой достаточны для определения ее местоположения

- контур ОКС

- границы зон с особыми условиями использования территории

1 •

- обозначение характерной точки границы, сведения о которой позволяют однозначно определить ее положение на местности\

35:28:0102028

- номер кадастрового квартала

- граница населенного пункта

:20

- обозначение земельного участка, сведения о котором содержатся в ЕГРН

:ЗУ1

- обозначение испрашиваемого земельного участка