


Приложение 1  
к постановлению администрации  
Грязовецкого муниципального округа  
от 18.06.2024 № 1618

**Схема границ предполагаемых к использованию земель на кадастровом плане территории**

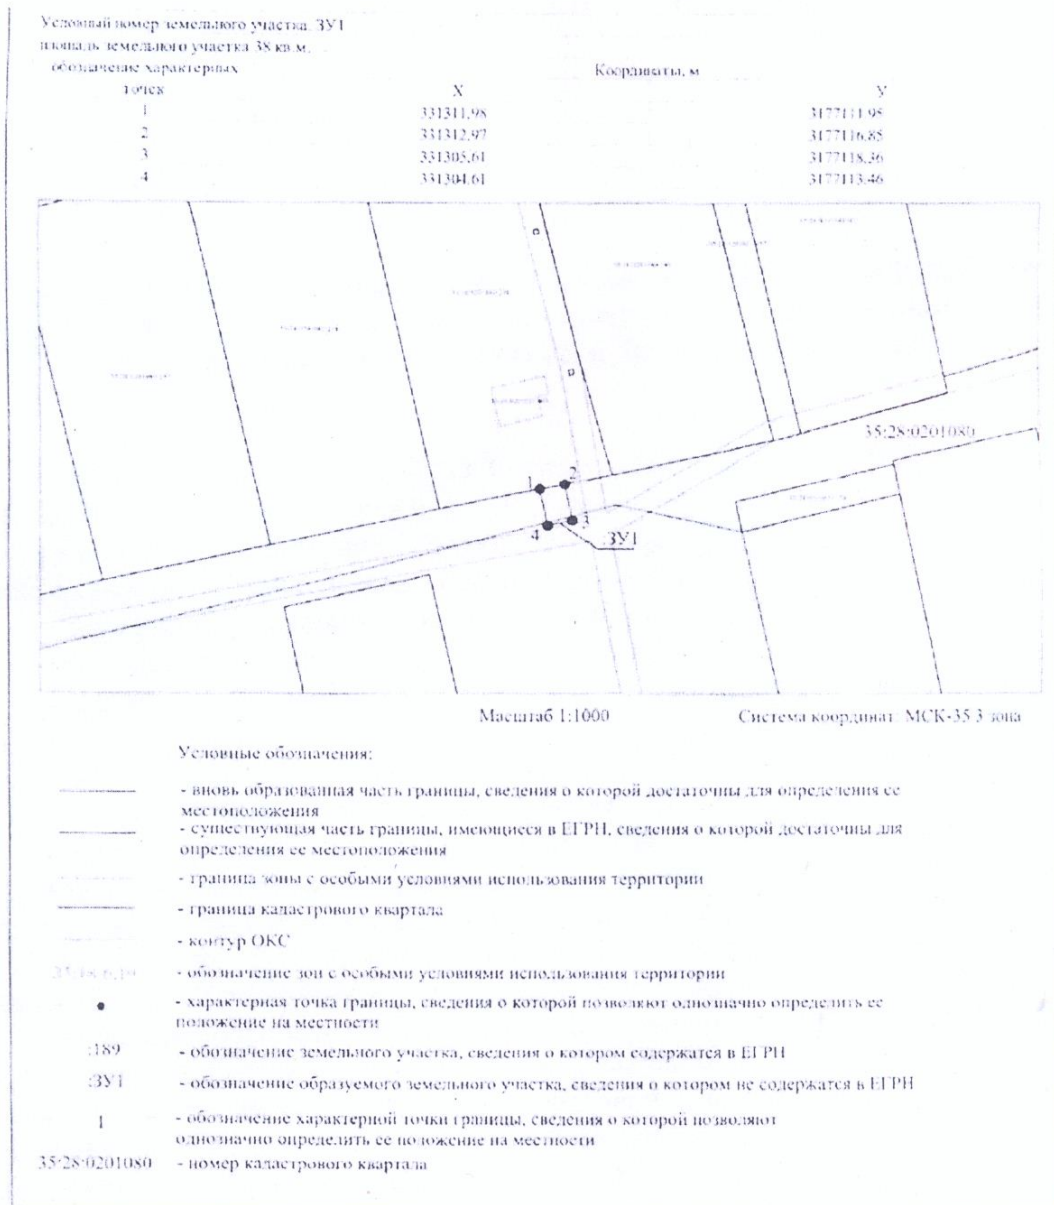

Приложение 2  
к постановлению администрации  
Грязовецкого муниципального округа  
от 19.06.2024 № 1654

Схема границ предполагаемых к использованию земель на кадастровом  
плане территории



Условный номер земельного участка		35:28:0301027:3У1	
Площадь земельного участка		277 м <sup>2</sup>	
Обозначение характерных точек границы	Координаты, м		
	X	Y	
1	2	3	
1	337101,33	3183577,87	
2	337099,12	3183594,11	
3	337100,27	3183605,13	
4	337110,59	3183644,80	
5	337106,72	3183645,81	
6	337096,32	3183605,85	
7	337095,09	3183594,04	
8	337097,17	3183577,33	
1	337101,33	3183577,87	

Условные обозначения:

- 35:28:0301027:3У1 - условный номер образуемого земельного участка
- - вновь образованная часть границы, сведения о которой достаточны для определения местоположения
- - существующая часть границы, информация о которой достаточна для определения ее местоположения
- - граница кадастрового квартала
- - границы территориальных зон
- - границы объектов капитального строительства
- 35:28:0301027:765 - номер кадастрового квартала
- 1 - кадастровый номер земельного участка в соответствии с кадастровым кварталом
- - характеристика точки границы, сведения о которой позволяют однозначно определить ее положение на местности

Масштаб 1:200

Приложение 3  
к постановлению администрации  
Грязовецкого муниципального округа  
от 19.06.2024 № 1655

Схема границ предполагаемых к использованию земель на кадастровом  
плане территории



Условный номер земельного участка		35:28:0301027, 3/1	
Площадь земельного участка		334 м <sup>2</sup>	
Обозначение характерных точек границы	Координаты, м		
	2	3	
1	336961,34	3183689,12	
2	336965,26	3183679,32	
3	336966,91	3183687,58	
4	336964,96	3183687,86	
5	336967,97	3183688,14	
1	336961,34	3183689,12	

718

Масштаб 1:50

Условные обозначения:

- 35:28:0301027, 3/1 - условный номер образуемого земельного участка
- линия образования части границы, сведения о которой отсутствуют для определения ее местоположения
- существующая часть границы, имеющаяся в ГИИ, сведения о которой отсутствуют для определения ее местоположения
- граница кадастрового квартала
- граница территориальных или иных зон
- граница объектов административно-территориального деления
- 35:28:0301027 - номер кадастрового квартала
- 265 - кадастровый номер земельного участка в составе указанного кадастрового квартала
- 1 - характеристика точки границы, сведения о которой отсутствуют для определения ее положения на местности



Приложение 4  
к постановлению администрации  
Грязовецкого муниципального округа  
от 19.06.2024 № 1662

**Схема границ предполагаемых к использованию земель  
на кадастровом плане территории**

Условный номер земельного участка: ЗУ1  
площадь земельного участка 19 кв.м.  
обозначение характерных

Точка	X	Y
1	331461.95	3176906.34
2	331462.96	3176911.24
3	331459.30	3176912.00
4	331458.29	3176907.10



Масштаб 1:1000

Система координат: МСК-35 3 зона

Условные обозначения:

- - вновь образованная часть границы, сведения о которой достаточны для определения ее местоположения
- - существующая часть границы, имеющиеся в ЕГРН, сведения о которой достаточны для определения ее местоположения
- - граница зоны с особыми условиями использования территории
- - граница кадастрового квартала
- - контур ОКС
- 35.28.0201080 - обозначение зон с особыми условиями использования территории
- - характерная точка границы, сведения о которой позволяют однозначно определить ее положение на местности
- 1:189 - обозначение земельного участка, сведения о котором содержатся в ЕГРН
- ЗУ1 - обозначение образуемого земельного участка, сведения о котором не содержатся в ЕГРН
- 1 - обозначение характерной точки границы, сведения о которой позволяют однозначно определить ее положение на местности
- 35.28.0201080 - номер кадастрового квартала

Приложение <sup>5</sup>  
к постановлению администрации  
Грязовецкого муниципального округа  
от 10.07.2024 № 1841

### Схема границ предполагаемых к использованию земель на кадастровом плане территории

Условный номер земельного участка: 3У1

Площадь земельного участка 59 кв.м.

обозначение характерных точек


	Координаты, м	
	X	Y
1	337673.85	3183575.82
2	337674.39	3183580.79
3	337662.71	3183581.97
4	337662.21	3183577.00

Условный номер земельного участка: 105чзу1

Площадь земельного участка 340 кв.м.

обозначение характерных точек

	Координаты, м	
	X	Y
1	337738.44	3183564.60
2	337738.99	3183572.16
3	337709.26	3183577.26
4	337674.39	3183580.79
5	337673.85	3183575.82
6	337708.58	3183572.31
7	337733.67	3183568.00
8	337733.45	3183564.97

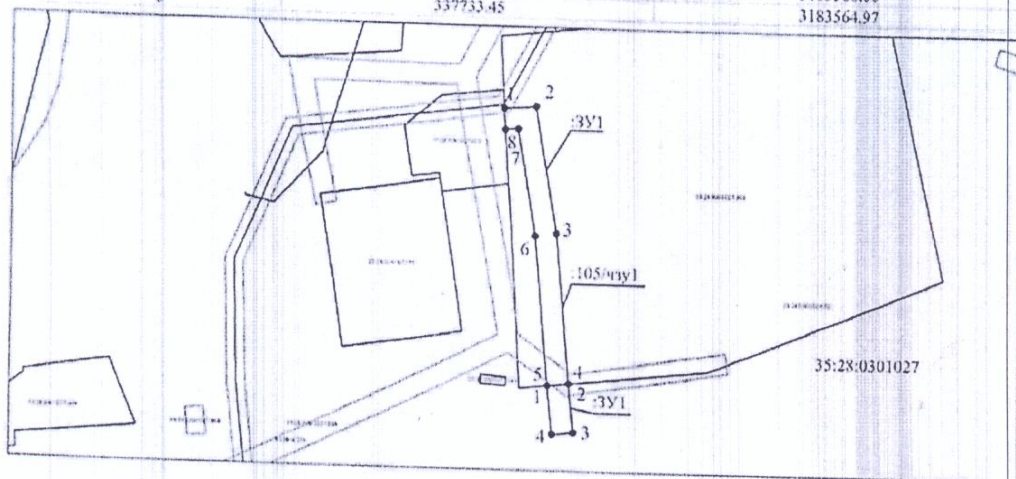

Условные обозначения:

Масштаб 1:1000

Система координат: МСК-35 3 зона

- вновь образованная часть границы, сведения о которой достаточно для определения ее местоположения
- существующая часть границы, имеющиеся в ЕГРН, сведения о которой достаточно для определения ее местоположения
- граница ОКС
- граница зоны с особыми условиями использования территории
- граница кадастрового квартала
- характерная точка границы, сведения о которой позволяют однозначно определить ее положение на местности
- обозначение образуемого земельного участка
- номер кадастрового квартала
- кадастровый номер объекта недвижимости