

(наименование документа об утверждении, включая наименования органов государственной власти или органов местного самоуправления, принявших решение об утверждении схемы или подписавших соглашение о перераспределении земельных участков)


от _____ № _____

**Схема расположения земельного участка или
земельных участков на кадастровом плане территории**

Условный номер земельного участка ЗУ1

Площадь земельного участка 1500 кв.м.

Обозначение характерных точек	Координаты, м	
	X	Y
н1	305054,40	3177245,15
н2	305070,74	3177270,31
н3	305028,81	3177297,55
н4	305012,47	3177272,39
н1	305054,40	3177245,15

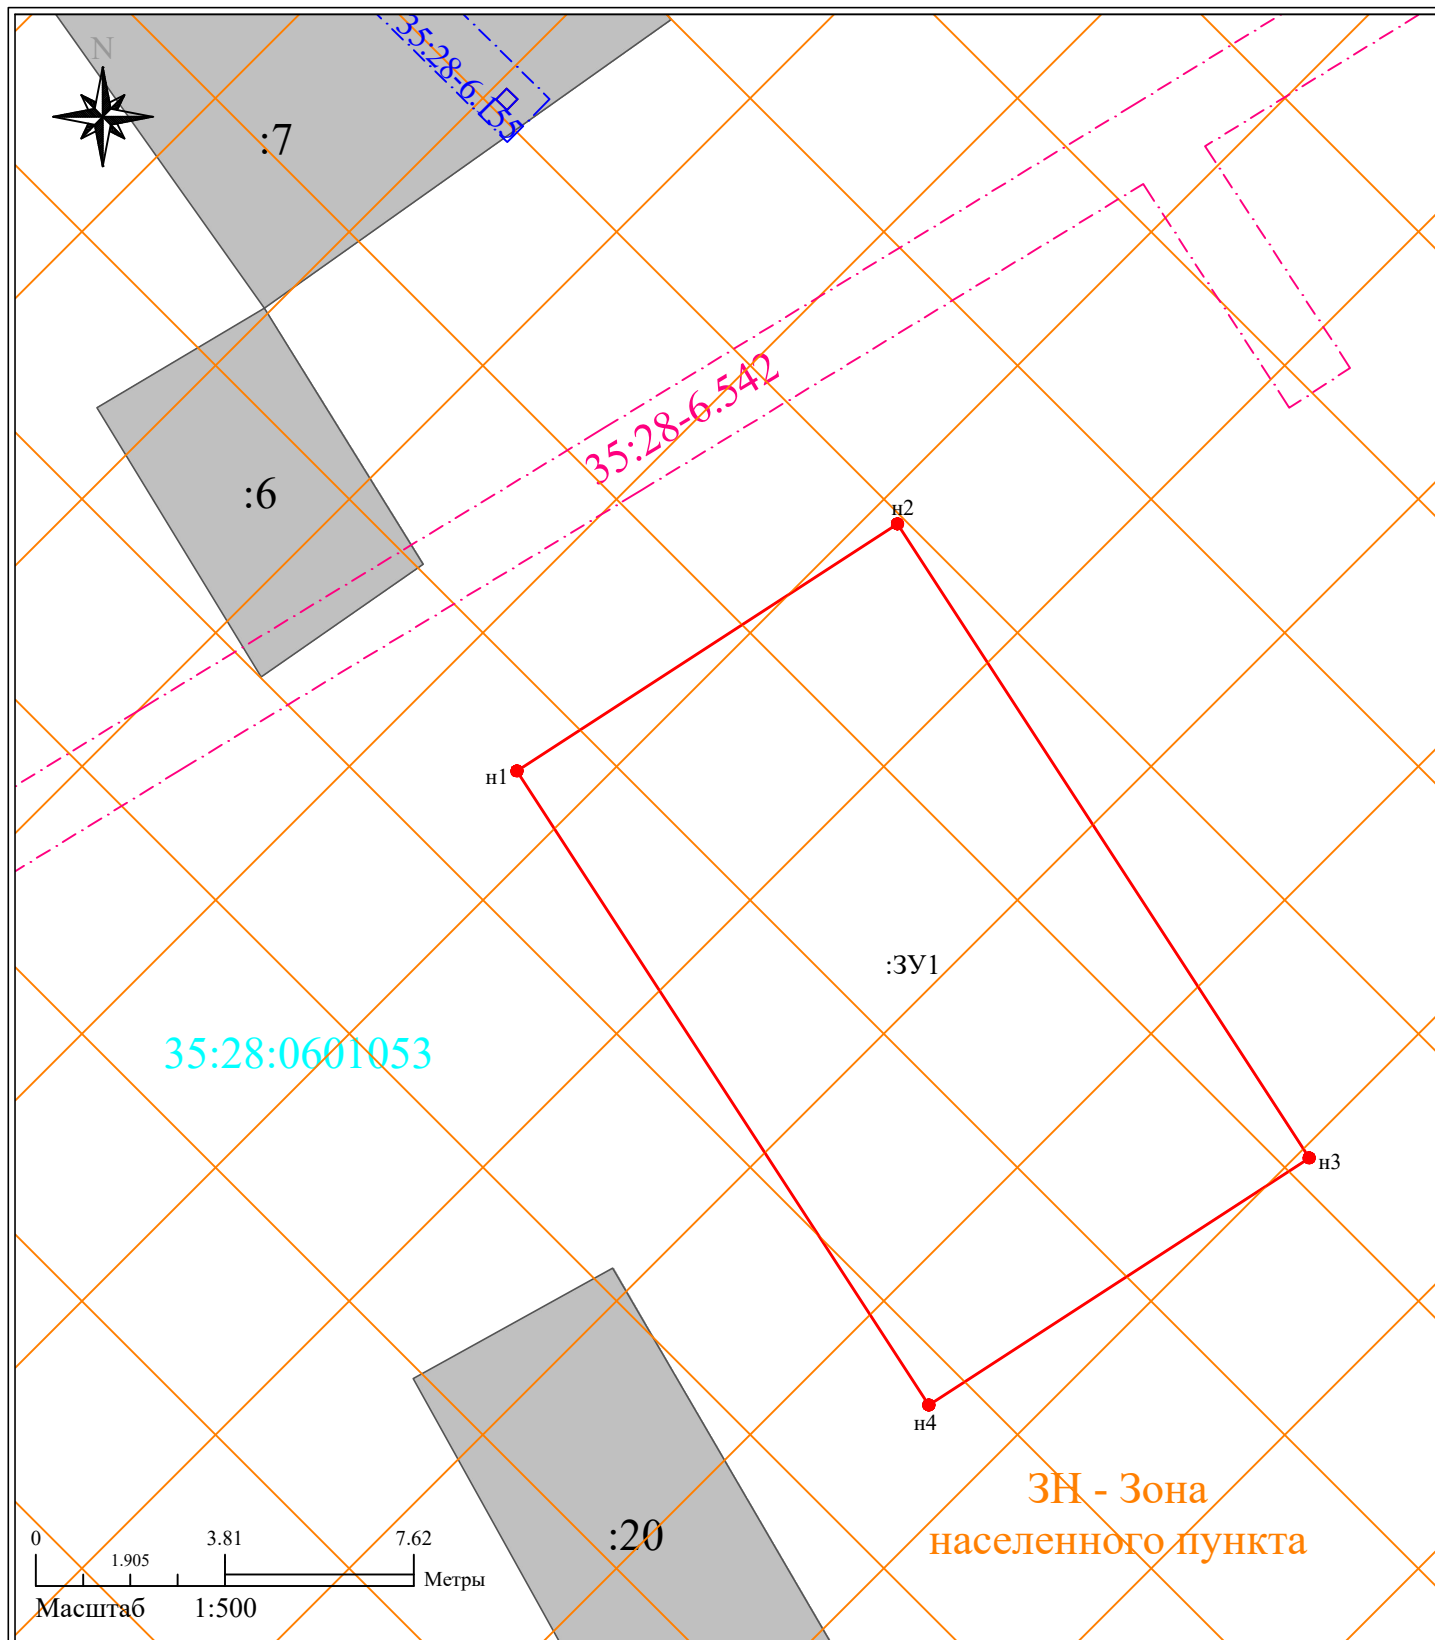

Условные обозначения:

	- граница образуемого земельного участка
	- граница земельного участка, учтенного в ЕГРН, сведения о которой достаточны для определения её местоположения.
	- обозначение характерной точки границы земельного участка
	- существующая часть границы, имеющиеся в ЕГРН сведения о которой недостаточны для определения её местоположения.
	- обозначение кадастрового номера земельного участка
	- обозначение образуемого земельного участка.
	- обозначение кадастрового квартала
	- граница кадастрового деления.
	- граница территориальной зоны ЗН - Зона населенного пункта
	- граница зоны с особыми условиями использования территории: Охранная зона объекта: «ВЛ-0,4 кВ от КТП-10/0,4 кВ по ВЛ-10 Юношеское» с реестровым номером 35:28-6.542
	- граница зоны с особыми условиями использования территории: Охранная зона инженерных коммуникаций 35:28-6.155