

\_\_\_\_\_  
\_\_\_\_\_  
\_\_\_\_\_  
(наименование документа об утверждении, включая наименования органов государственной власти или органов местного самоуправления, принявших решение об утверждении схемы или подписавших соглашение о перераспределении земельных участков)


от \_\_\_\_\_ № \_\_\_\_\_

**Схема расположения земельного участка или  
земельных участков на кадастровом плане территории**

**Условный номер земельного участка ЗУ1**

**Площадь земельного участка 1500 кв.м.**

| Обозначение<br>характерных точек | Координаты, м |            |
|----------------------------------|---------------|------------|
|                                  | X             | Y          |
| н1                               | 309088,14     | 3172019,28 |
| н2                               | 309104,44     | 3172066,55 |
| н3                               | 309076,08     | 3172076,33 |
| н4                               | 309059,78     | 3172029,06 |
| н1                               | 309088,14     | 3172019,28 |

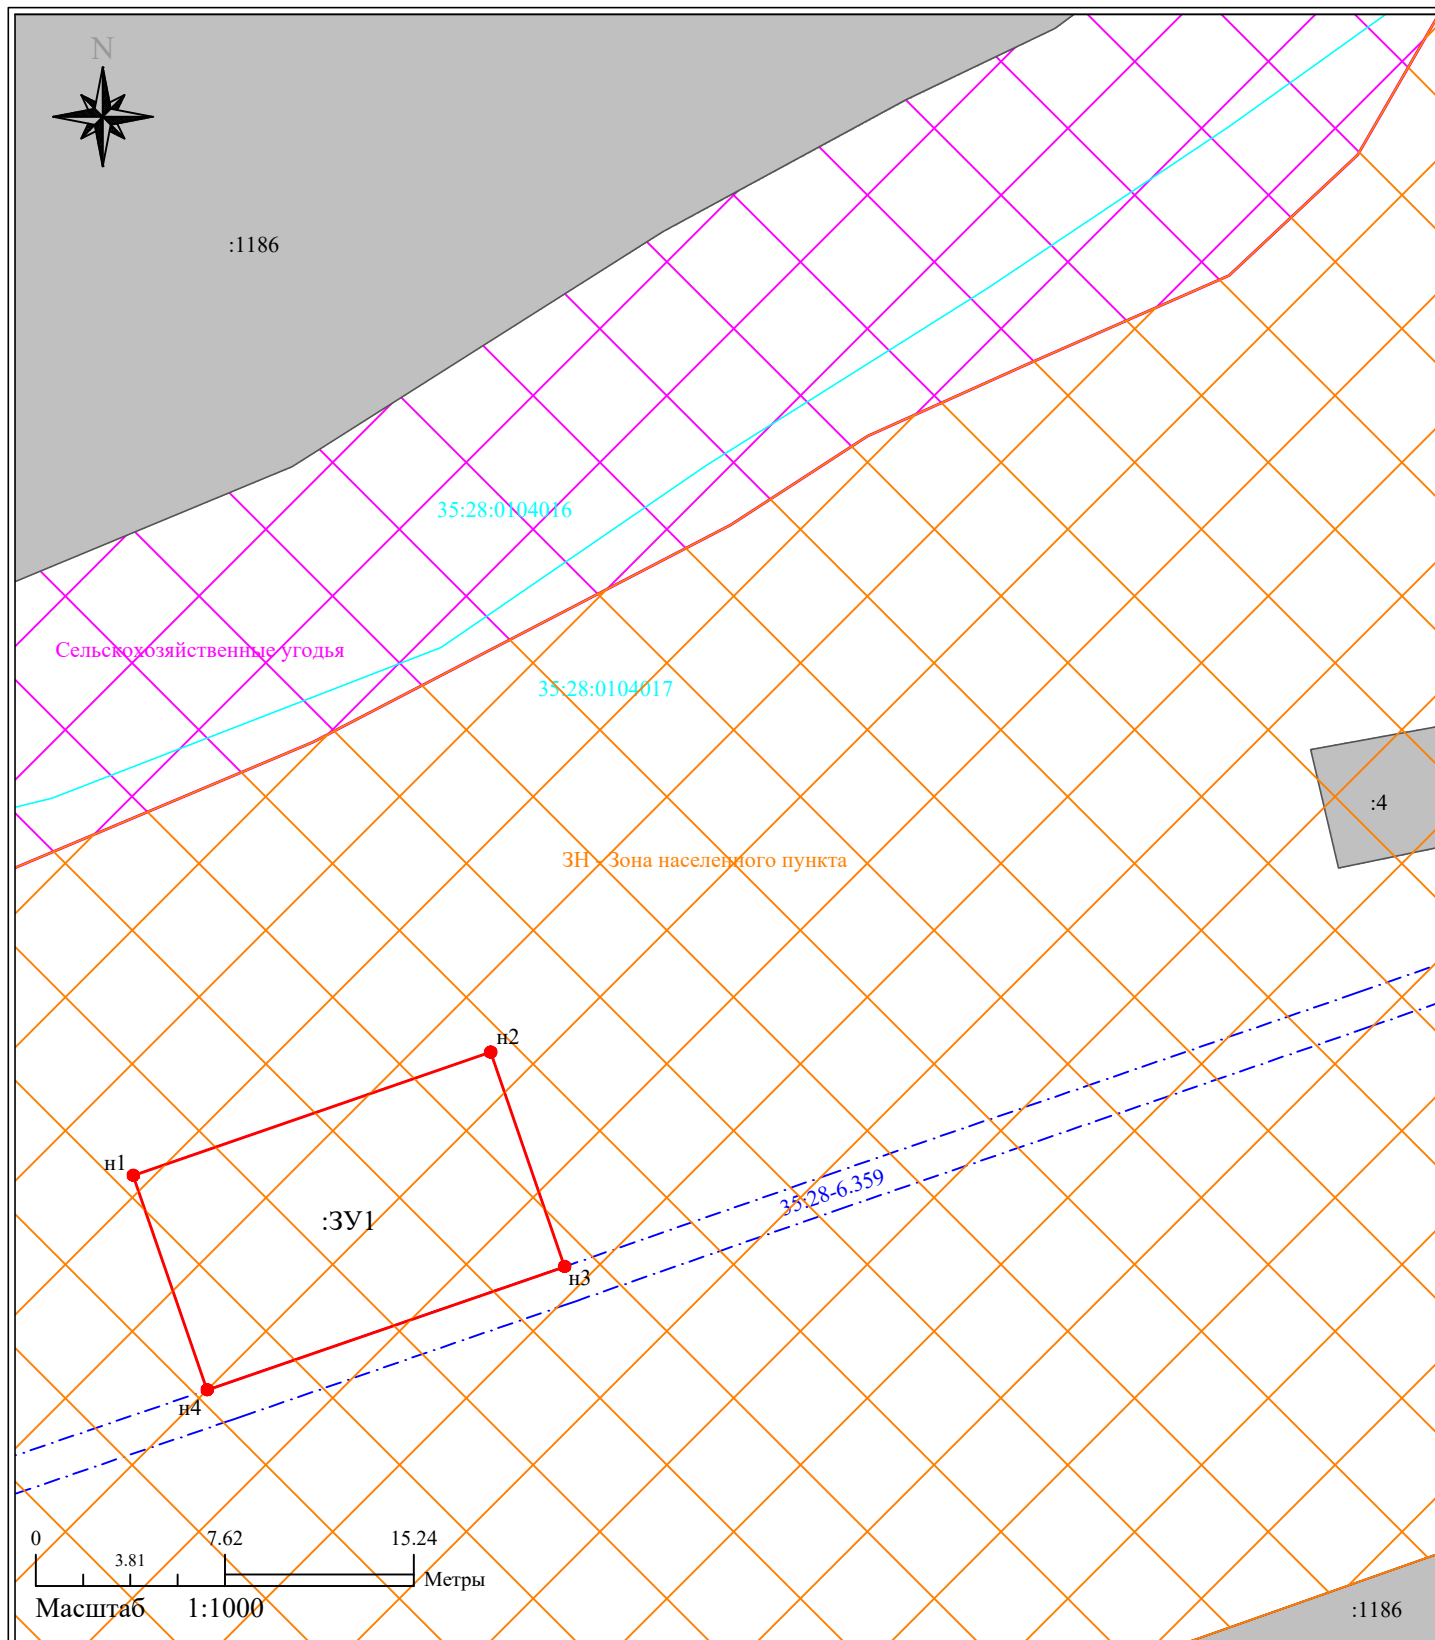

### Условные обозначения:

|               |   |
|---------------|---|
|               | - граница образуемого земельного участка  |
|               | - граница земельного участка, учтенного в ЕГРН, сведения о которой достаточны для определения её местоположения.  |
|               | - обозначение характерной точки границы земельного участка  |
|               | - существующая часть границы, имеющиеся в ЕГРН сведения о которой недостаточны для определения её местоположения.   |
| :4            | - обозначение кадастрового номера земельного участка  |
| :3У1          | - обозначение образуемого земельного участка.   |
| 35:28:0104017 | - обозначение кадастрового квартала   |
|               | - граница кадастрового деления.   |
|               | - граница территориальной зоны ЗН - Зона населенного пункта   |
|               | - граница территории сельскохозяйственных угодий  |
|               | - граница зоны с особыми условиями использования территории: Охранная зона объекта: «ВЛ-0,4 кВ от КТП-10/0,4 кВ по ВЛ-10 Свистуново» с реестровым номером 35:28-6.359 |