

(наименование документа об утверждении, включая наименования органов государственной власти или органов местного самоуправления, принявших решение об утверждении схемы или подписавших соглашение о перераспределении земельных участков)


от _____ № _____

**Схема расположения земельного участка или
земельных участков на кадастровом плане территории**

Условный номер земельного участка ЗУ1

Площадь земельного участка 1500 кв.м.

Обозначение характерных точек	Координаты, м	
	X	Y
н1	294316,57	3163583,34
н2	294303,81	3163610,49
н3	294258,56	3163589,22
н4	294271,32	3163562,07
н1	294316,57	3163583,34

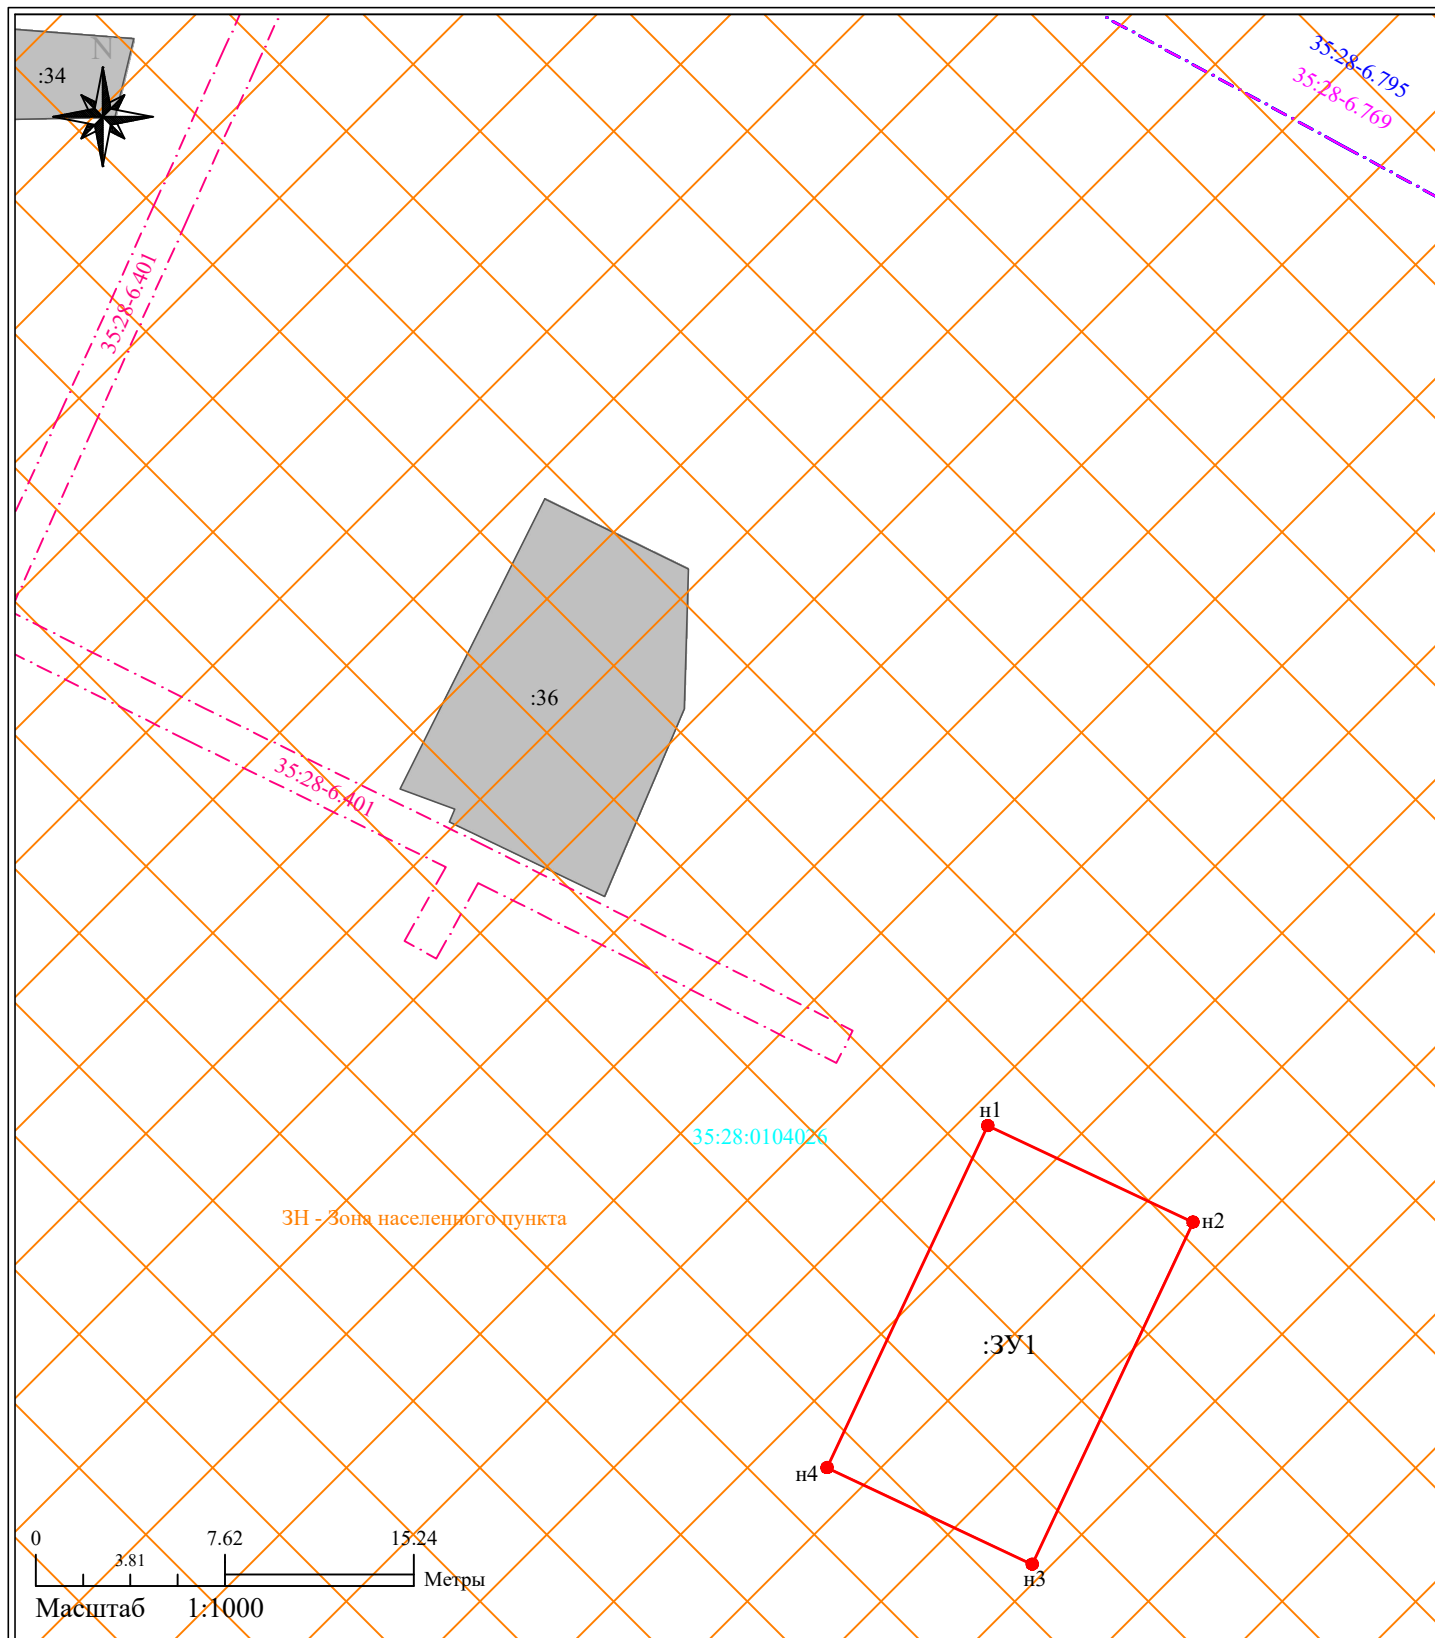

Условные обозначения:

	- граница образуемого земельного участка
	- граница земельного участка, учтенного в ЕГРН, сведения о которой достаточны для определения её местоположения.
	- обозначение характерной точки границы земельного участка
	- существующая часть границы, имеющиеся в ЕГРН сведения о которой недостаточны для определения её местоположения.
	- обозначение кадастрового номера земельного участка
	- обозначение образуемого земельного участка.
	- обозначение кадастрового квартала
	- граница кадастрового деления.
	- граница территориальной зоны ЗН - Зона населенного пункта
	- граница зоны с особыми условиями использования территории: Охранная зона объекта: «ВЛ-0,4 кВ от КТП-10/0,4 кВ по ВЛ-10 кВ Никольское, ВЛ-10 кВ Скалино» с реестровым номером 35:28-6.401
	- граница зоны с особыми условиями использования территории: Охранная зона объекта: «Электросетевой комплекс «Подстанция 35/10 кВ Плоское с линиями эл. передачи» (ВЛ-10кВ Никольское) с реестровым номером 35:28-6.769
	- граница зоны с особыми условиями использования территории: Публичный сервитут с реестровым номером 35:28-6.795