


Приложение
к постановлению администрации
Грязовецкого муниципального округа
от 27.01.2025 № 158

Схема границ предполагаемых к использованию земель на кадастровом плане территории в границах кадастрового квартала 35:28:0603032

Площадь земельного участка		262м ²
Обозначение характерных точек границы	Координаты, м	
	X	Y
п1	284700,41	3183696,24
п2	284700,97	3183700,20
п3	284646,00	3183707,96
п4	284646,46	3183714,38
п5	284642,48	3183714,37
п6	284641,86	3183704,32
п1	284700,41	3183696,24

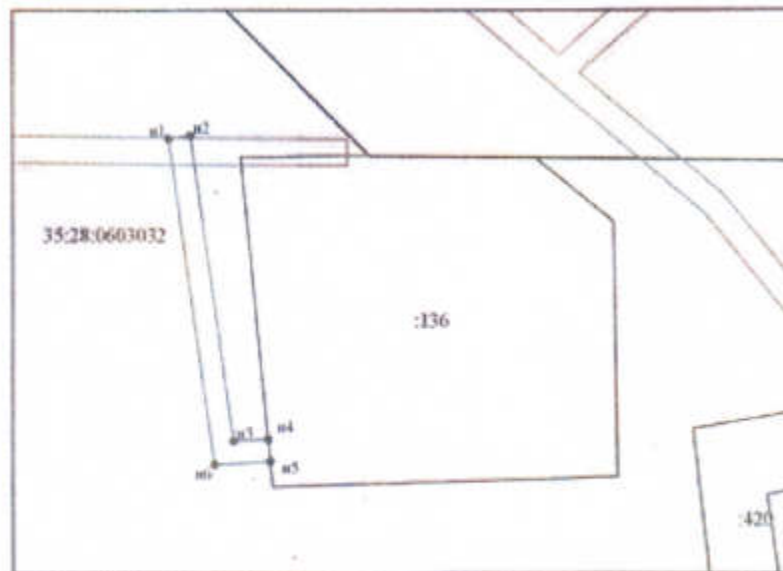

Условные обозначения:

масштаб 1:1000

система координат-МСК-35

:136 - обозначение земельного участка, сведения о котором содержатся в ГКН
35:28:0603032 - обозначение кадастрового квартала

- границы, предполагаемые к использованию
- зоны, с особыми условиями использования
- существующая часть границы, сведения о которой достаточны для определения ее местоположения