


Приложение
к постановлению администрации
Грязовецкого муниципального округа
от 16.01.2025 № 74

Схема границ предполагаемых к использованию земель на кадастровом плане
территории в границах кадастрового квартала 35:28:0104043

Площадь земельного участка		401 м ²
Обозначение характерных точек границы	Координаты, м	
	X	Y
1	2	3
n1	288547,10	3176418,72
n2	288543,92	3176421,14
n3	288521,56	3176391,88
n4	288496,15	3176362,71
n5	288474,01	3176355,03
n6	288473,31	3176351,25
n7	288498,47	3176359,27
n8	288324,66	3176389,34
n1	288547,10	3176418,72

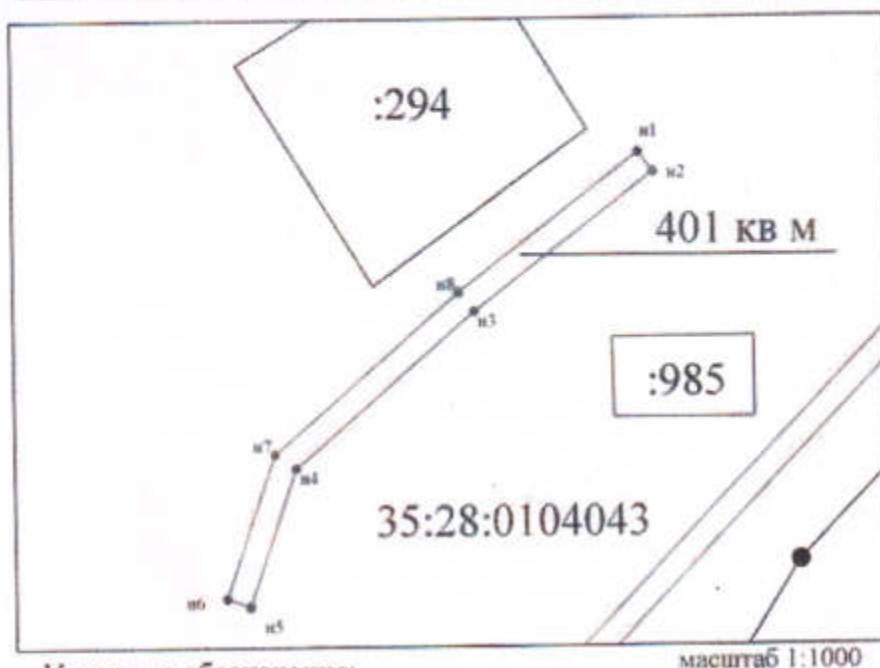

Условные обозначения:

масштаб 1:1000
система координат-МСК-35

:294 - обозначение земельного участка, сведения о котором содержатся в ГКН
35:28:0104043 - обозначение кадастрового квартала

- границы, предполагаемые к использованию
- зоны, с особыми условиями использования
- существующая часть границы, сведения о которой достаточны для определения ее местоположения