


Приложение
к постановлению администрации
Грязовецкого муниципального округа
от 21.01.2025 № 117

Схема границ предполагаемых к использованию земель на кадастровом плане территории в границах кадастрового квартала 35:28:0104043

Обозначение характеристик точек границы	Площадь земельного участка кв.м	
	Координаты, м	
	X	Y
1	2	3
n5	288668,91	3176642,56
n6	288670,51	3176643,75
n7	288668,13	3176646,96
n8	288666,52	3176645,77
n5	288668,91	3176642,56

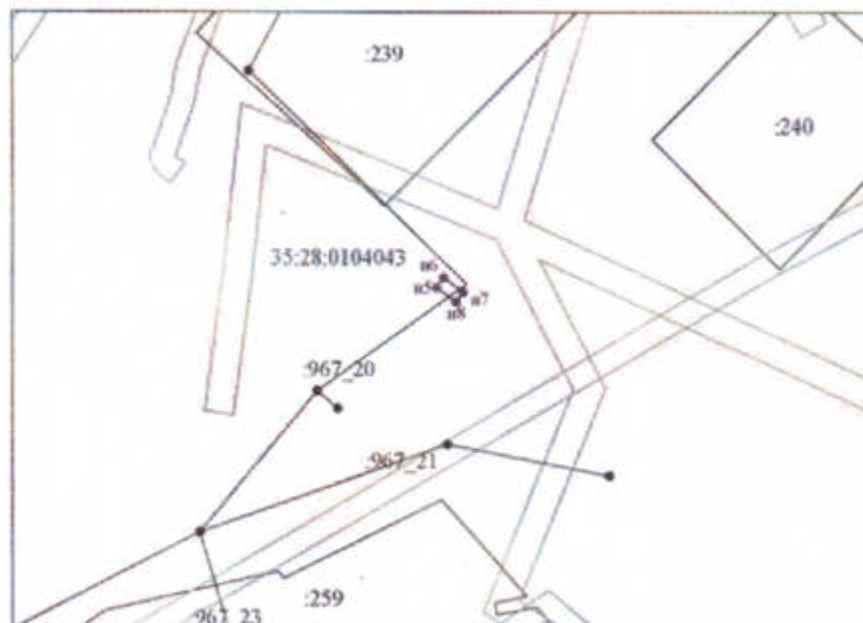

Условные обозначения:

масштаб 1:1000
система координат-МСК-35

- 239 - обозначение земельного участка, сведения о котором содержатся в ГКН
- 35:28:0104043 - обозначение кадастрового квартала
- - границы, предполагаемые к использованию
- - существующая часть границы, сведения о которой достаточны для определения ее местоположения
- - зоны, с особыми условиями использования
- ЗН - обозначение территориальной зоны