


Приложение
к постановлению администрации
Грязовецкого муниципального округа
от 21.01.2025 № 115

Схема границ предполагаемых к использованию земель на кадастровом плане территории в границах кадастрового квартала 35:28:0603001

Площадь земельного участка		Зм
Обозначение характерных точек границы	Координаты, м	
	X	Y
1	2	3
n1	299120,67	3177694,70
n2	299123,84	3177697,15
n3	299122,62	3177698,73
n4	299119,45	3177696,29
n1	299120,67	3177694,70

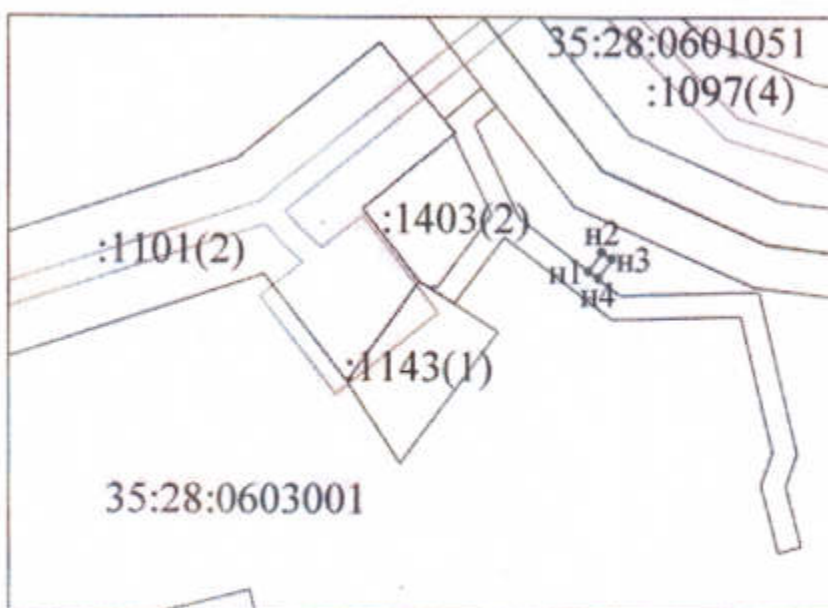

Условные обозначения:

масштаб 1:1000
система координат-МСК-35

:1403 - обозначение земельного участка, сведения о котором содержатся в ГРН

35:28:0603001 - обозначение кадастрового квартала

- - границы, предполагаемые к использованию
- - существующая часть границы, сведения о которой достаточны для определения ее местоположения
- - зоны с особыми условиями использования
- - граница кадастрового деления