

ОПИСАНИЕ МЕСТОПОЛОЖЕНИЯ ГРАНИЦ

Публичный сервитут в отношении земельных участков в целях реконструкции и эксплуатации магистрального нефтепровода федерального значения «Магистральный нефтепровод «Ухта-Ярославль». Защитное сооружение на 931-932 км. Подъездная дорога. Реконструкция»

(наименование объекта землеустройства)

Раздел 1

Сведения об объекте землеустройства

№ п/п	Характеристики объекта землеустройства	Описание характеристик
1	2	3
1.	Местоположение объекта землеустройства	Вологодская область, Грязовецкий район, муниципального образования Комьянское
2.	Площадь объекта землеустройства ± величина погрешности определения площади (Р ± Дельта Р)	23486±54 м ²
3.	Иные характеристики объекта землеустройства	Публичный сервитут в отношении земельных участков в целях реконструкции и эксплуатации магистрального нефтепровода федерального значения «Магистральный нефтепровод «Ухта-Ярославль». Защитное сооружение на 931-932 км. Подъездная дорога. Реконструкция». Владелец публичного сервитута: Акционерное общество "Транснефть - Север", ИНН 1102016594, ОГРН 1021100730353, находящегося по адресу: 169300, Российская Федерация, Республика Коми, г.Ухта, Проспект А.И.Зерюнова, д.2/1. тел. (8216)771300, (8213)771483, (8216)771484. Email: post@uht.transneft.ru , Срок публичного сервитута 10 лет.

Раздел 2

(наименование объекта землеустройства)

Сведения о местоположении границ объекта землеустройства

1. Система координат _____ МСК - 35, зона 3

2. Сведения о характерных точках границ объекта землеустройства

Обозначение характерных точек границ	Координаты, м		Метод определения координат и средняя квадратичная погрешность положения характерной точки (M_t), м	Описание закрепления точки
	X	Y		
1	2	3	4	5
1	328406.69	3194283.12	Аналитический метод, 0.1	-
164	328404.97	3194284.63	Аналитический метод, 0.1	-
163	328406.13	3194286.7	Аналитический метод, 0.1	-
162	328406.95	3194291.13	Аналитический метод, 0.1	-
161	328407.49	3194294.05	Аналитический метод, 0.1	-
160	328406.18	3194301.34	Аналитический метод, 0.1	-
159	328396.64	3194317.84	Аналитический метод, 0.1	-
158	328395.02	3194320.65	Аналитический метод, 0.1	-
157	328393.22	3194322.03	Аналитический метод, 0.1	-
156	328390.63	3194321.73	Аналитический метод, 0.1	-
155	328380.92	3194313.52	Аналитический метод, 0.1	-
154	328376.99	3194317.03	Аналитический метод, 0.1	-
153	328387.4	3194329.58	Аналитический метод, 0.1	-
152	328388.3	3194331.84	Аналитический метод, 0.1	-
151	328387.82	3194334.24	Аналитический метод, 0.1	-
150	328380.97	3194346.87	Аналитический метод, 0.1	-
149	328380.01	3194348.32	Аналитический метод, 0.1	-
148	328378.01	3194348.89	Аналитический метод, 0.1	-
147	328376.59	3194348.49	Аналитический метод, 0.1	-
146	328365.59	3194340.65	Аналитический метод, 0.1	-
145	328361.99	3194344.81	Аналитический метод, 0.1	-
144	328373.38	3194355.93	Аналитический метод, 0.1	-
143	328374.3	3194357.69	Аналитический метод, 0.1	-
142	328373.9	3194359.69	Аналитический метод, 0.1	-
141	328372.17	3194363.46	Аналитический метод, 0.1	-
140	328369.81	3194365.31	Аналитический метод, 0.1	-
139	328367.35	3194365.71	Аналитический метод, 0.1	-
138	328356.48	3194357.93	Аналитический метод, 0.1	-
137	328352.88	3194362.09	Аналитический метод, 0.1	-
136	328362.76	3194372.6	Аналитический метод, 0.1	-
135	328364.23	3194374.95	Аналитический метод, 0.1	-
134	328363.95	3194376.67	Аналитический метод, 0.1	-
133	328356.4	3194387.77	Аналитический метод, 0.1	-
132	328354.98	3194388.66	Аналитический метод, 0.1	-
131	328352.88	3194388.42	Аналитический метод, 0.1	-

130	328340.56	3194381.11	Аналитический метод, 0.1	-
129	328337.26	3194385.51	Аналитический метод, 0.1	-
128	328347.72	3194395.35	Аналитический метод, 0.1	-
127	328348.61	3194397.14	Аналитический метод, 0.1	-
126	328348.19	3194398.96	Аналитический метод, 0.1	-
125	328332.73	3194417.35	Аналитический метод, 0.1	-
124	328328.78	3194421.88	Аналитический метод, 0.1	-
123	328318.76	3194433.35	Аналитический метод, 0.1	-
122	328315.12	3194437.42	Аналитический метод, 0.1	-
121	328308.59	3194440.14	Аналитический метод, 0.1	-
120	328301.39	3194438.29	Аналитический метод, 0.1	-
119	328280.93	3194417.47	Аналитический метод, 0.1	-
118	328232.71	3194370.11	Аналитический метод, 0.1	-
117	328182.59	3194320.88	Аналитический метод, 0.1	-
116	328181.01	3194317.52	Аналитический метод, 0.1	-
115	328180.8	3194313.55	Аналитический метод, 0.1	-
114	328182.35	3194309.68	Аналитический метод, 0.1	-
113	328188.19	3194301.82	Аналитический метод, 0.1	-
112	328193.54	3194296.03	Аналитический метод, 0.1	-
111	328181.66	3194285.33	Аналитический метод, 0.1	-
110	328171.09	3194297.68	Аналитический метод, 0.1	-
109	328174.22	3194300.44	Аналитический метод, 0.1	-
108	328176.3	3194304.72	Аналитический метод, 0.1	-
107	328175.15	3194309.08	Аналитический метод, 0.1	-
106	328174.19	3194315.23	Аналитический метод, 0.1	-
105	328174.81	3194319.27	Аналитический метод, 0.1	-
104	328176.18	3194322.78	Аналитический метод, 0.1	-
103	328178.09	3194325.45	Аналитический метод, 0.1	-
102	328228.16	3194376.29	Аналитический метод, 0.1	-
101	328273.1	3194421.56	Аналитический метод, 0.1	-
100	328270.25	3194424.28	Аналитический метод, 0.1	-
99	328247.34	3194448.5	Аналитический метод, 0.1	-
98	328250	3194451.5	Аналитический метод, 0.1	-
97	328243.11	3194458.69	Аналитический метод, 0.1	-
96	328241.49	3194456.96	Аналитический метод, 0.1	-
95	328240.05	3194458.35	Аналитический метод, 0.1	-
94	328241.71	3194460.12	Аналитический метод, 0.1	-
93	328232.28	3194472.08	Аналитический метод, 0.1	-
92	328209.19	3194494.61	Аналитический метод, 0.1	-
91	328249.34	3194531.92	Аналитический метод, 0.1	-
90	328274.01	3194508.45	Аналитический метод, 0.1	-
89	328280.28	3194515.06	Аналитический метод, 0.1	-
88	328267.79	3194526.97	Аналитический метод, 0.1	-
87	328276.25	3194535.97	Аналитический метод, 0.1	-
86	328278.5	3194538.42	Аналитический метод, 0.1	-
85	328280.7	3194538.75	Аналитический метод, 0.1	-
84	328282.69	3194536.93	Аналитический метод, 0.1	-
83	328282.42	3194534.66	Аналитический метод, 0.1	-
82	328279.82	3194532.13	Аналитический метод, 0.1	-

81	328281.83	3194529.97	Аналитический метод, 0.1	-
80	328285.54	3194532.73	Аналитический метод, 0.1	-
79	328287.22	3194531.32	Аналитический метод, 0.1	-
78	328284.31	3194527.3	Аналитический метод, 0.1	-
77	328300.65	3194515.83	Аналитический метод, 0.1	-
76	328360.43	3194453.57	Аналитический метод, 0.1	-
75	328361.42	3194453.01	Аналитический метод, 0.1	-
74	328362.21	3194453.32	Аналитический метод, 0.1	-
73	328363.26	3194452.38	Аналитический метод, 0.1	-
72	328363.21	3194451.48	Аналитический метод, 0.1	-
71	328364.96	3194449.61	Аналитический метод, 0.1	-
70	328372.79	3194442.23	Аналитический метод, 0.1	-
69	328385.48	3194455.02	Аналитический метод, 0.1	-
68	328388.08	3194452.34	Аналитический метод, 0.1	-
67	328387.04	3194451.41	Аналитический метод, 0.1	-
66	328387.98	3194450.41	Аналитический метод, 0.1	-
65	328388.86	3194450.43	Аналитический метод, 0.1	-
64	328390.21	3194450.07	Аналитический метод, 0.1	-
63	328391.24	3194448.35	Аналитический метод, 0.1	-
62	328391.04	3194447.12	Аналитический метод, 0.1	-
61	328379.5	3194436.25	Аналитический метод, 0.1	-
60	328371.57	3194427.71	Аналитический метод, 0.1	-
59	328362.79	3194436.66	Аналитический метод, 0.1	-
58	328356.93	3194441.57	Аналитический метод, 0.1	-
57	328355.54	3194442.73	Аналитический метод, 0.1	-
56	328355.79	3194443.8	Аналитический метод, 0.1	-
55	328354.81	3194444.74	Аналитический метод, 0.1	-
54	328353.95	3194444.37	Аналитический метод, 0.1	-
53	328352.59	3194445.72	Аналитический метод, 0.1	-
52	328323.83	3194474.05	Аналитический метод, 0.1	-
51	328296.86	3194500.62	Аналитический метод, 0.1	-
50	328294.66	3194501.77	Аналитический метод, 0.1	-
49	328289.56	3194496.44	Аналитический метод, 0.1	-
48	328317.9	3194468.53	Аналитический метод, 0.1	-
47	328311.57	3194462.66	Аналитический метод, 0.1	-
46	328324.68	3194449.56	Аналитический метод, 0.1	-
45	328322.74	3194447.51	Аналитический метод, 0.1	-
44	328321.66	3194444.08	Аналитический метод, 0.1	-
43	328322.88	3194439.76	Аналитический метод, 0.1	-
42	328333.94	3194427.05	Аналитический метод, 0.1	-
41	328337.89	3194422.52	Аналитический метод, 0.1	-
40	328354.14	3194404.09	Аналитический метод, 0.1	-
39	328356.59	3194403.05	Аналитический метод, 0.1	-
38	328359.13	3194404.06	Аналитический метод, 0.1	-
37	328371.41	3194411.31	Аналитический метод, 0.1	-
36	328374.71	3194406.92	Аналитический метод, 0.1	-
35	328363.77	3194396.98	Аналитический метод, 0.1	-
34	328362.44	3194395.4	Аналитический метод, 0.1	-
33	328362.58	3194393.22	Аналитический метод, 0.1	-

32	328369.36	3194383.37	Аналитический метод, 0.1	-
31	328370.96	3194382.29	Аналитический метод, 0.1	-
30	328373.33	3194382.44	Аналитический метод, 0.1	-
29	328386.11	3194390.86	Аналитический метод, 0.1	-
28	328389.75	3194386.68	Аналитический метод, 0.1	-
27	328378.65	3194374.97	Аналитический метод, 0.1	-
26	328377.56	3194373.4	Аналитический метод, 0.1	-
25	328377.38	3194371.32	Аналитический метод, 0.1	-
24	328380.13	3194366.66	Аналитический метод, 0.1	-
23	328380.98	3194366.03	Аналитический метод, 0.1	-
22	328382.56	3194365.8	Аналитический метод, 0.1	-
21	328383.8	3194366.05	Аналитический метод, 0.1	-
20	328396.57	3194374.46	Аналитический метод, 0.1	-
19	328400.16	3194370.27	Аналитический метод, 0.1	-
18	328387.79	3194357.52	Аналитический метод, 0.1	-
17	328386.94	3194356.09	Аналитический метод, 0.1	-
16	328387.12	3194354.26	Аналитический метод, 0.1	-
15	328393.38	3194342.86	Аналитический метод, 0.1	-
14	328394.83	3194341.51	Аналитический метод, 0.1	-
13	328397.5	3194341.75	Аналитический метод, 0.1	-
12	328409.29	3194352.24	Аналитический метод, 0.1	-
11	328413.19	3194348.72	Аналитический метод, 0.1	-
10	328400.58	3194333.17	Аналитический метод, 0.1	-
9	328400.65	3194331.02	Аналитический метод, 0.1	-
8	328405.43	3194320.97	Аналитический метод, 0.1	-
7	328410.91	3194315.65	Аналитический метод, 0.1	-
6	328416.04	3194313.39	Аналитический метод, 0.1	-
5	328420.92	3194312.45	Аналитический метод, 0.1	-
4	328425.6	3194313.91	Аналитический метод, 0.1	-
3	328433.24	3194318.43	Аналитический метод, 0.1	-
2	328428.71	3194310.38	Аналитический метод, 0.1	-
1	328406.69	3194283.12	Аналитический метод, 0.1	-
165	328038.15	3193887.46	Аналитический метод, 0.1	-
166	328037.34	3193891.6	Аналитический метод, 0.1	-
167	328033.33	3193891.18	Аналитический метод, 0.1	-
168	328029.26	3193891.63	Аналитический метод, 0.1	-
169	328025.53	3193893.17	Аналитический метод, 0.1	-
170	328021.97	3193895.8	Аналитический метод, 0.1	-
171	328019.37	3193898.9	Аналитический метод, 0.1	-
172	328017.17	3193901.76	Аналитический метод, 0.1	-
173	328014.59	3193906.36	Аналитический метод, 0.1	-
174	328011.29	3193911.45	Аналитический метод, 0.1	-
175	328023.18	3193913.87	Аналитический метод, 0.1	-
176	328021.06	3193917.2	Аналитический метод, 0.1	-
177	328012.92	3193915.85	Аналитический метод, 0.1	-
178	328008.96	3193915.03	Аналитический метод, 0.1	-
179	328006.75	3193918.48	Аналитический метод, 0.1	-
180	328006.66	3193919.85	Аналитический метод, 0.1	-

181	328006.93	3193921.03	Аналитический метод, 0.1	-
182	328007.53	3193921.98	Аналитический метод, 0.1	-
183	328013.19	3193926.15	Аналитический метод, 0.1	-
184	328010.02	3193931.17	Аналитический метод, 0.1	-
185	328009.23	3193932.42	Аналитический метод, 0.1	-
186	328004.19	3193929.73	Аналитический метод, 0.1	-
187	328002.3	3193929.26	Аналитический метод, 0.1	-
188	328000.02	3193930.03	Аналитический метод, 0.1	-
189	327992.57	3193941.99	Аналитический метод, 0.1	-
190	327990.84	3193944.07	Аналитический метод, 0.1	-
191	327999.98	3193950.35	Аналитический метод, 0.1	-
192	327997.86	3193953.69	Аналитический метод, 0.1	-
193	327988.98	3193947.66	Аналитический метод, 0.1	-
194	327987.61	3193949.76	Аналитический метод, 0.1	-
195	327987.12	3193951.33	Аналитический метод, 0.1	-
196	327987.51	3193952.99	Аналитический метод, 0.1	-
197	327988.2	3193954	Аналитический метод, 0.1	-
198	327993.21	3193957.83	Аналитический метод, 0.1	-
199	327989.27	3193964.09	Аналитический метод, 0.1	-
200	327985.36	3193961.95	Аналитический метод, 0.1	-
201	327983.83	3193961.28	Аналитический метод, 0.1	-
202	327982.24	3193961.11	Аналитический метод, 0.1	-
203	327981.12	3193961.46	Аналитический метод, 0.1	-
204	327980.13	3193962.16	Аналитический метод, 0.1	-
205	327978.11	3193965.18	Аналитический метод, 0.1	-
206	327986.63	3193971.35	Аналитический метод, 0.1	-
207	327984.47	3193974.75	Аналитический метод, 0.1	-
208	327976.01	3193968.6	Аналитический метод, 0.1	-
209	327969.63	3193979.19	Аналитический метод, 0.1	-
210	327963.28	3193989.33	Аналитический метод, 0.1	-
211	327960.52	3193993.13	Аналитический метод, 0.1	-
212	327959.74	3193993.76	Аналитический метод, 0.1	-
213	327968.65	3193999.62	Аналитический метод, 0.1	-
214	327966.51	3194002.99	Аналитический метод, 0.1	-
215	327958.16	3193997.49	Аналитический метод, 0.1	-
216	327953.16	3194005.39	Аналитический метод, 0.1	-
217	327953.82	3194007.44	Аналитический метод, 0.1	-
218	327951.68	3194007.86	Аналитический метод, 0.1	-
219	327949.57	3194011.09	Аналитический метод, 0.1	-
220	327949.17	3194012.29	Аналитический метод, 0.1	-
221	327949.19	3194013.3	Аналитический метод, 0.1	-
222	327949.75	3194014.43	Аналитический метод, 0.1	-
223	327950.66	3194015.37	Аналитический метод, 0.1	-
224	327954.86	3194018.69	Аналитический метод, 0.1	-
225	327950.97	3194024.87	Аналитический метод, 0.1	-
226	327946.8	3194022.81	Аналитический метод, 0.1	-
227	327945.96	3194022.43	Аналитический метод, 0.1	-
228	327944.93	3194022.06	Аналитический метод, 0.1	-
229	327943.83	3194022.01	Аналитический метод, 0.1	-


230	327943.09	3194022.29	Аналитический метод, 0.1	-
231	327951.08	3194027.25	Аналитический метод, 0.1	-
232	327948.94	3194030.62	Аналитический метод, 0.1	-
233	327940.46	3194025.42	Аналитический метод, 0.1	-
234	327933.69	3194036.4	Аналитический метод, 0.1	-
235	327932.21	3194037.25	Аналитический метод, 0.1	-
236	327932.15	3194039.09	Аналитический метод, 0.1	-
237	327929.04	3194044.22	Аналитический метод, 0.1	-
238	327909.02	3194075.98	Аналитический метод, 0.1	-
239	327909.16	3194076.82	Аналитический метод, 0.1	-
240	327912.03	3194078.41	Аналитический метод, 0.1	-
241	327906.64	3194089.04	Аналитический метод, 0.1	-
242	327919.22	3194097.13	Аналитический метод, 0.1	-
243	327899.65	3194130.91	Аналитический метод, 0.1	-
244	327896.01	3194128.77	Аналитический метод, 0.1	-
245	327892.23	3194135.67	Аналитический метод, 0.1	-
246	327894.55	3194136.94	Аналитический метод, 0.1	-
247	327892.61	3194140.45	Аналитический метод, 0.1	-
248	327889.82	3194138.91	Аналитический метод, 0.1	-
249	327870.57	3194174.49	Аналитический метод, 0.1	-
250	327826.28	3194150.23	Аналитический метод, 0.1	-
251	327842.31	3194120.83	Аналитический метод, 0.1	-
252	327837.29	3194118.1	Аналитический метод, 0.1	-
253	327825.23	3194139.97	Аналитический метод, 0.1	-
254	327822.85	3194139.55	Аналитический метод, 0.1	-
255	327794.69	3194124.08	Аналитический метод, 0.1	-
256	327799.82	3194114.7	Аналитический метод, 0.1	-
257	327820.44	3194125.22	Аналитический метод, 0.1	-
258	327882.01	3194014.15	Аналитический метод, 0.1	-
259	327884.54	3194008.65	Аналитический метод, 0.1	-
260	327887.64	3194002.61	Аналитический метод, 0.1	-
261	327868.15	3193989.72	Аналитический метод, 0.1	-
262	327873.69	3193981.16	Аналитический метод, 0.1	-
263	327900.86	3193998.55	Аналитический метод, 0.1	-
264	327902.43	3194000.48	Аналитический метод, 0.1	-
265	327896.32	3194012.57	Аналитический метод, 0.1	-
266	327894.71	3194015.15	Аналитический метод, 0.1	-
267	327891.86	3194020.45	Аналитический метод, 0.1	-
268	327847.44	3194100.22	Аналитический метод, 0.1	-
269	327852.31	3194102.88	Аналитический метод, 0.1	-
270	327867.56	3194074.99	Аналитический метод, 0.1	-
271	327884.74	3194084.67	Аналитический метод, 0.1	-
272	327890.68	3194073.5	Аналитический метод, 0.1	-
273	327894.7	3194067.88	Аналитический метод, 0.1	-
274	327896.21	3194069.86	Аналитический метод, 0.1	-
275	327898.05	3194070.26	Аналитический метод, 0.1	-
276	327899.84	3194069.5	Аналитический метод, 0.1	-
277	327901.6	3194067.14	Аналитический метод, 0.1	-
278	327903.58	3194064.41	Аналитический метод, 0.1	-

279	327919.83	3194038.33	Аналитический метод, 0.1	-
280	327923	3194033.24	Аналитический метод, 0.1	-
281	327925.28	3194031.7	Аналитический метод, 0.1	-
282	327924.45	3194031.14	Аналитический метод, 0.1	-
283	327931.68	3194019.91	Аналитический метод, 0.1	-
284	327921.55	3194013.46	Аналитический метод, 0.1	-
285	327923.7	3194010.08	Аналитический метод, 0.1	-
286	327933.32	3194016.21	Аналитический метод, 0.1	-
287	327933.12	3194015.37	Аналитический метод, 0.1	-
288	327932.56	3194014.48	Аналитический метод, 0.1	-
289	327925.59	3194008.87	Аналитический метод, 0.1	-
290	327929.47	3194002.71	Аналитический метод, 0.1	-
291	327937.15	3194006.33	Аналитический метод, 0.1	-
292	327938.77	3194006.57	Аналитический метод, 0.1	-
293	327940.19	3194005.77	Аналитический метод, 0.1	-
294	327942.89	3194001.78	Аналитический метод, 0.1	-
295	327942.64	3193999.5	Аналитический метод, 0.1	-
296	327944.47	3193999.51	Аналитический метод, 0.1	-
297	327949.3	3193992	Аналитический метод, 0.1	-
298	327939.75	3193985.78	Аналитический метод, 0.1	-
299	327941.9	3193982.41	Аналитический метод, 0.1	-
300	327951.7	3193988.65	Аналитический метод, 0.1	-
301	327957.71	3193978.47	Аналитический метод, 0.1	-
302	327968	3193962.83	Аналитический метод, 0.1	-
303	327959.84	3193956.86	Аналитический метод, 0.1	-
304	327961.97	3193953.49	Аналитический метод, 0.1	-
305	327970.17	3193959.44	Аналитический метод, 0.1	-
306	327971.51	3193957.18	Аналитический метод, 0.1	-
307	327971.87	3193956.04	Аналитический метод, 0.1	-
308	327971.79	3193954.98	Аналитический метод, 0.1	-
309	327971.34	3193953.86	Аналитический метод, 0.1	-
310	327970.31	3193952.85	Аналитический метод, 0.1	-
311	327966.03	3193949.38	Аналитический метод, 0.1	-
312	327969.93	3193943.19	Аналитический метод, 0.1	-
313	327973.93	3193945.31	Аналитический метод, 0.1	-
314	327976.26	3193946.28	Аналитический метод, 0.1	-
315	327977.98	3193946.12	Аналитический метод, 0.1	-
316	327979.31	3193945.1	Аналитический метод, 0.1	-
317	327981.06	3193942.27	Аналитический метод, 0.1	-
318	327972.65	3193936.54	Аналитический метод, 0.1	-
319	327974.78	3193933.15	Аналитический метод, 0.1	-
320	327983.3	3193938.95	Аналитический метод, 0.1	-
321	327985.58	3193935.01	Аналитический метод, 0.1	-
322	327991.13	3193926.5	Аналитический метод, 0.1	-
323	327992	3193925.03	Аналитический метод, 0.1	-
324	327992.14	3193923.38	Аналитический метод, 0.1	-
325	327991.48	3193921.91	Аналитический метод, 0.1	-
326	327985.97	3193917.74	Аналитический метод, 0.1	-
327	327989.92	3193911.48	Аналитический метод, 0.1	-

328	327995.19	3193914.5	Аналитический метод, 0.1	-
329	327997.42	3193914.97	Аналитический метод, 0.1	-
330	327998.94	3193914.47	Аналитический метод, 0.1	-
331	328000.35	3193913.05	Аналитический метод, 0.1	-
332	327989.33	3193910.07	Аналитический метод, 0.1	-
333	327991.55	3193906.55	Аналитический метод, 0.1	-
334	328002.48	3193909.48	Аналитический метод, 0.1	-
335	328007.88	3193900.72	Аналитический метод, 0.1	-
336	328008.6	3193898.66	Аналитический метод, 0.1	-
337	328009	3193894.51	Аналитический метод, 0.1	-
338	328008.39	3193890.99	Аналитический метод, 0.1	-
339	328007.39	3193888.62	Аналитический метод, 0.1	-
340	328005.23	3193885.44	Аналитический метод, 0.1	-
341	328003.95	3193884.22	Аналитический метод, 0.1	-
342	328000.97	3193882.19	Аналитический метод, 0.1	-
343	328000.33	3193880.62	Аналитический метод, 0.1	-
344	328000.78	3193877.87	Аналитический метод, 0.1	-
345	328020.49	3193883.96	Аналитический метод, 0.1	-
165	328038.15	3193887.46	Аналитический метод, 0.1	-
3. Сведения о характерных точках части (частей) границы объекта землеустройства				
Часть № 1				
-	-	-	-	-

СХЕМА РАСПОЛОЖЕНИЯ ГРАНИЦ ПУБЛИЧНОГО СЕРВИТУТА

СХЕМА РАСПОЛОЖЕНИЯ ЛИСТОВ

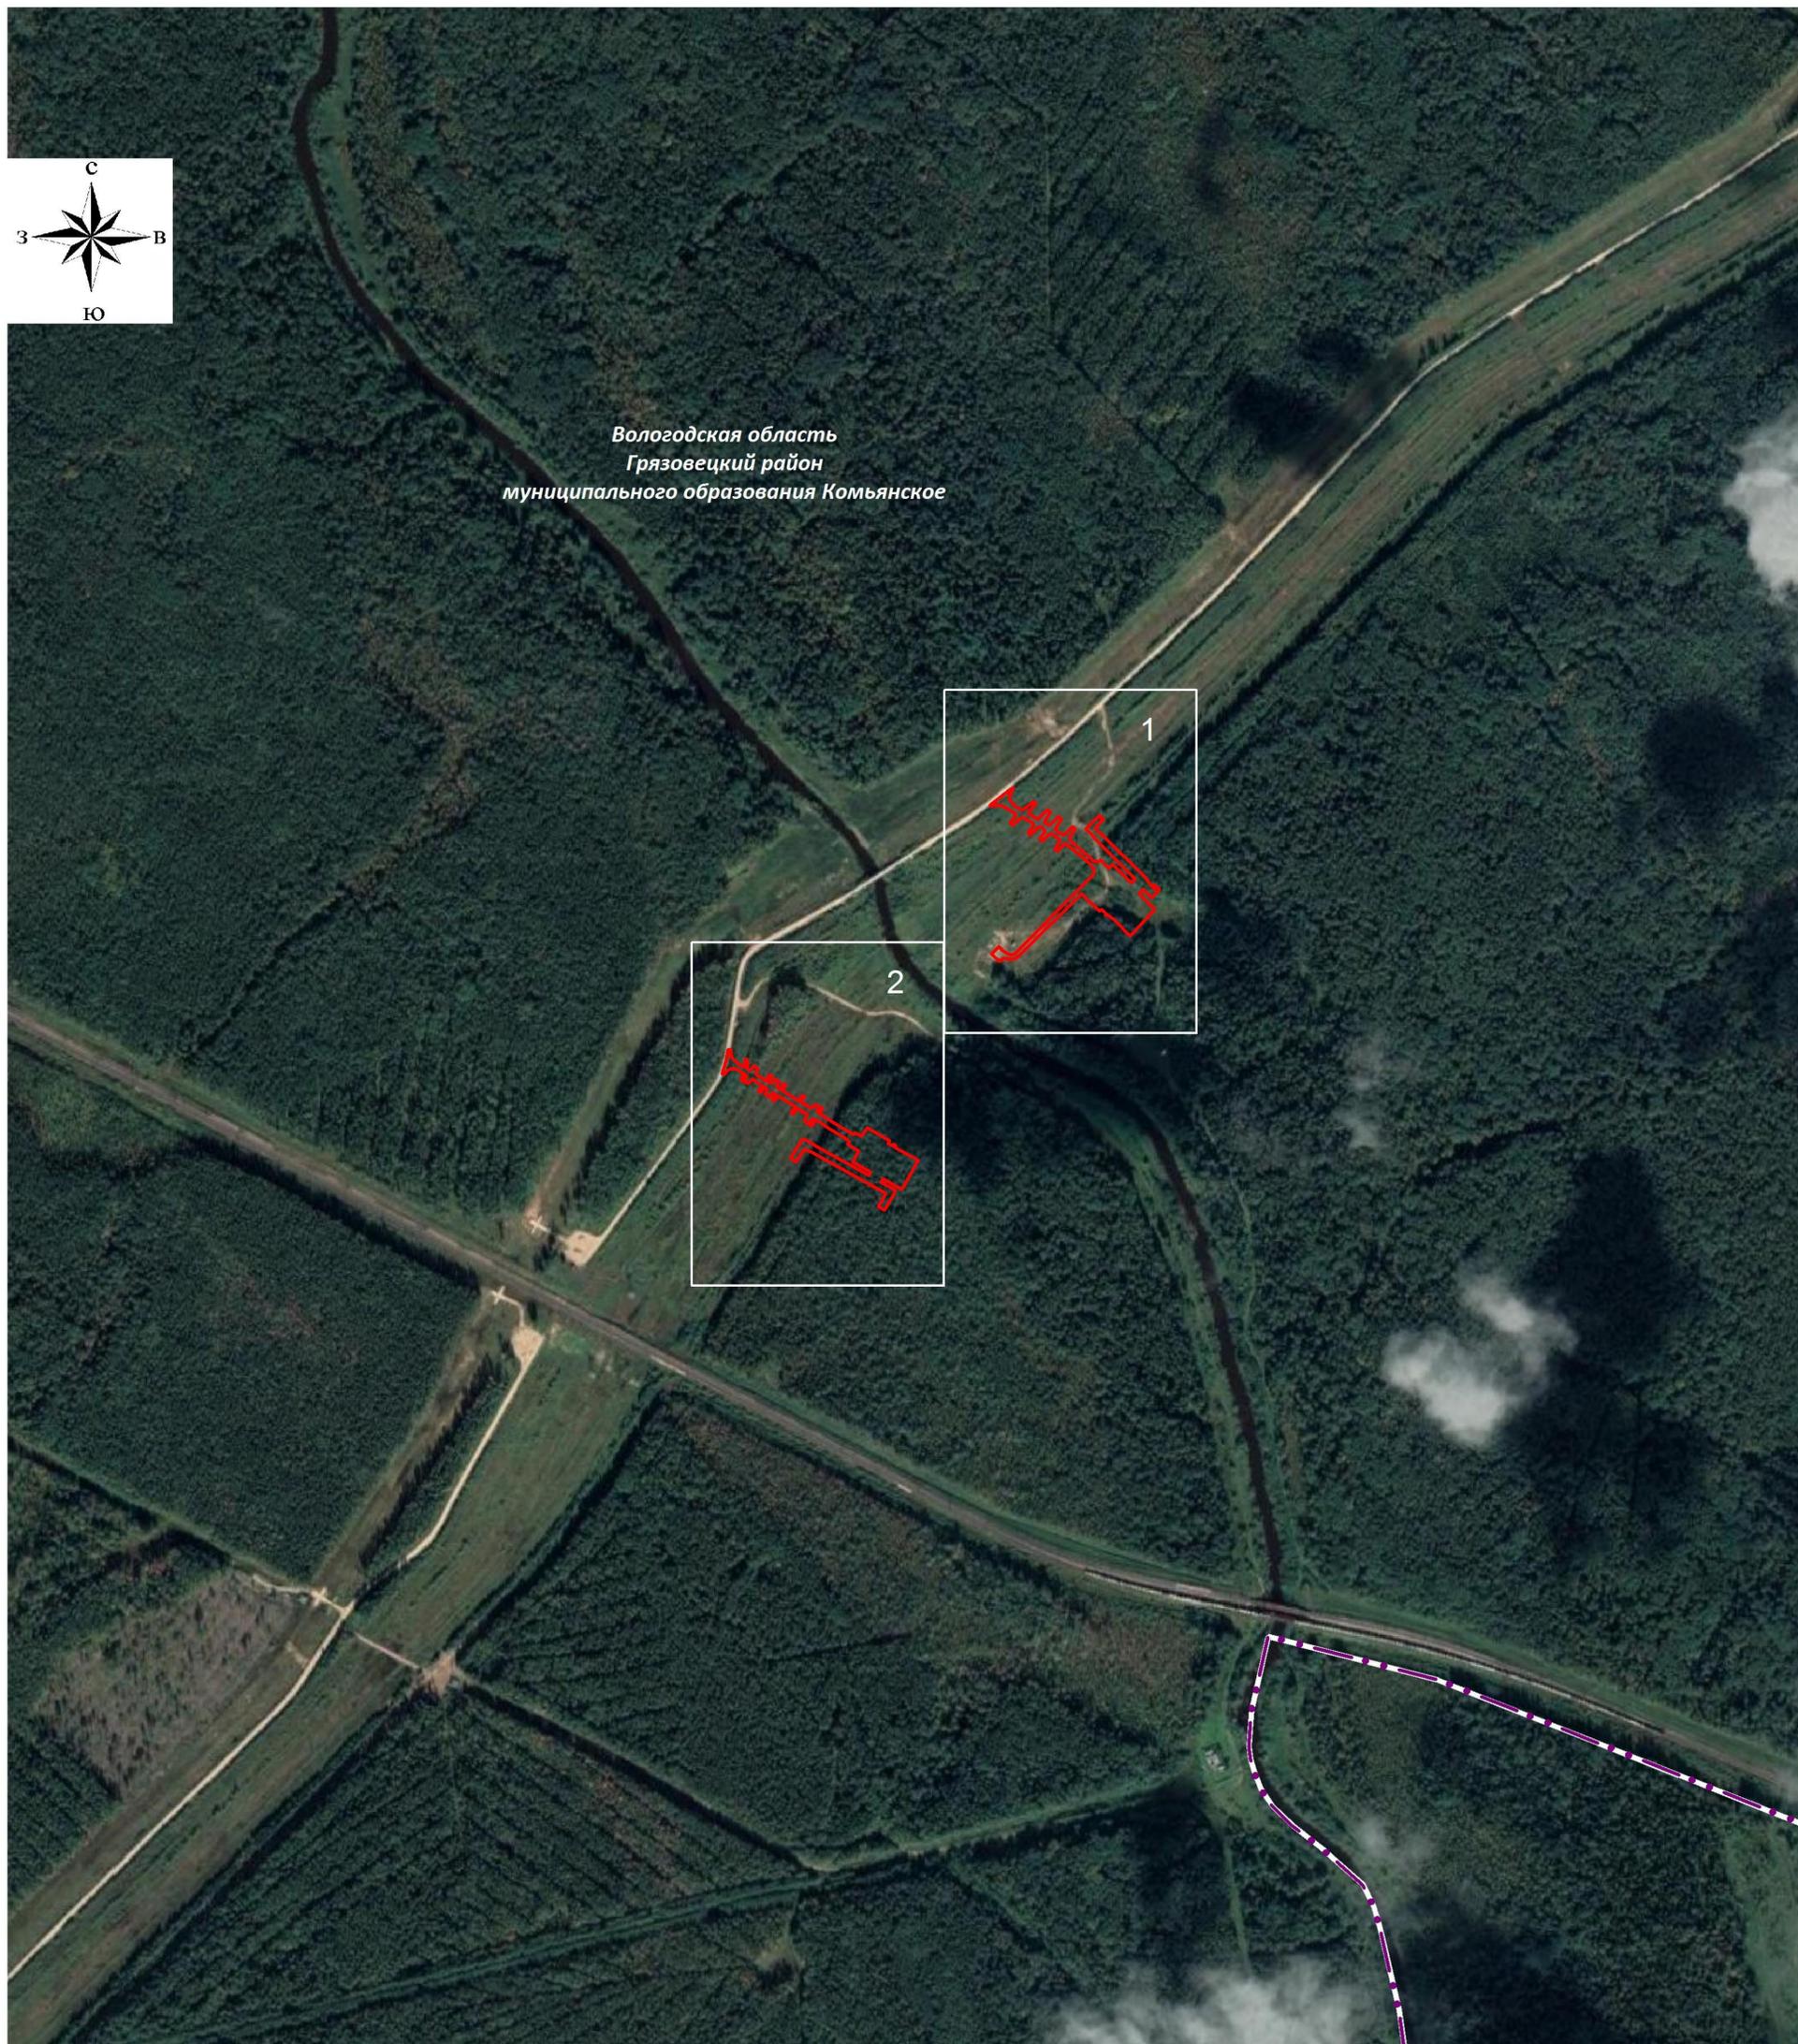

УСЛОВНЫЕ ОБОЗНАЧЕНИЯ:

 - проектная граница публичного сервитута


Вологодская область - наименования муниципального образования

 - граница и номер листа


 - граница сельского поселения

СХЕМА РАСПОЛОЖЕНИЯ ГРАНИЦ ПУБЛИЧНОГО СЕРВИТУТА

ЛИСТ 1

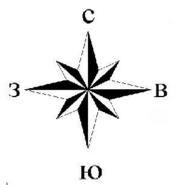

Вологодская область
Грязовецкий район
муниципального образования Комьянское

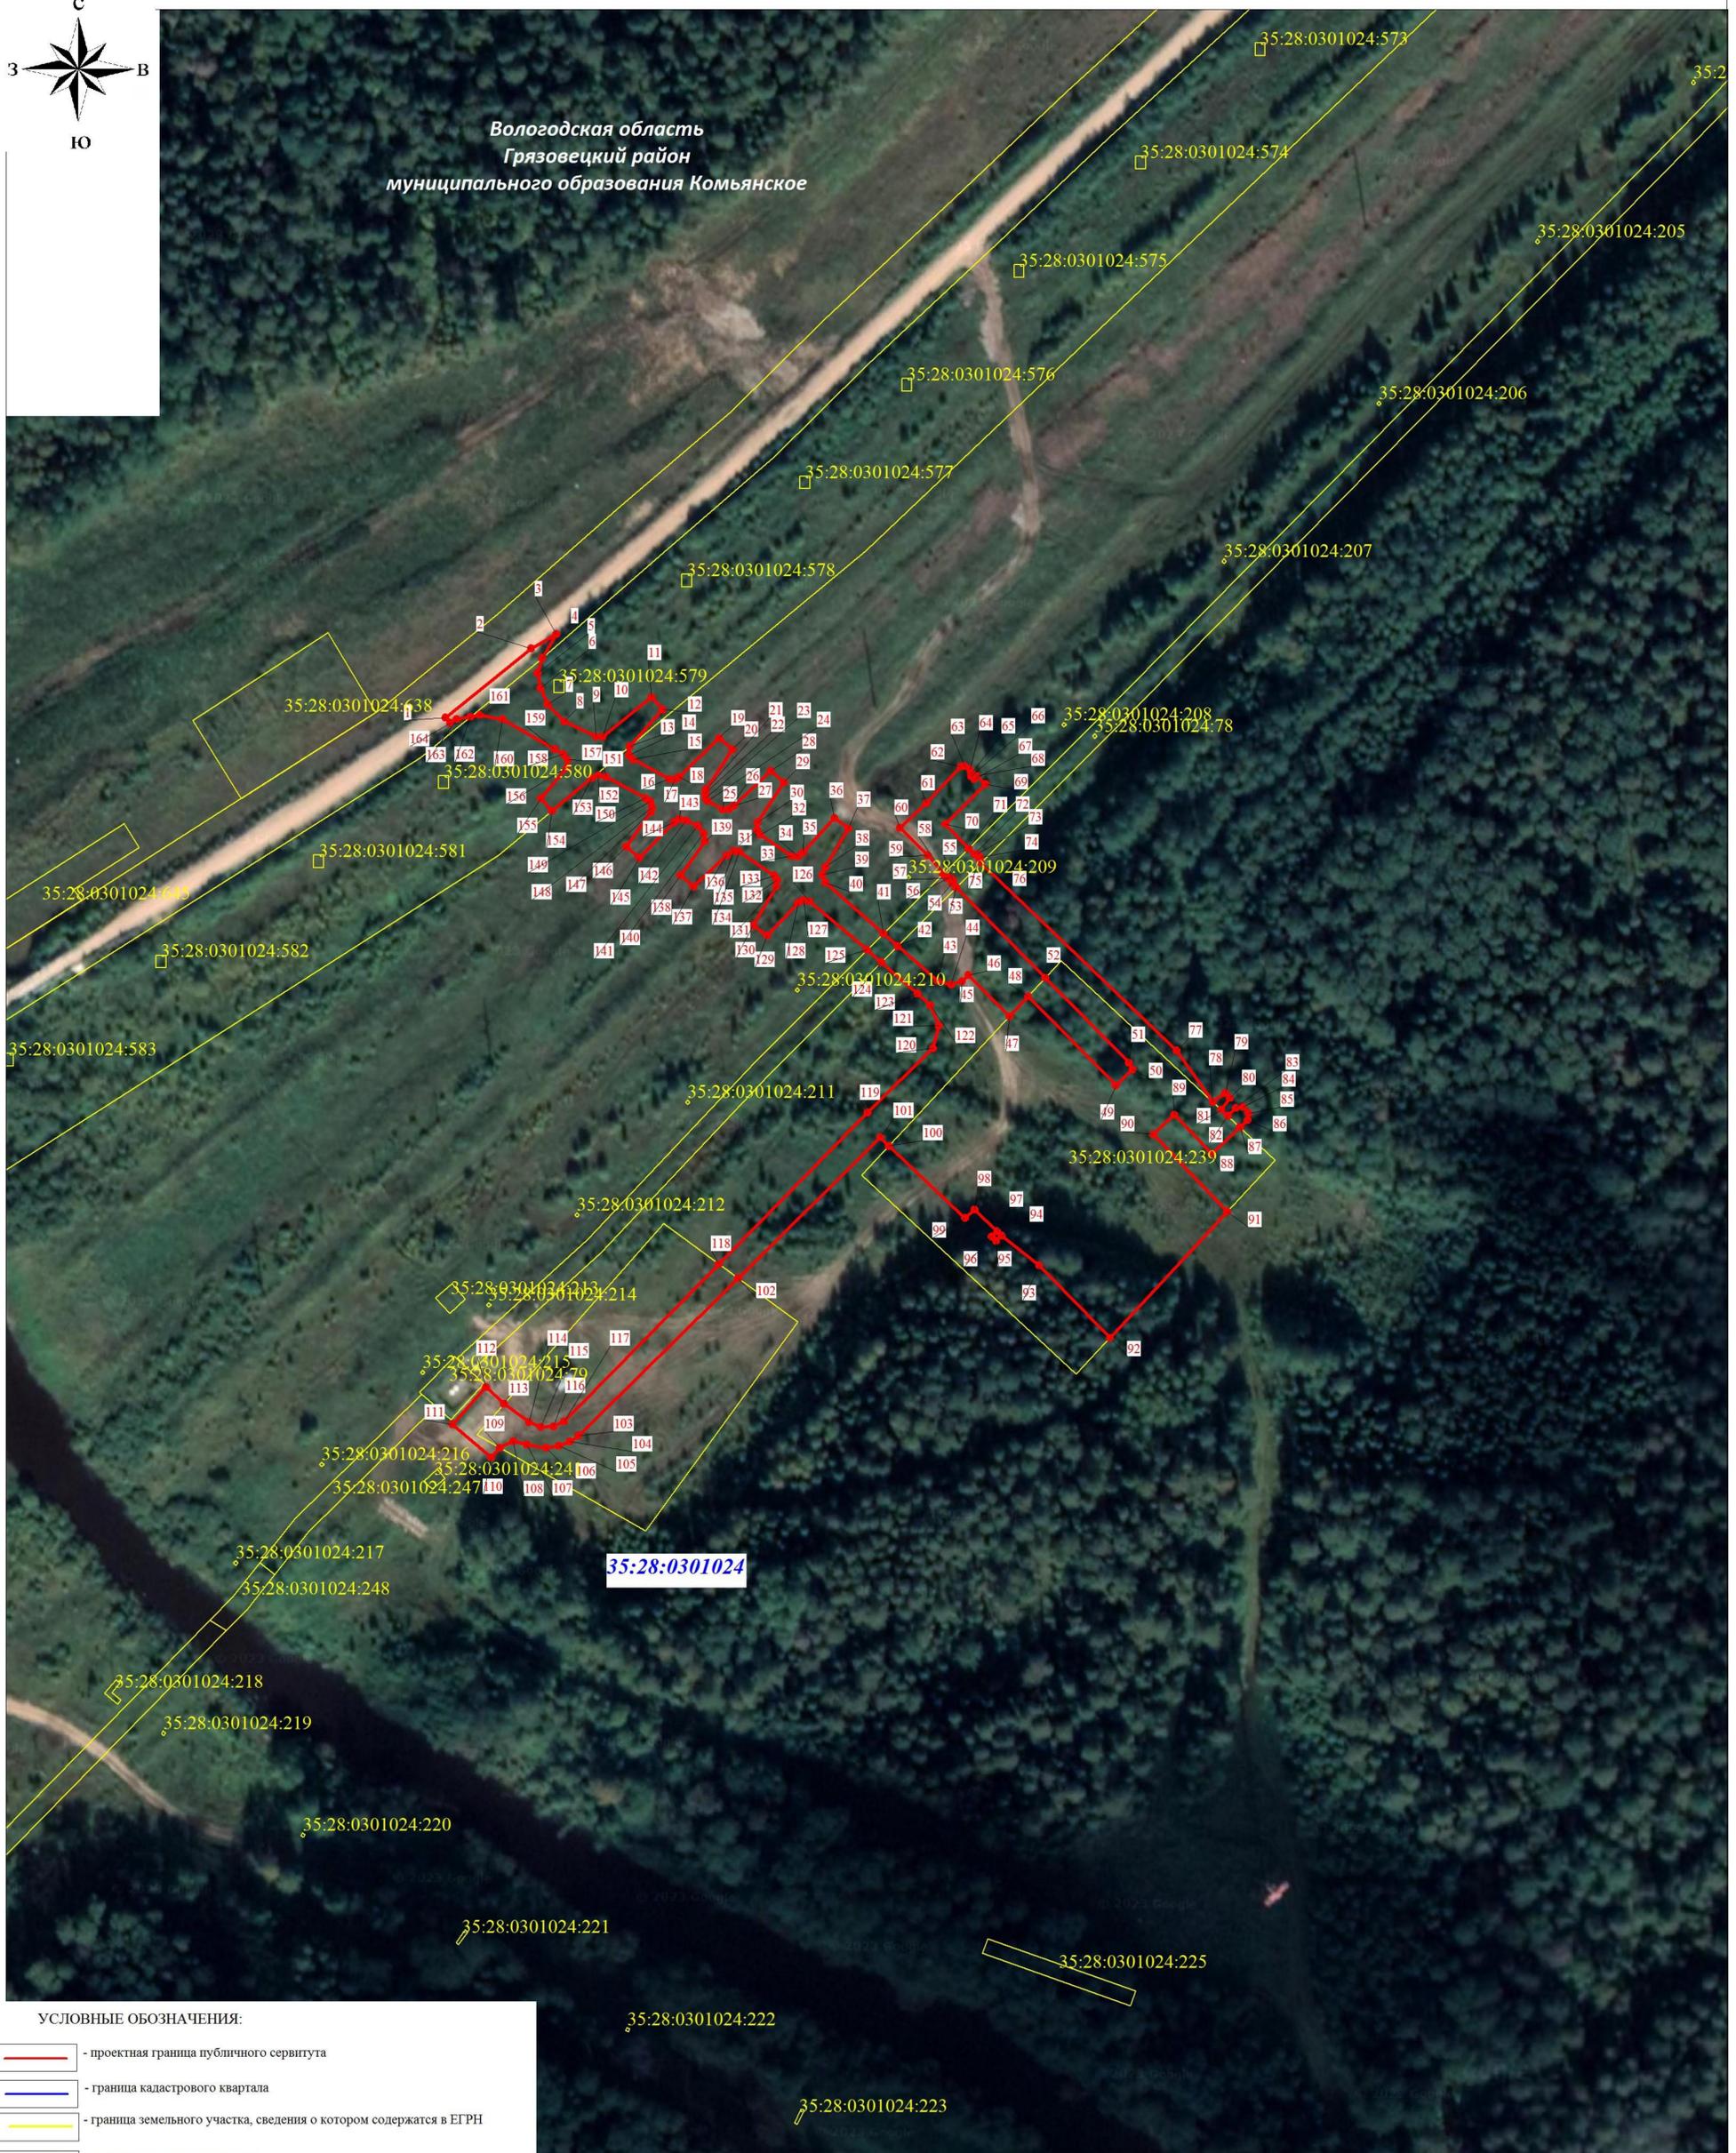


УСЛОВНЫЕ ОБОЗНАЧЕНИЯ:

- проектная граница публичного сервитута
- граница кадастрового квартала
- граница земельного участка, сведения о котором содержатся в ЕГРН
- номер кадастрового квартала
- кадастровый номер земельного участка
- обозначение характерной точки проектной границы публичного сервитута


Масштаб 1 : 2000

СХЕМА РАСПОЛОЖЕНИЯ ГРАНИЦ ПУБЛИЧНОГО СЕРВИТУТА

ЛИСТ 2

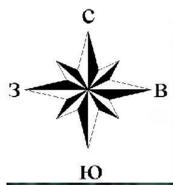

Вологодская область
Грязовецкий район
муниципального образования Комьянское

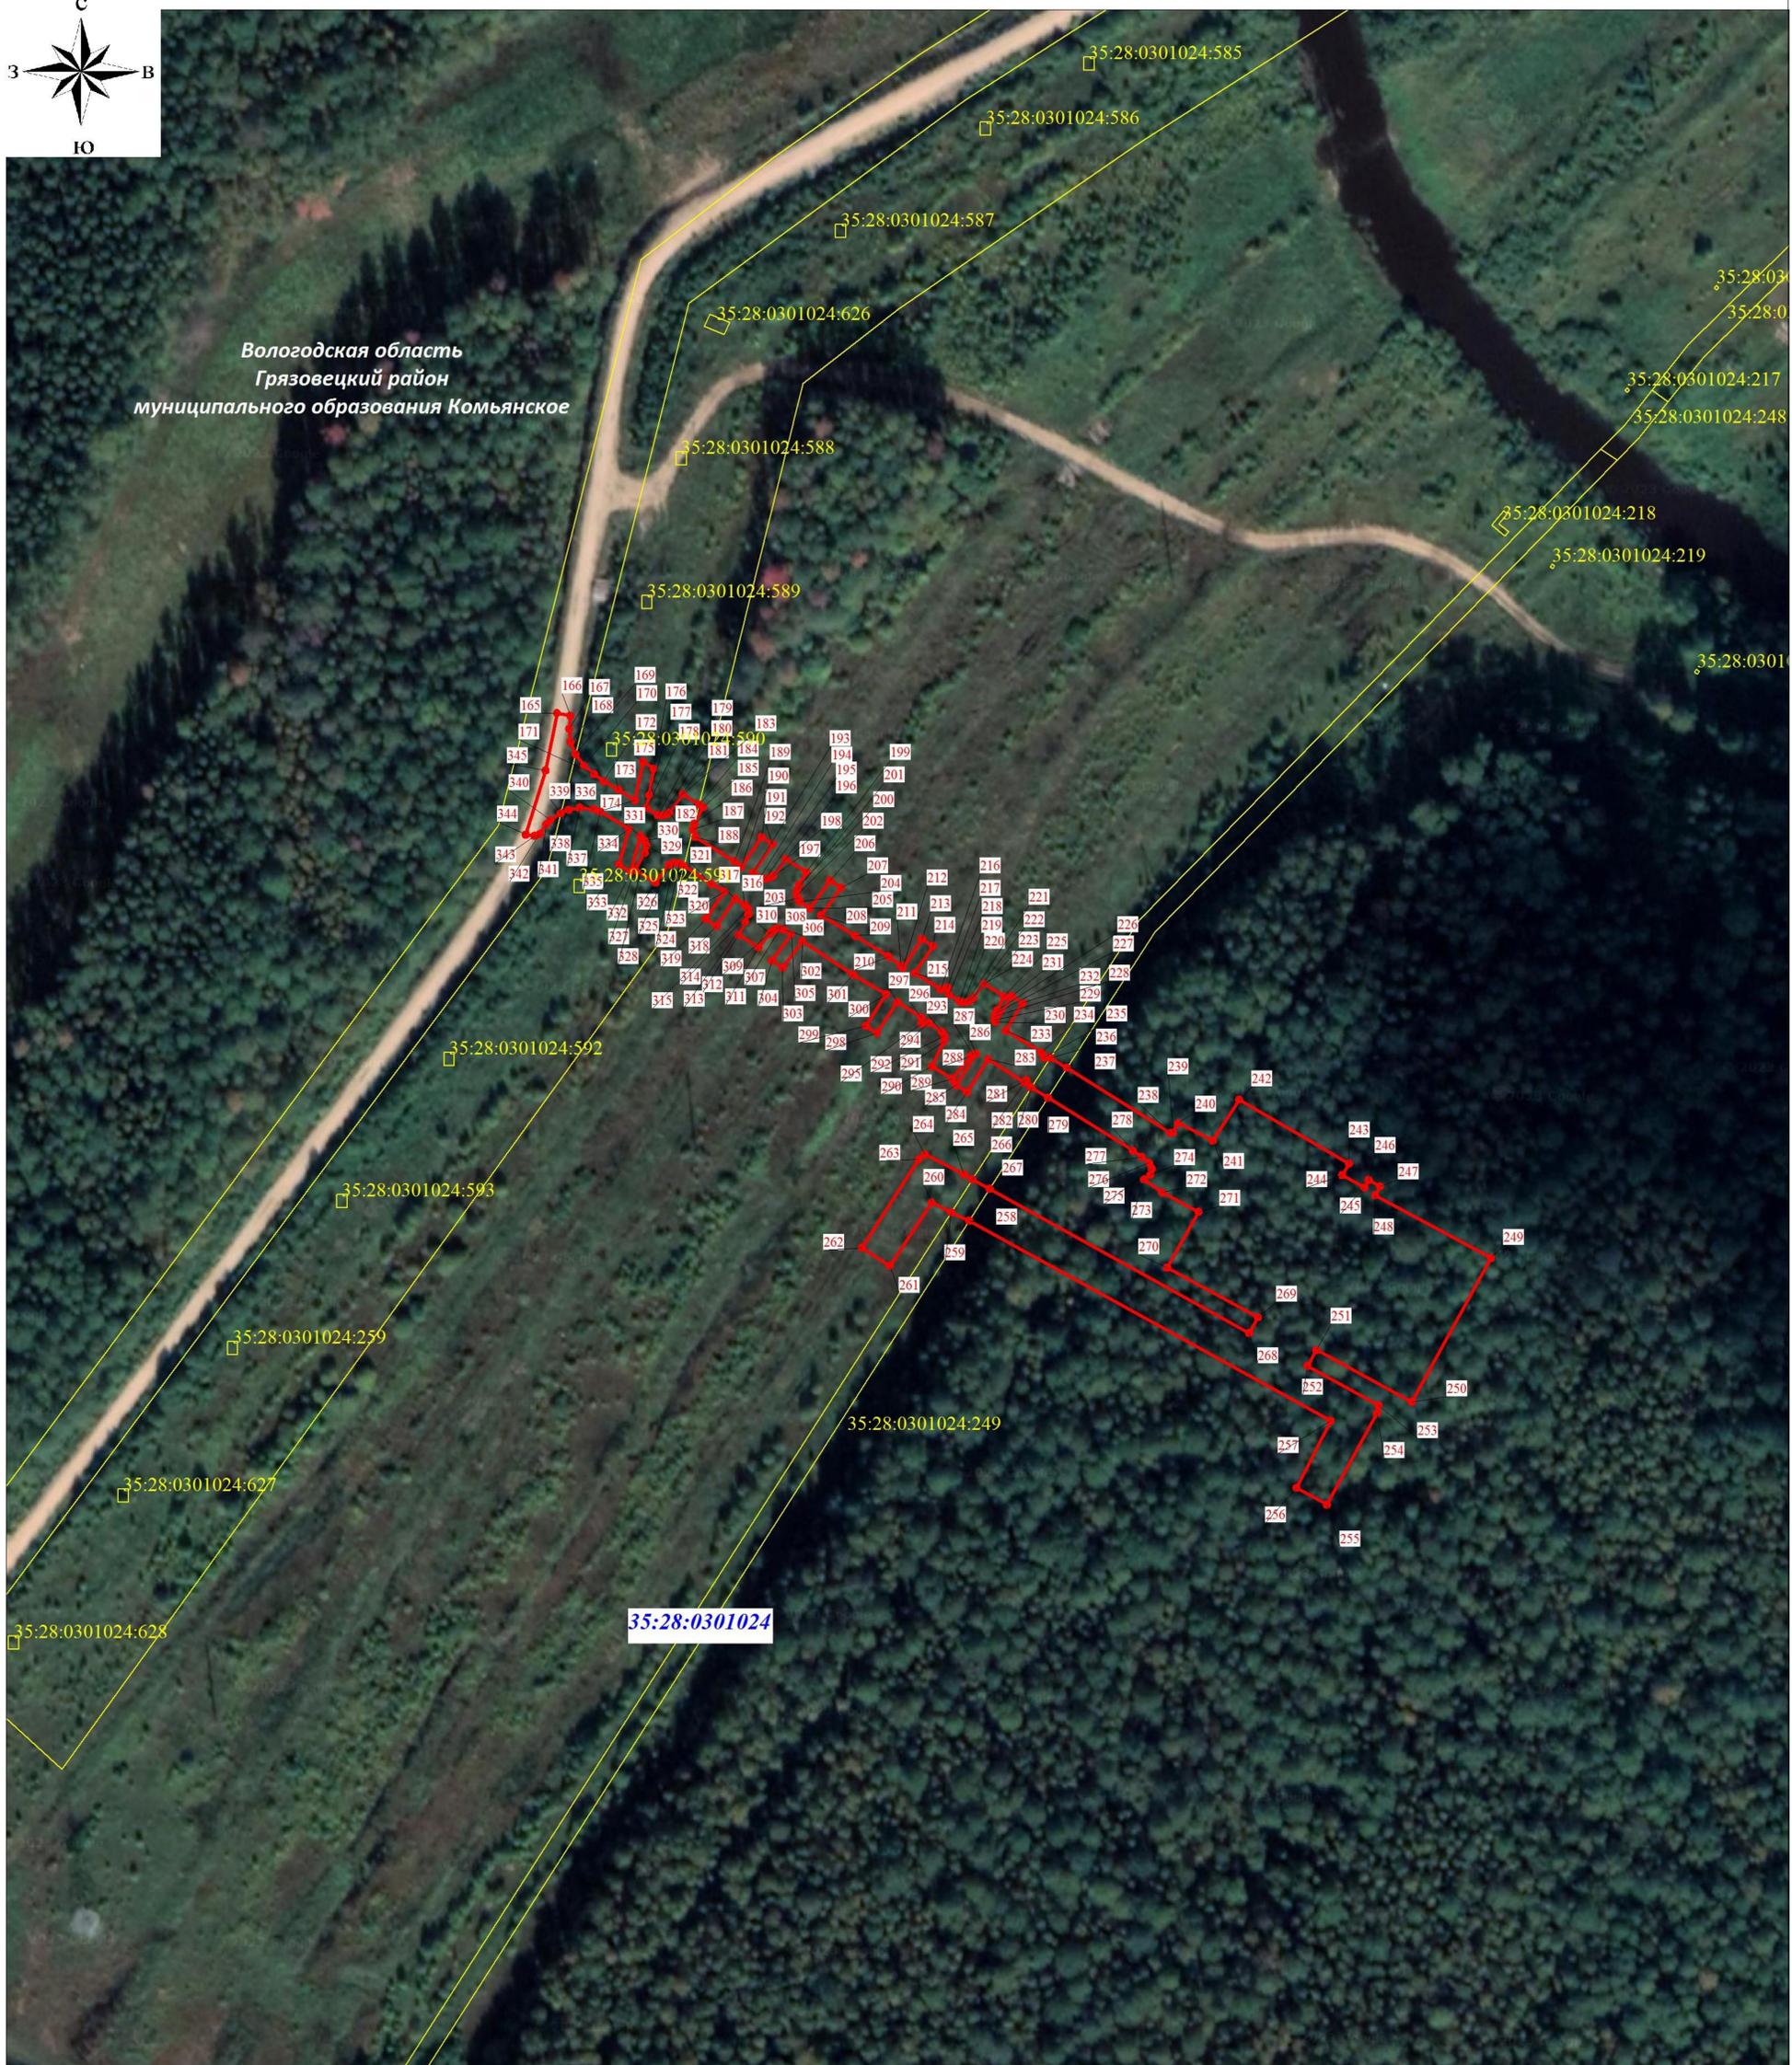

УСЛОВНЫЕ ОБОЗНАЧЕНИЯ:

-  - проектная граница публичного сервитута
-  - граница кадастрового квартала
-  - граница земельного участка, сведения о котором содержатся в ЕГРН
-  - номер кадастрового квартала
-  - кадастровый номер земельного участка
-  - обозначение характерной точки проектной границы публичного сервитута

Масштаб 1 : 2000