Утверждена

_____

_____

_____

от _____ № _____

# Схема расположения земельного участка на кадастровом плане территории

Местоположение: Российская Федерация, Вологодская область, Грязовецкий муниципальный округ, рп Вохтога

Условный номер земельного участка 35:28:0502004:ЗУ1

Площадь земельного участка 564 кв.м МСК - 35

| Обозначение характерных точек границ | Координаты, м | |
|---|---|---|
| | X | Y |
| н1 | 306933,50 | 3221543,65 |
| н2 | 306946,38 | 3221558,06 |
| н3 | 306944,36 | 3221560,01 |
| н4 | 306942,75 | 3221558,32 |
| н5 | 306939,17 | 3221561,75 |
| н6 | 306940,70 | 3221563,50 |
| н7 | 306945,39 | 3221568,14 |
| н8 | 306951,07 | 3221562,61 |
| н9 | 306953,92 | 3221565,57 |
| н10 | 306940,86 | 3221579,78 |
| н11 | 306920,20 | 3221560,27 |
| н12 | 306926,25 | 3221553,61 |
| н13 | 306922,35 | 3221550,34 |
| н14 | 306927,95 | 3221542,59 |
| н15 | 306931,39 | 3221545,49 |
| н1 | 306933,50 | 3221543,65 |

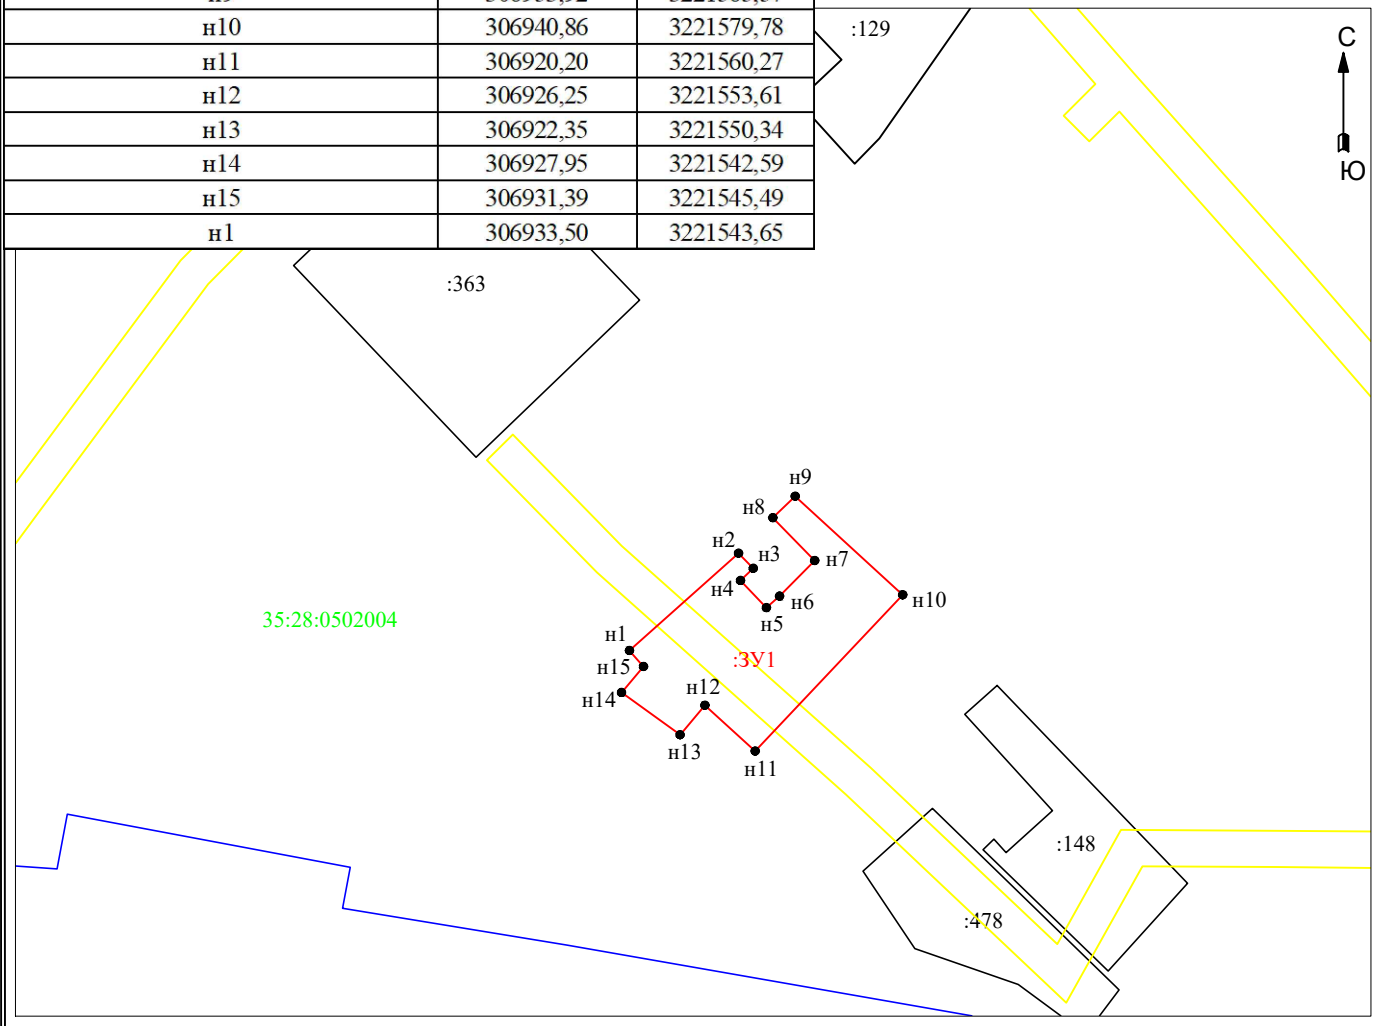


Условные обозначения:

- ● н1 - характерная точка границы, сведения о которой позволяют однозначно определить её положение на местности
- ——— - существующая часть границы, имеющаяся в ГКН, сведения о которой достаточны для определения ее местоположения
- ——— - граница формируемого земельного участка
- ——— - граница кадастрового квартала
- ——— - граница охранной зоны
- :ЗУ1 - обозначение формируемого земельного участка
- 35:28:0502004 - обозначение кадастрового квартала

Масштаб 1:1000