Утверждена

_____

_____

_____

от _____ № _____

Схема расположения земельного участка на кадастровом плане территории

Местоположение: Российская Федерация, Вологодская область, Грязовецкий муниципальный округ, д Хорошево

Условный номер земельного участка 35:28:0201080:ЗУ1

Площадь земельного участка 839 кв.м МСК - 35

Обозначение характерных точек границ	Координаты, м	
	X	Y
1	331009,36	3176866,56
н1	331012,31	3176883,34
н2	330983,16	3176889,11
н3	330973,14	3176889,22
н4	330969,08	3176889,71
н5	330959,20	3176892,16
н6	330956,65	3176875,47
2	330961,34	3176874,63
3	330978,98	3176871,48
4	330993,13	3176869,01
н7	330993,71	3176872,61
н8	330991,65	3176872,94
н9	330992,17	3176876,95
н10	331004,53	3176874,94
5	331003,34	3176867,32
1	331009,36	3176866,56

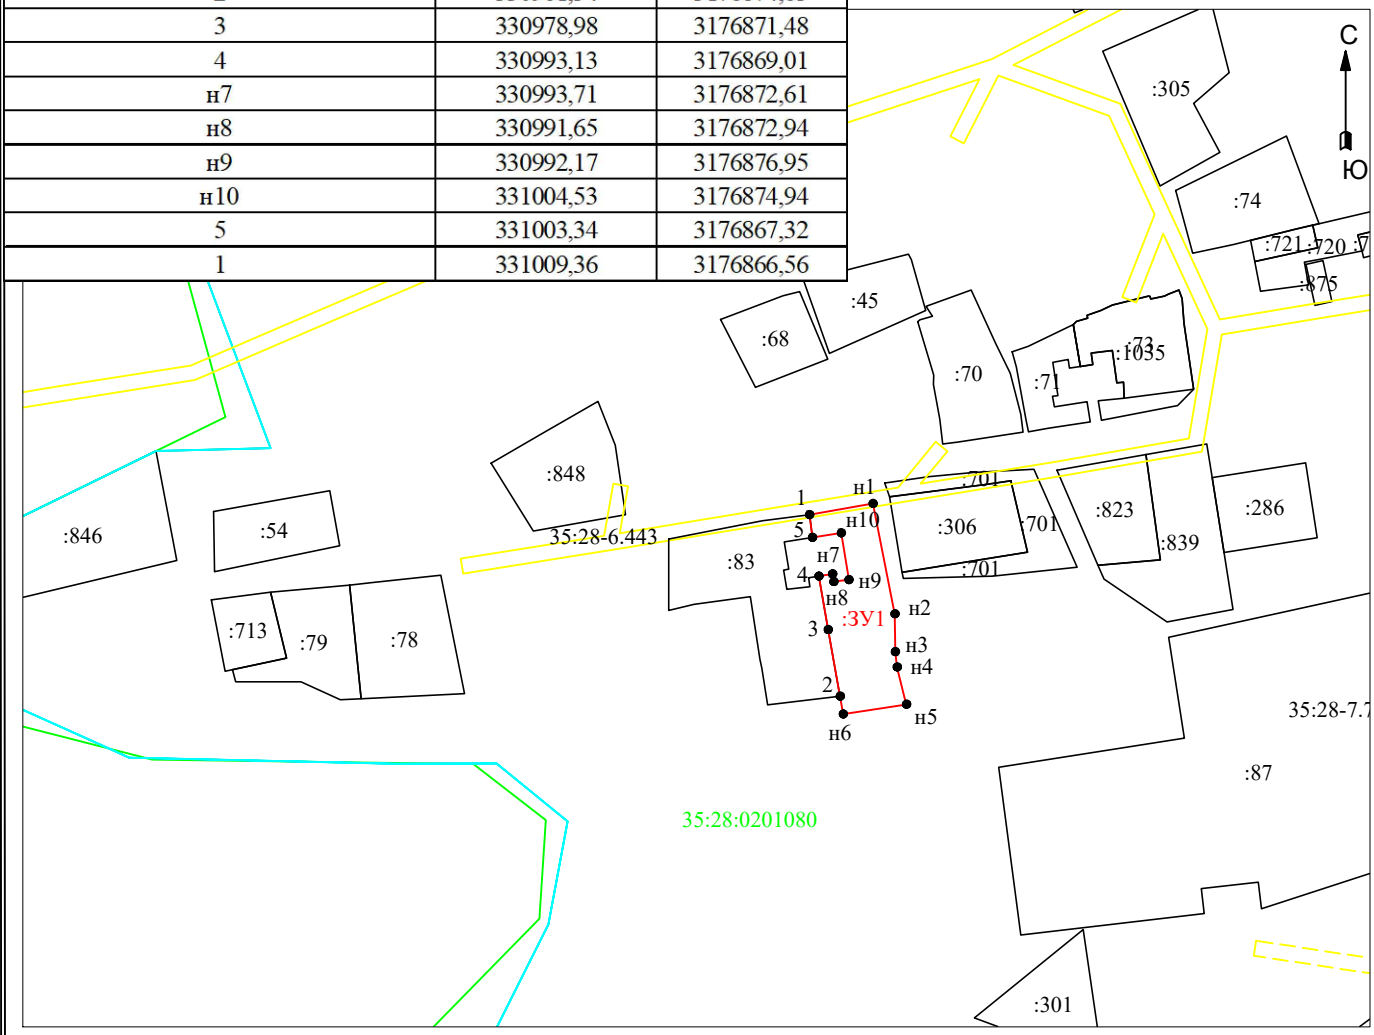

Условные обозначения:

- ● н1 - характерная точка границы, сведения о которой позволяют однозначно определить её положение на местности
- ——— - существующая часть границы, имеющаяся в ГКН, сведения о которой достаточны для определения ее местоположения
- ——— - граница формируемого земельного участка
- ——— - граница кадастрового квартала
- :ЗУ1 - обозначение формируемого земельного участка
- :83 - обозначение кадастровых номеров земельных участков, стоящих на кадастровом учете
- 35:28:0201080 - обозначение кадастрового квартала

Масштаб 1:2000